


PODÉLNÝ ŘEZ VSAKEM č.4

MĚŘÍTKO 1:100 / 1:100

Původní zemina – hutnit min. 92%PS – pro zatravnění doplnit podloží drnu izolační vrstvou (vrstva jílu)	
Štěrkopísek 0 – 16 mm, tl. 10cm	
Geotextilie PP min. 200g/m2	
Vsakovací bloky	
Geotextilie PP min. 200 g/m2	
Podšyp štěrkopísek 8 – 22 mm, tl 15 cm	

Odlučovač lehkých kapalin – prozáti hladin v odlučovači 30cm
Návrh výšky přítoku na kótě 339,30 – napojení do odlučovače lehkých kapalin

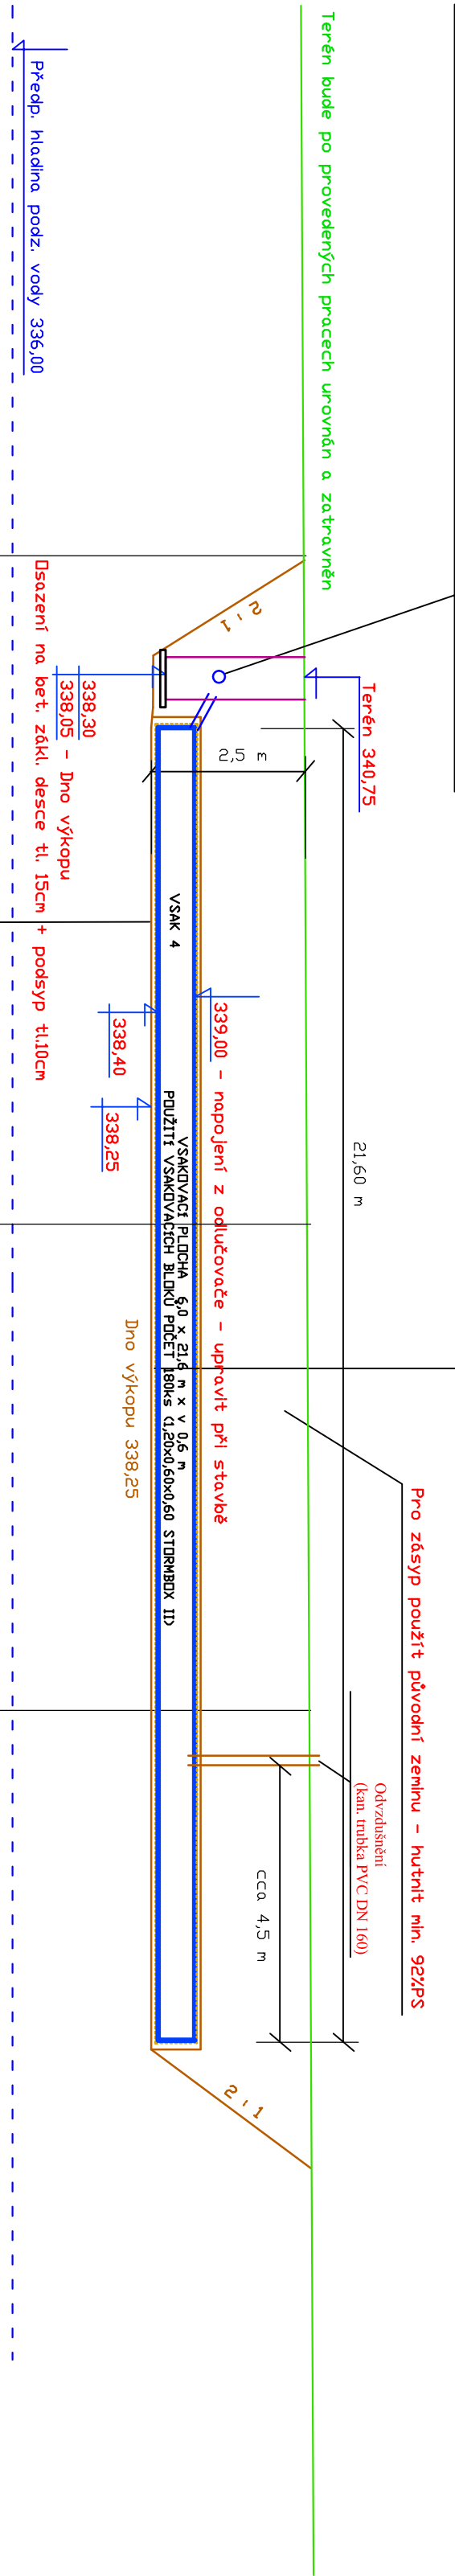

Kóta výkopu včetně podsypu

Hloubka výkopu

Kóta podzemní vody (předpoklad)

Kóta stávajícího terénu

Stanícení [km],[m]

zodp.projektant		vypracoval		kreslil		Vodohospodářská projekční kancelář			
Ing. Michal Jeřábek		Ing. Michal Jeřábek				I N D O R S Litoměřice			
kraj :	Ústecký	místo :		Chomutov - areál závodu Povodí Ohře		Ing. Michal Jeřábek Velká Domlická 10, 412 01 Litoměřice Tel.: 776 785 535, indors@email.cz			
investor :		Povodí Ohře st. p. Chomutov, Bezručova 4219							
název dokumentace :						účel		DSP	
AREÁL ZÁVODU CHOMUTOV -HOSPODÁŘENÍ S DEŠŤOVOU VODOU, ÚPRAVA ZELENĚ						číslo zakázky		00716	
						datum		12/2021	
						měřítko :		příloha :	
název přílohy :						1 : 100/100		D.15	
PODÉLNÝ ŘEZ VSAKEM č.4									
paré číslo :		1		2		3		4	
		5		6		7		8	
		9		0					