



ULOŽENÍ POTRUBÍ Z PVC DN 300 - PÍSKOVÉ LOŽE - VSAK Č. 2

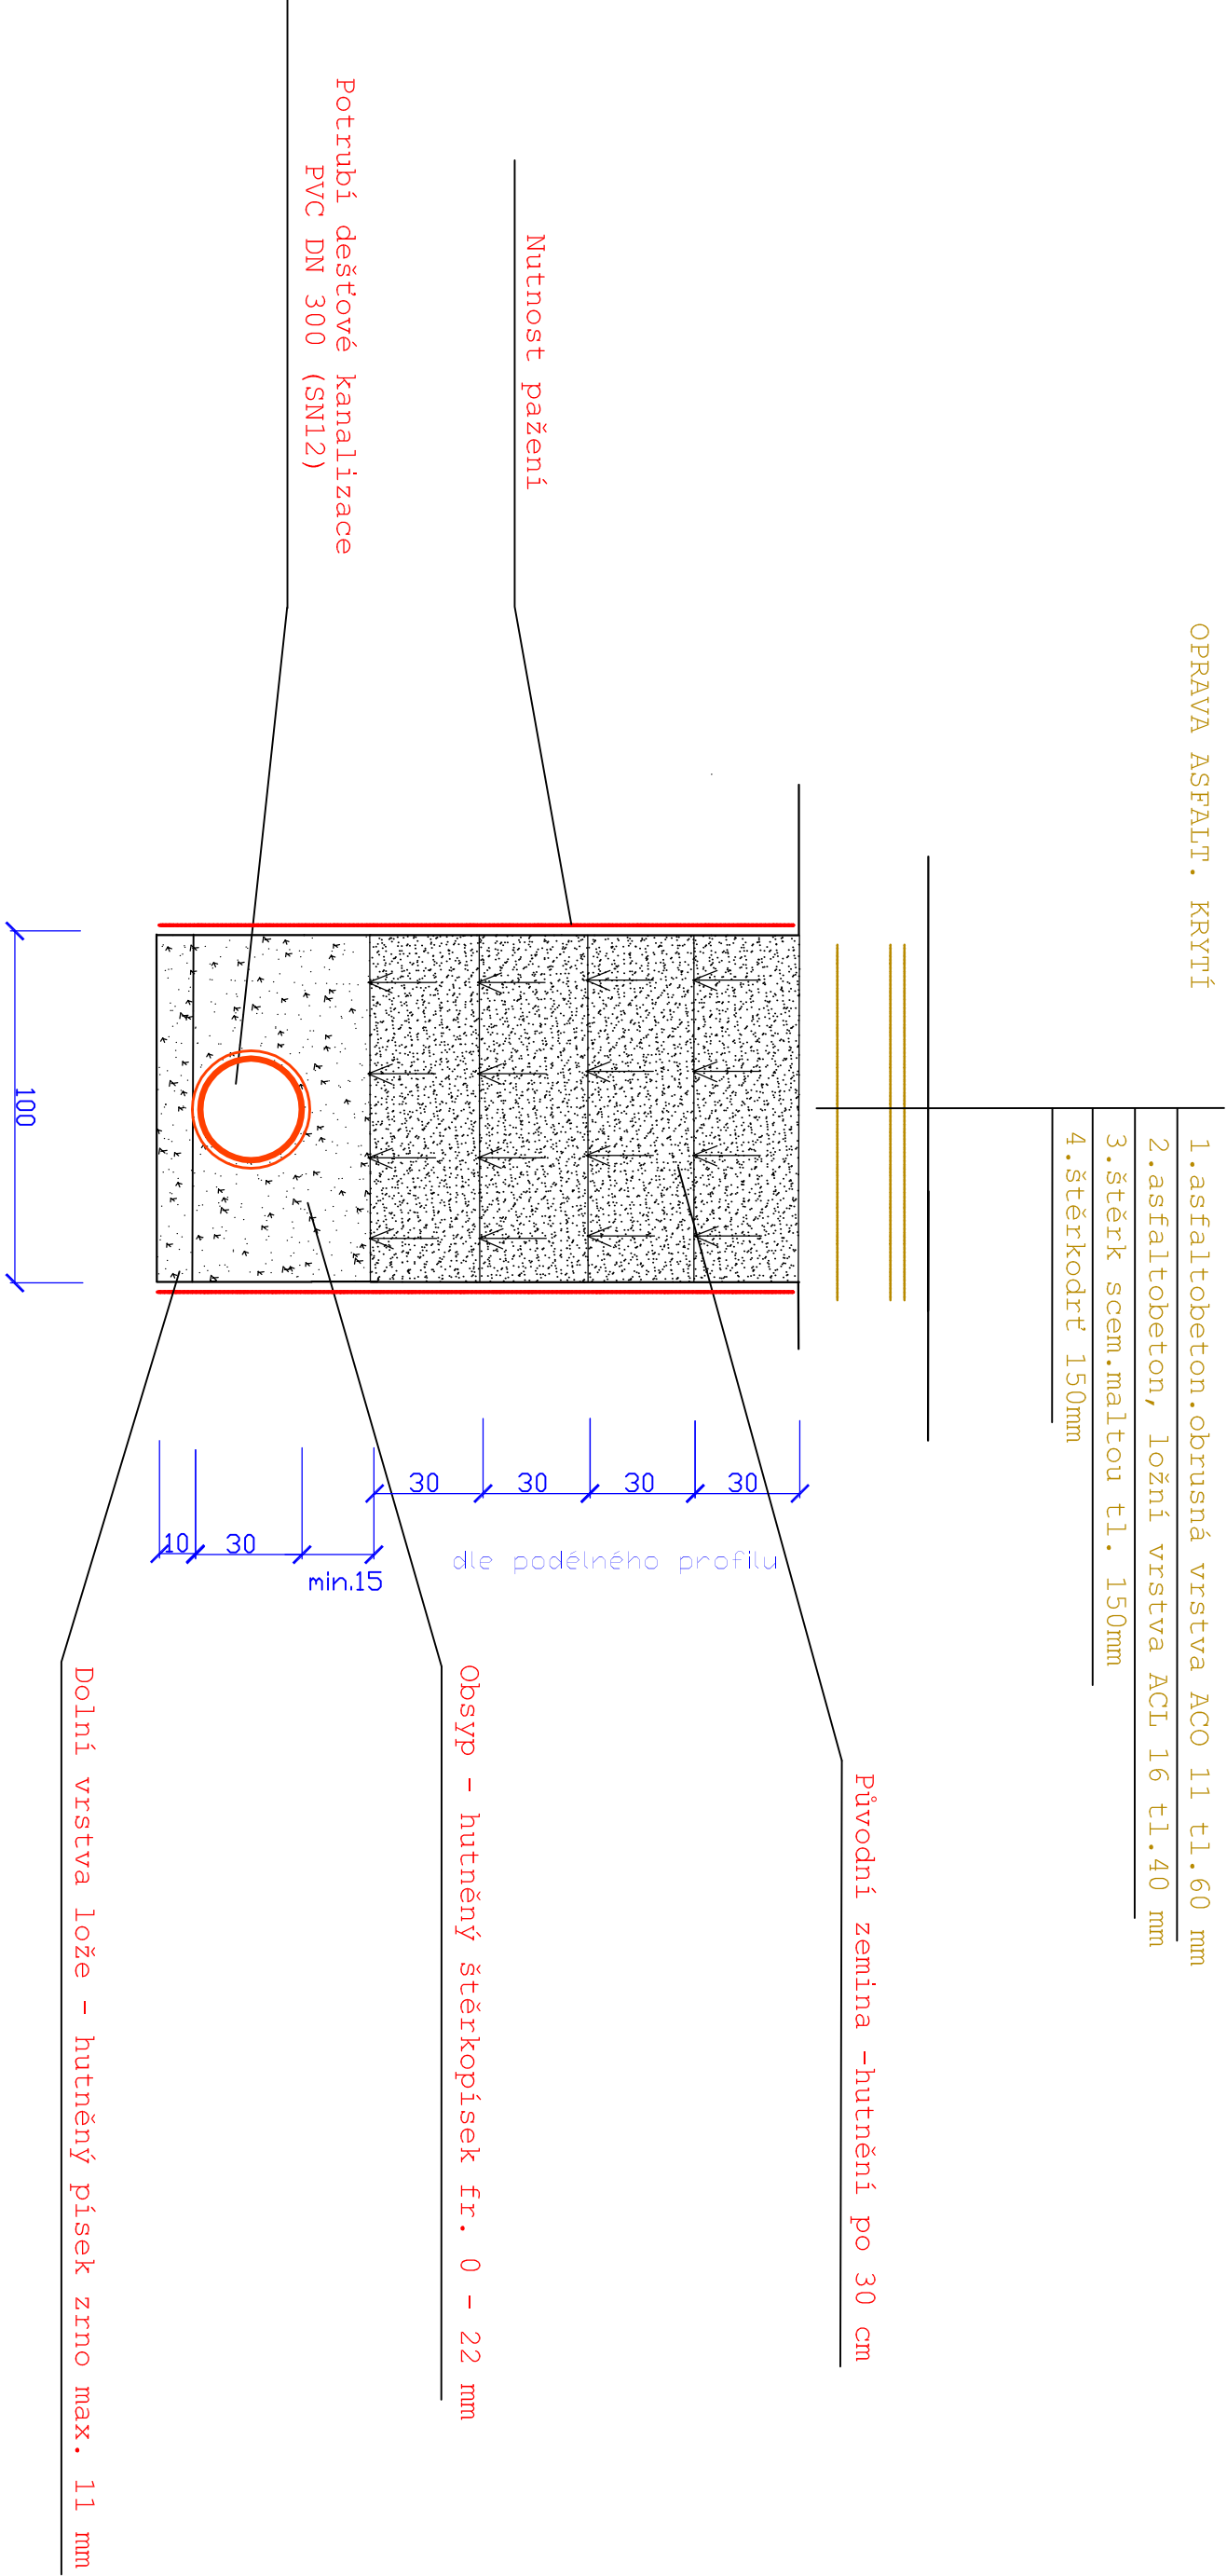


ULOŽENÍ POTRUBÍ Z PVC VE ZPEVNĚNÝCH PLOCHÁCH

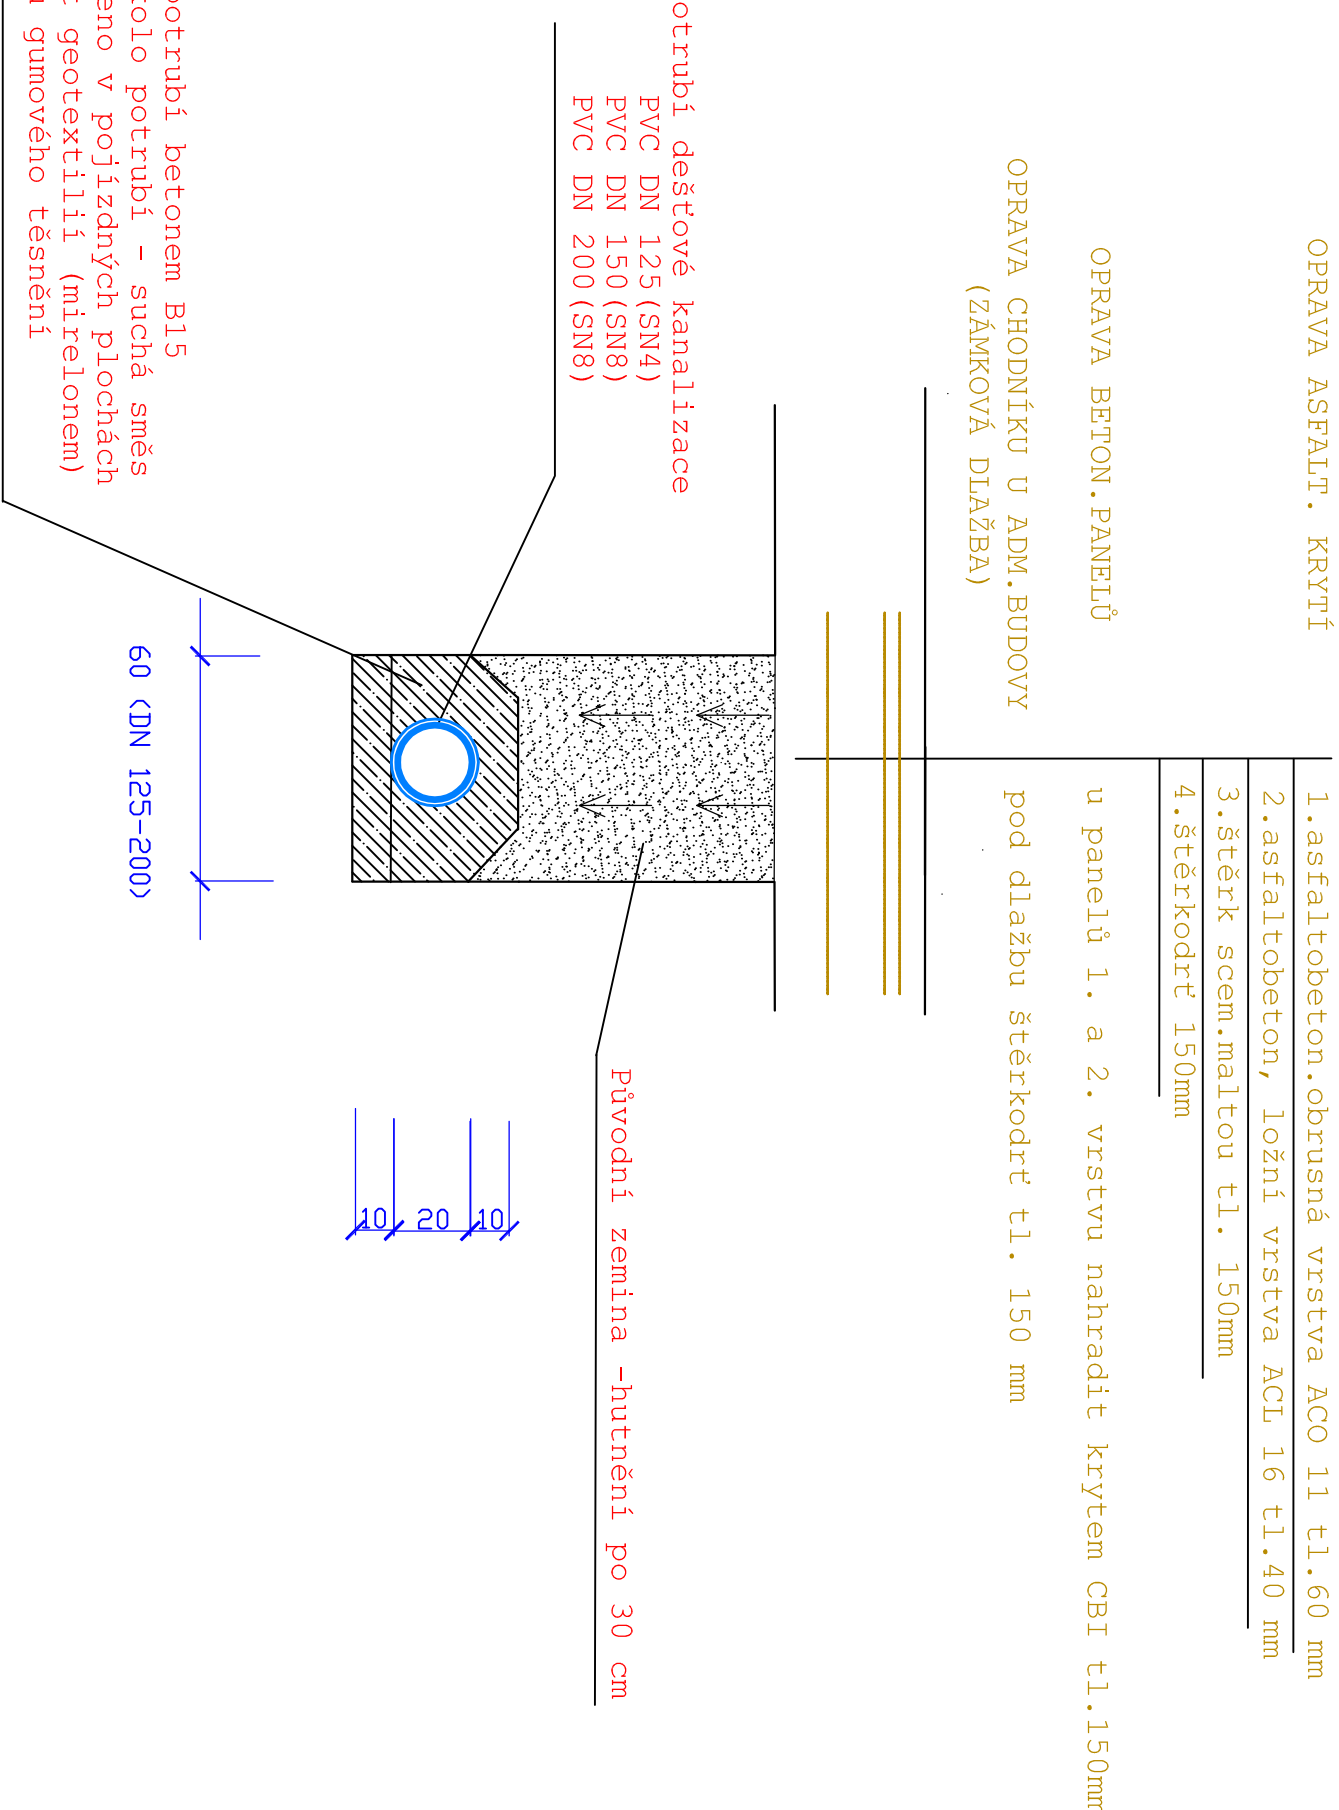

Obetonování potrubí betonem B15
v tl. min. 100mm okolo potrubí - suchá směs
-obetonování provedeno v pojízdných plochách
- hrdla trub obalit geotextilií (mizelonek)
pro ochranu gumového těsnění

ULOŽENÍ POTRUBÍ Z PVC VE VOLNÉM TERÉNU

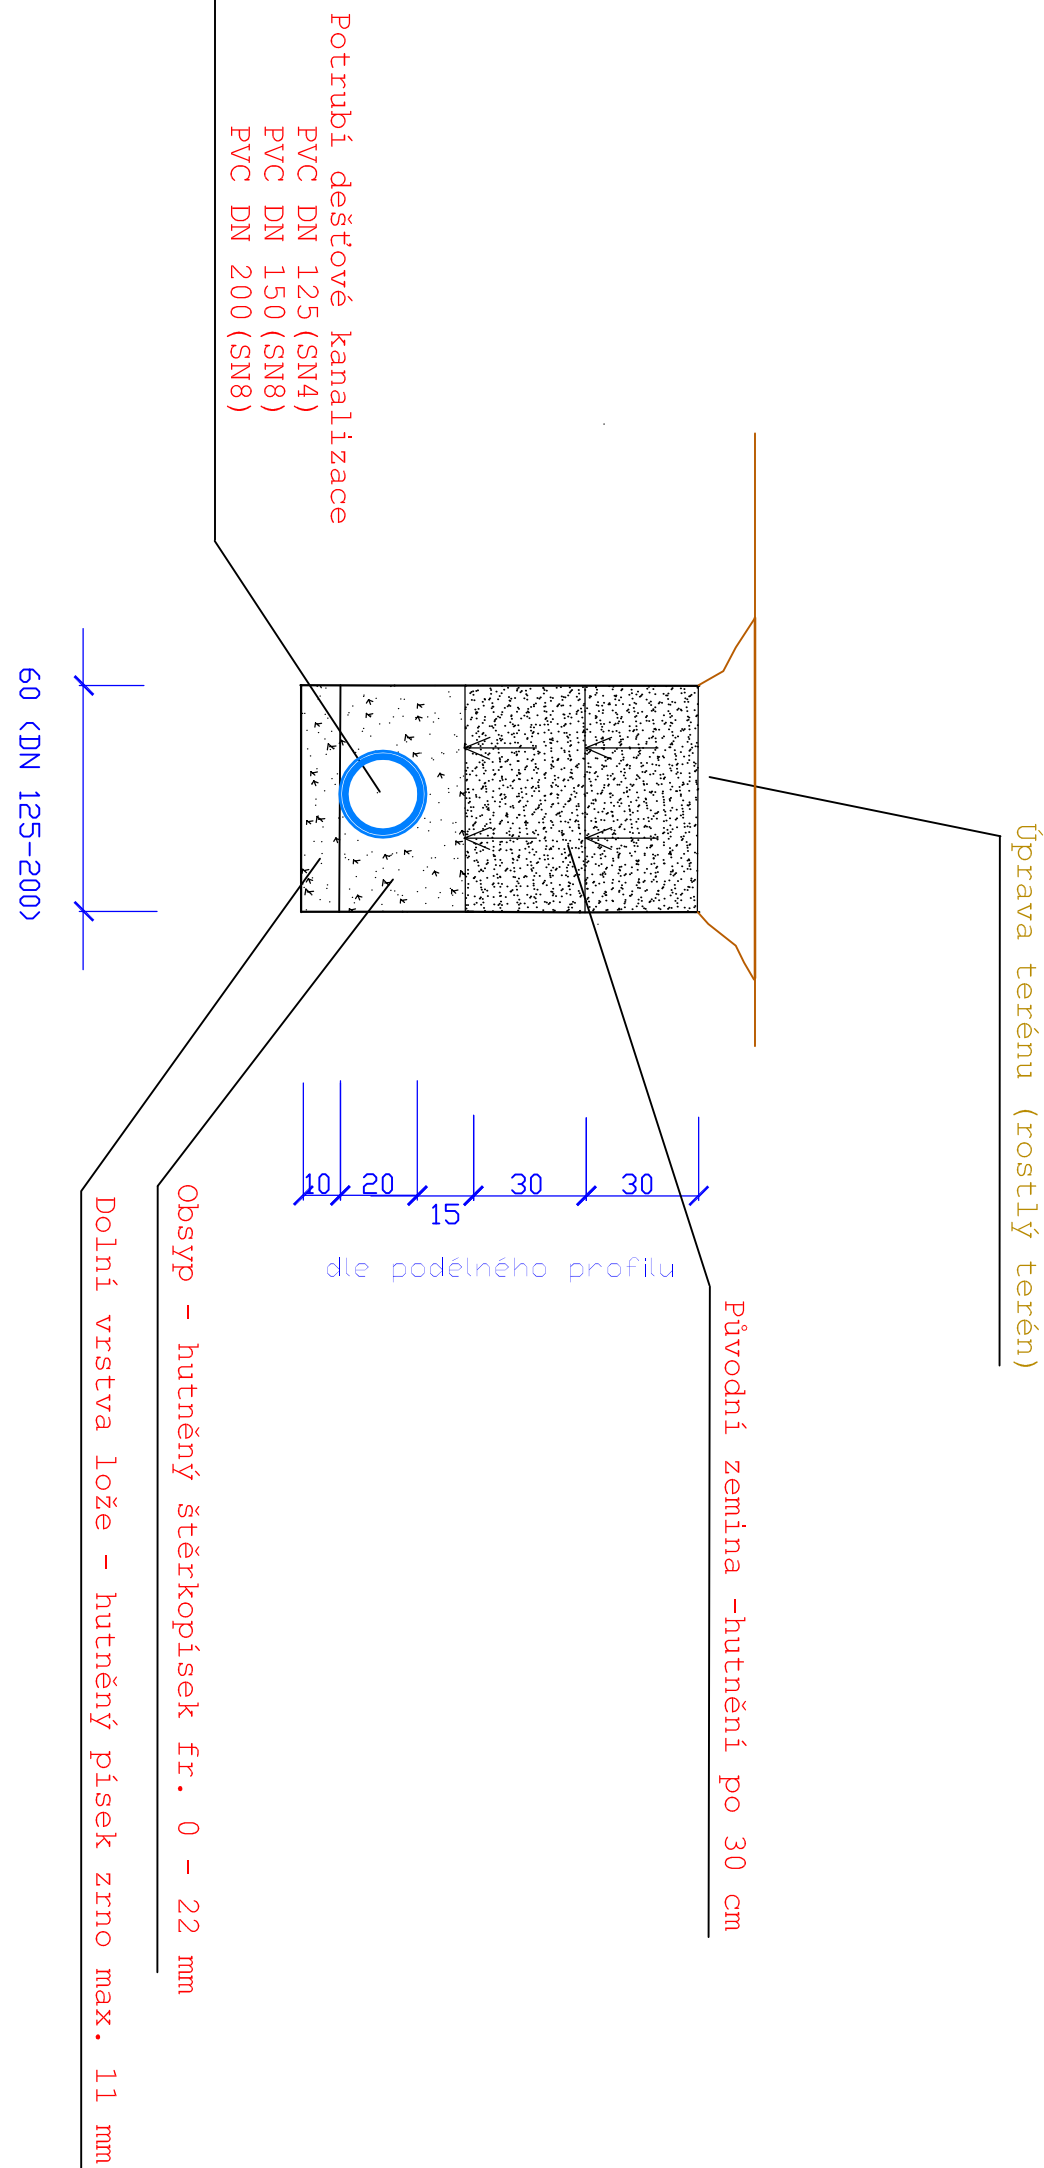

UMÍSTĚNÍ POTRUBÍ KANALIZACE PROVĚST V SOULADU S PROSTOROVOU ČSN 736005

Hloubka rýhy [mm]	Nejmenší šířka rýhy b [mm]
< 1000	nevýžaduje se
≥ 1000 ≤ 1750	800
≥ 1750 ≤ 4000	900
> 4000	1000

zodp.projektant	vypracoval	kreslil	Vodohospodářská projekční kancelář
Ing. Michal Jeřábek	Ing. Michal Jeřábek		I N D O R S Litoměřice
Kraj : Ústecký	místo : Chomutov - areál závodů Povodí Ohře		Ing. Michal Jeřábek Litoměřice
Investor : Povodí Ohře st.p. Chomutov, Bezručova 4219			Volná domovina 713 933, Indovněmání 10
název dokumentace :	účel :		DSP
AREÁL ZÁVODU CHOMUTOV	číslo zakázky		00716
-HOSPODÁŘENÍ S DEŠTOVOU VODOU, ÚPRAVA ZELENĚ	datum		12/2021
název přílohy :	měřítko :		příloha : D.16
PŘÍČNÝ ŘEZ ULOŽENÍ POTRUBÍ Z PVC	1 : 20		
paré číslo :	1	2	3
	4	5	6
	7	8	9
	0		