


UZEMÍ  
POVRCH UZEMÍ  
PARCELY  
POVODI  
VZDALENOST ŠACHET  
NÁZVY ŠACHET

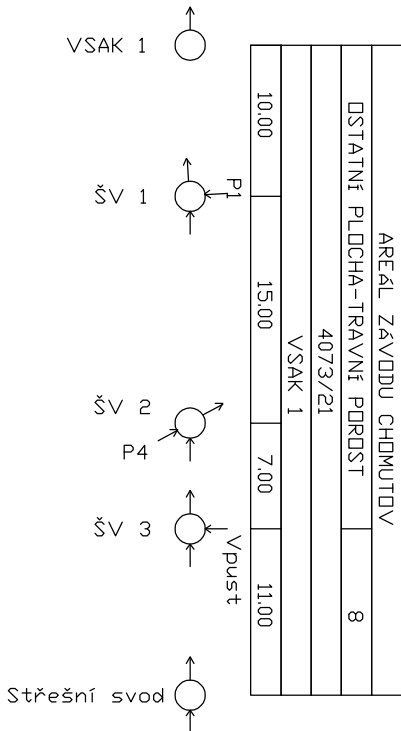


LEGENDA:

1)	16,00 - 10,00
2)	66,15 - 2,11
3)	15,71 - 7,00
4)	65,49 - 2,08
5)	0,00 - 0,00
6)	131,82 - 11,00
7)	125 - PVC 125 - 11,00
8)	DSTATiF PLDCHA-BET.ZIUKA

# PODÉLNÝ PROFIL STOKY VSAKU Č.1

MERITKD 1:500 / 1:100

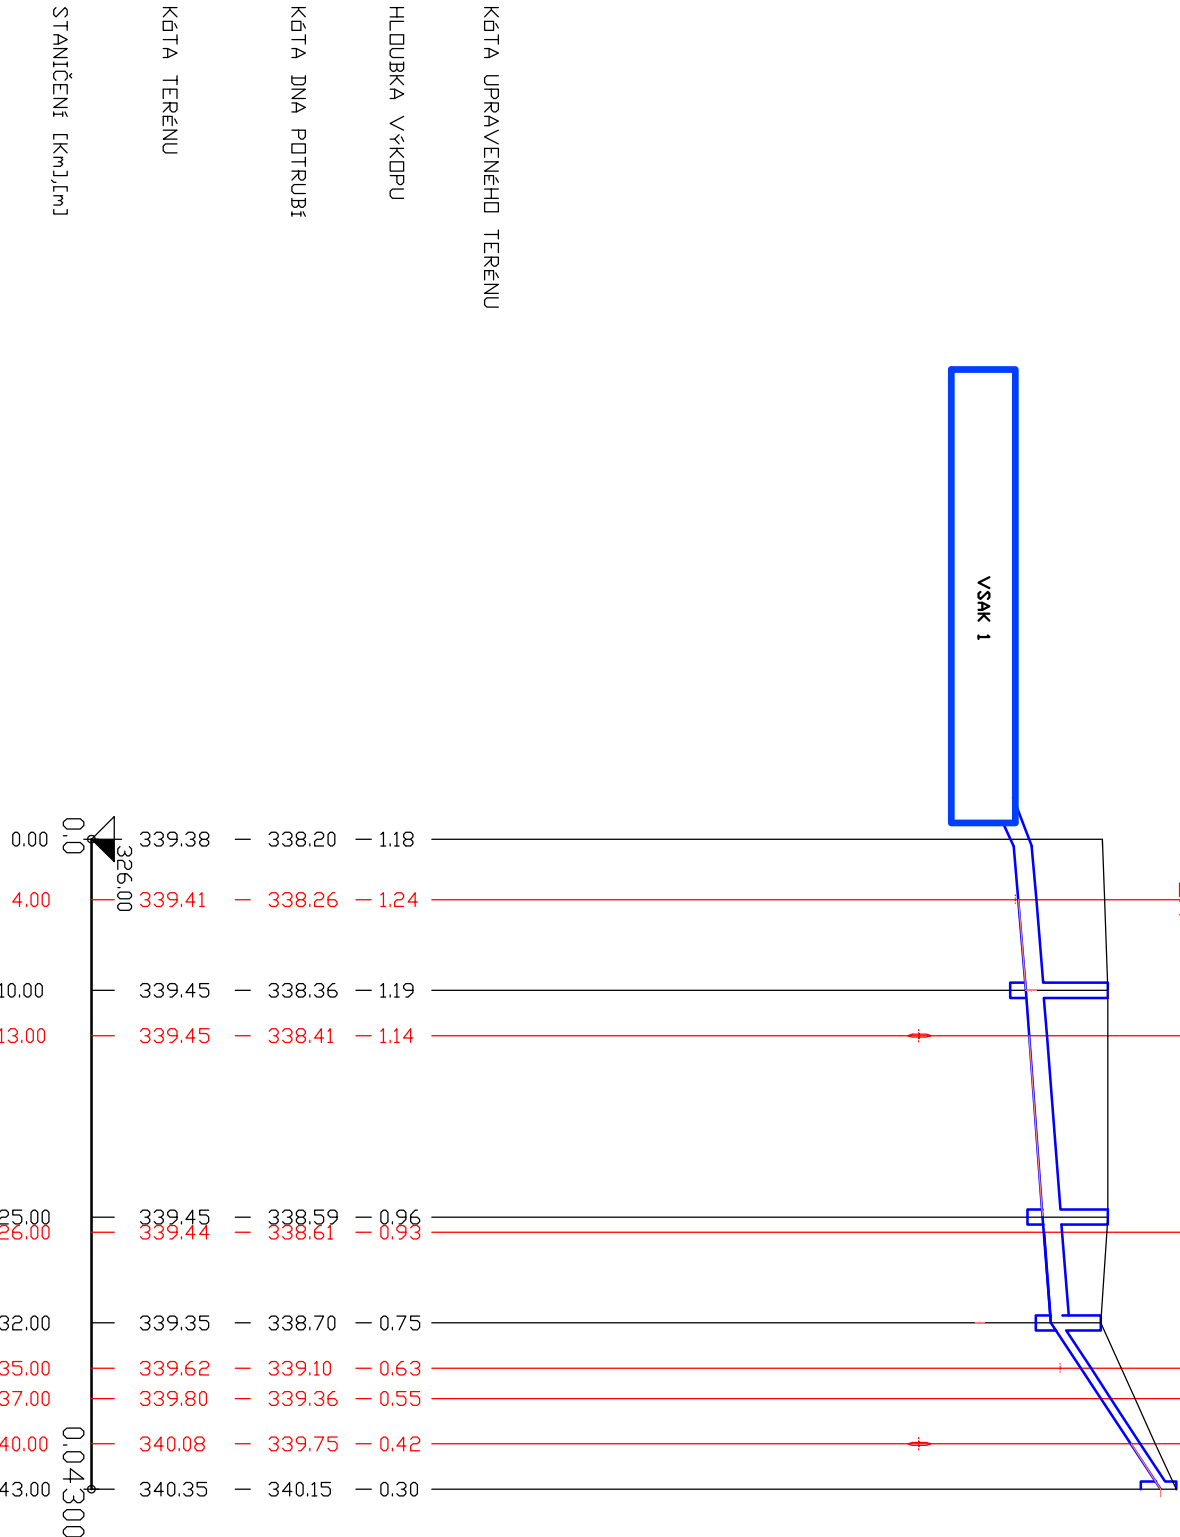

SKLON [promile] – DELKA [m]  
DN [mm] – MATERIAL – DELKA [m]  
KAPACITA [l/s] – RYCHLOST [m/s] (dle: Colebrook)  
NAVŘ.PRUTOK [l/s] – RYCHLOST [m/s]

1	15,33 - 15,00	3	6
200 - PVC DN 200 - 32,00			
2	64,61 - 2,06	4	60,75 - 4,95
0,00 - 0,00	0,00 - 0,00	5	0,00 - 0,00

zodp. projektant		vyracoval		kreslil		Vodohospodářská projekční kancelář			
Ing. Michal Jeřábek		Ing. Michal Jeřábek				I N D O R S Litoměřice			
kraj : Ústecký		místo : Chomutov - areál závodu Povodí Ohře				Ing. Michal Jeřábek Velká Dominikánská 10, 412 01 Litoměřice Tel.: 776 785 535, indors@email.cz			
investor : Povodí Ohře st. p. Chomutov, Bezručova 4219									
název dokumentace :		účel		DSP					
AREÁL ZÁVODU CHOMUTOV -HOSPODÁŘENÍ S DEŠŤOVOU VODOU, ÚPRAVA ZELENĚ		číslo zakázky		00716					
		datum		12/2021					
		měřítko : 1 : 500/100		příloha : D.3					
název přílohy :									
PODÉLNÝ PROFIL STOKY VSÁKU č.1									
paré číslo : 1 2 3 4 5 6 7 8 9 0									