


UZEMÍ
POVRCH UZEMÍ
PARCELY
POVODI
VZDALENOST ŠACHET
NÁZVY ŠACHET


7	6
2	9
VSAK 1	
7.00	

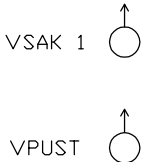

LEGENDA:
1) TRAVNATÁ PLOCHA
2) 4073/21
3) 85,71 - 7,00
4) 47,94 - 3,91
5) 0,00 - 0,00
6) ASFALT KRYTÍ
7) AREÁL ZÁVODU
8) 125 - PVC 125 - 7,00
9) 4073/3

PODÉLNÝ PROFIL PŘÍPOJKY VSAKU č.1 - P3

MĚŘÍTKO 1:500 / 1:100

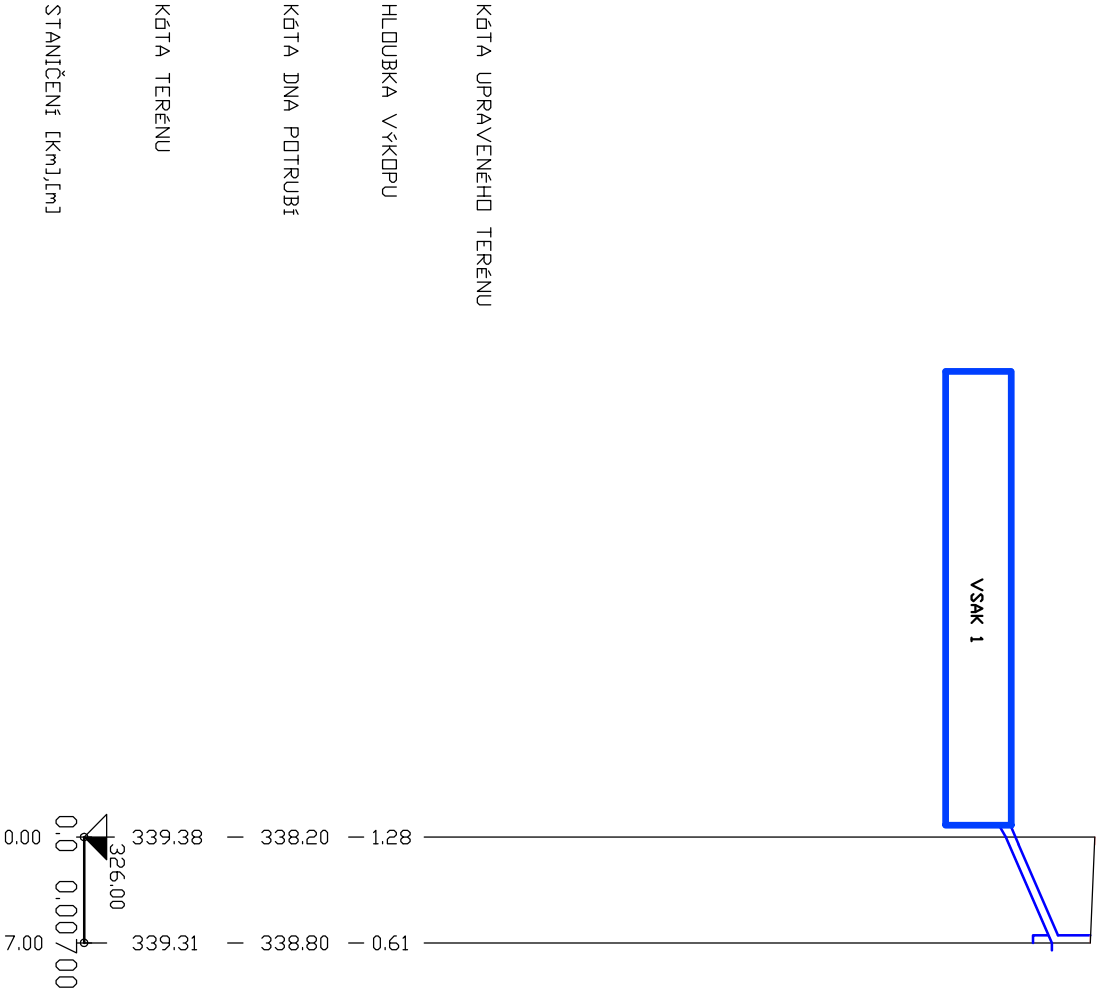

SKLON [promile] – DÉLKA [m]
DN [mm] – MATERIÁL – DÉLKA [m]
KAPACITA [l/s] – RYCHLOST [m/s] (dle: Colebrook)
NAVRHUTOK [l/s] – RYCHLOST [m/s]

3
8
4
5

zodp.projektant		vypracoval		kreslil		Vodohospodářská projekční kancelář									
Ing. Michal Jeřábek		Ing. Michal Jeřábek				I N D O R S Litoměřice Ing. Michal Jeřábek Velká Dominikánská 10, 412 01 Litoměřice Tel.: 776 785 535, indors@email.cz									
kraj : Ústecký		místo : Chomutov - areál závodu Povodí Ohře													
investor :		Povodí Ohře st.p. Chomutov, Bezručova 4219													
název dokumentace :						účel		DSP							
AREÁL ZÁVODU CHOMUTOV -HOSPODAŘENÍ S DEŠŤOVOU VODOU, ÚPRAVA ZELENĚ						číslo zakázky		00716							
						datum		12/2021							
název přílohy :						měřítko :		příloha :							
PODÉLNÝ PROFIL PŘÍPOJKY VSAKU č.1 - P3						1 : 500/100		D.6							
paré číslo :						1	2	3	4	5	6	7	8	9	0