

UZEMÍ

POVRCH UZEMÍ

PARCELY

POVODÍ

VZDALENOST ŠACHET

NÁZVY ŠACHET

AREÁL ZÁVODU CHOMUTOV

45

4073/16

VSAK č.3

5.0016.00

LEGENDA:


1) 30.00 - 5.00

2) 93.52 - 2.98

3) 0.00 - 0.00


4) TRAVNATÁ PLOCHA

5) ASFALT, KRYTÍ

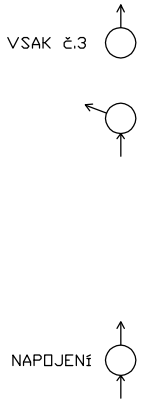

PODÉLNÝ PROFIL PŘÍPOJKY VSAKU č.3

MĚŘÍTKO 1:500 / 1:100

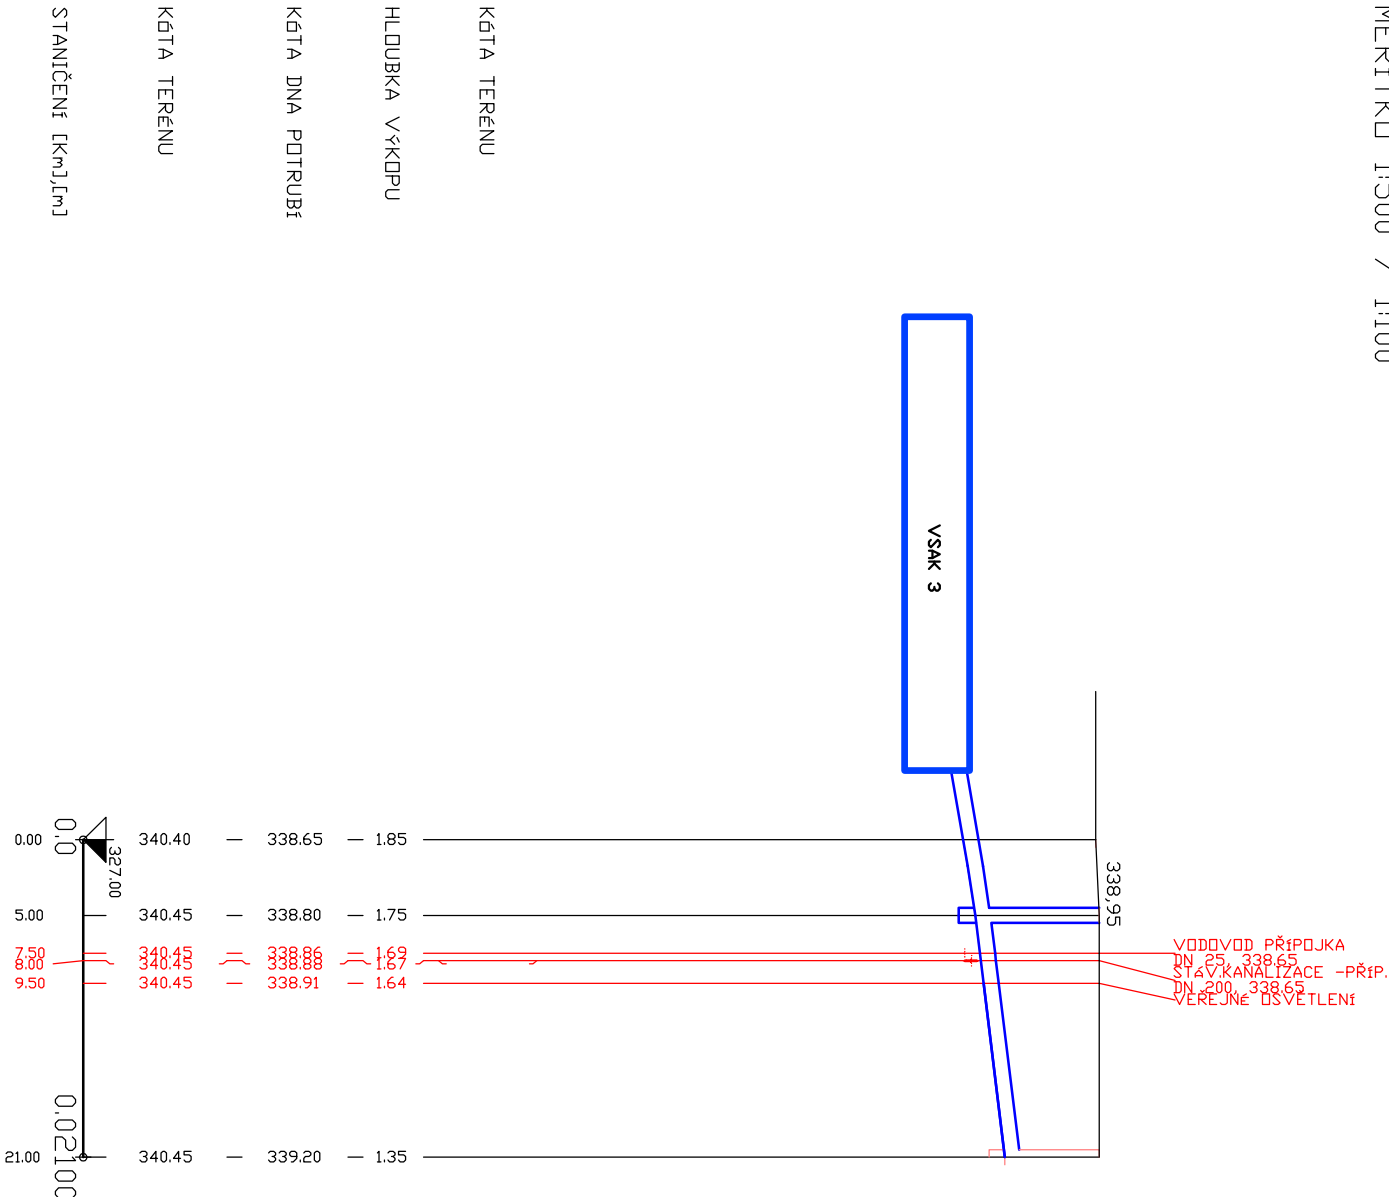

SKLON [promile] – DÉLKA [m]  
DN [mm] – MATERIÁL – DÉLKA [m]  
KAPACITA [l/s] – RYCHLOST [m/s] (dle: Colebrook)  
NAVYPRUTOK [l/s] – RYCHLOST [m/s]

|                  |               |
|------------------|---------------|
| 1                | 25.00 – 16.00 |
| 200 – PVC DN 200 | – 21.00       |
| 2                | 84.59 – 2.69  |
| 3                | 0.00 – 0.00   |

|   |  |   |  |         |  |                                    |   |  |           |  |  |  |  |
|---|--|---|--|---------|--|------------------------------------|---|--|-----------|--|--|--|--|
| zodp.projektant   |  | vypracoval                                  |  | kreslil |  | Vodohospodářská projekční kancelář |   |  |           |  |  |  |  |
| Ing. Michal Jeřábek   |  | Ing. Michal Jeřábek                         |  |         |  | I N D O R S Litoměřice             |   |  |           |  |  |  |  |
| kraj : Ústecký  |  | místo : Chomutov - areál závodu Povodí Ohře |  |         |  |                                    | Ing. Michal Jeřábek<br>Velká Dominikánská 10, 412 01 Litoměřice<br>Tel.: 776 785 535, indors@email.cz |  |           |  |  |  |  |
| investor :  |  | Povodí Ohře st. p. Chomutov, Bezručova 4219 |  |         |  |                                    |   |  |           |  |  |  |  |
| název dokumentace :   |  |   |  |         |  |                                    | účel  |  | DSP       |  |  |  |  |
| AREÁL ZÁVODU CHOMUTOV<br>-HOSPODÁŘENÍ S DEŠŤOVOU VODOU, ÚPRAVA ZELENĚ |  |   |  |         |  |                                    | číslo zakázky   |  | 00716     |  |  |  |  |
|   |  |   |  |         |  |                                    | datum   |  | 12/2021   |  |  |  |  |
|   |  |   |  |         |  |                                    | měřítko :   |  | příloha : |  |  |  |  |
| PODÉLNÝ PROFIL PŘÍPOJKY VSAKU č.3                                     |  |   |  |         |  |                                    | 1 : 500/100   |  | D. 11     |  |  |  |  |
| paré číslo :  |  |   |  |         |  |                                    | 1 2 3 4 5 6 7 8 9 0   |  |           |  |  |  |  |