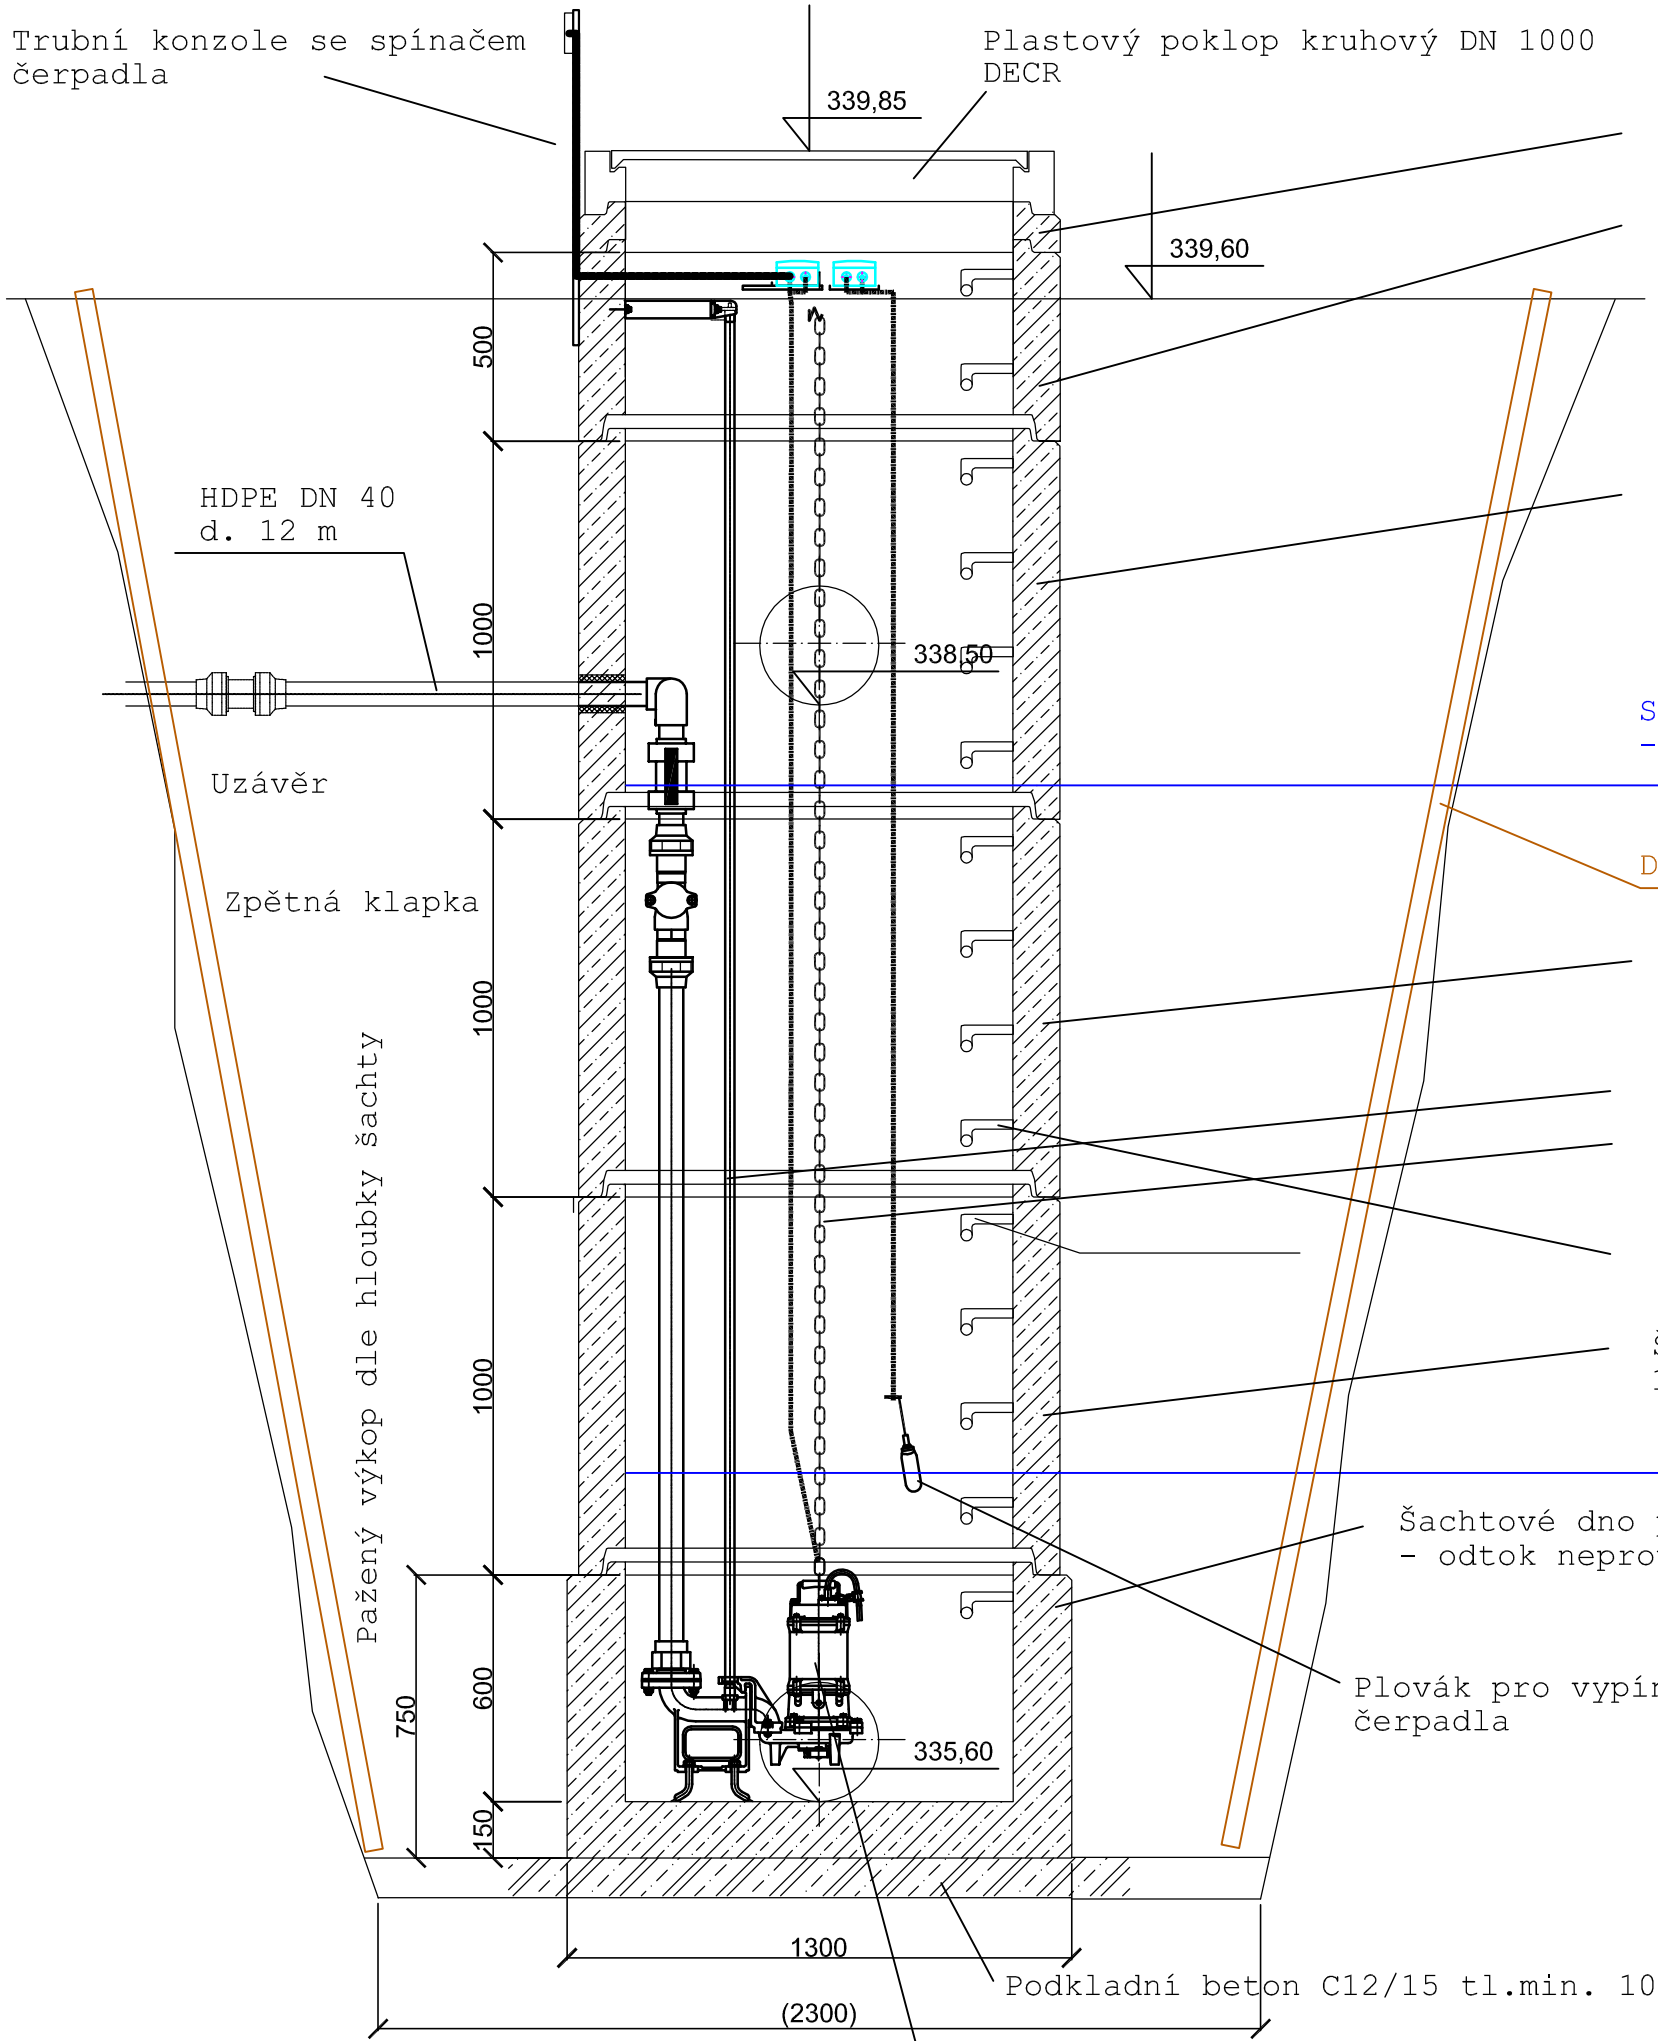

zodp.projektant	vypracoval	kreslil	Vodohospodářská projekční kancelář
Ing. Michal Jeřábek	Ing. Michal Jeřábek		I N D O R S Litoměřice Ing. Michal Jeřábek Velká Dominikánská 10, 412 01 Litoměřice Tel.: 776 785 535, indors@email.cz
kraj : Ústecký	místo : Chomutov - areál závodu Povodí Ohře		
investor : Povodí Ohře st. p. Chomutov, Bezručova 4219			

název dokumentace : AREÁL ZÁVODU CHOMUTOV -HOSPODAŘENÍ S DEŠŤOVOU VODOU, ÚPRAVA ZELENĚ	účel	DSP
	číslo zakázky	00716
	datum	12/2021
název přílohy : ŘEZ ŠACHTOU Š4 (ČŠ)	měřítko : 1 : 20	příloha : D. 17
paré číslo : 1 2 3 4 5 6 7 8 9 0		