



UZEMÍ
POVRCH UZEMÍ
PARCELY
POVODI
VZDALENOST ŠACHET
NÁZVY ŠACHET

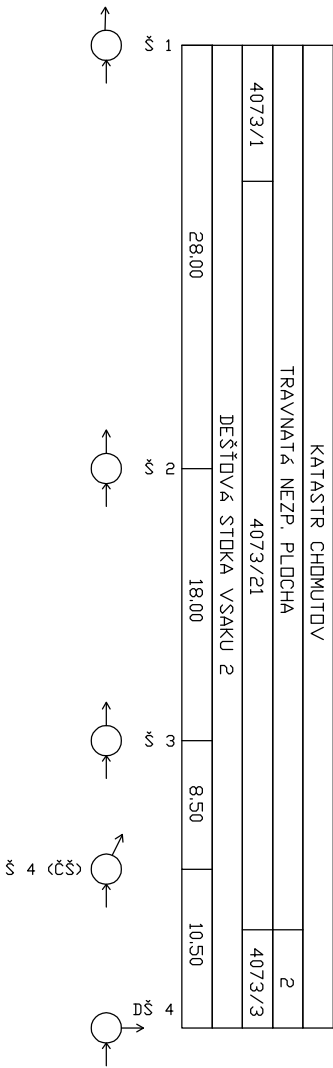

LEGENDA:
1) 163.65 - 2.32
2) ASFALT, KRYTÍ

PODÉLNÝ PROFIL STOKY VSAKU 2

MĚŘÍTKO 1:500 / 1:100

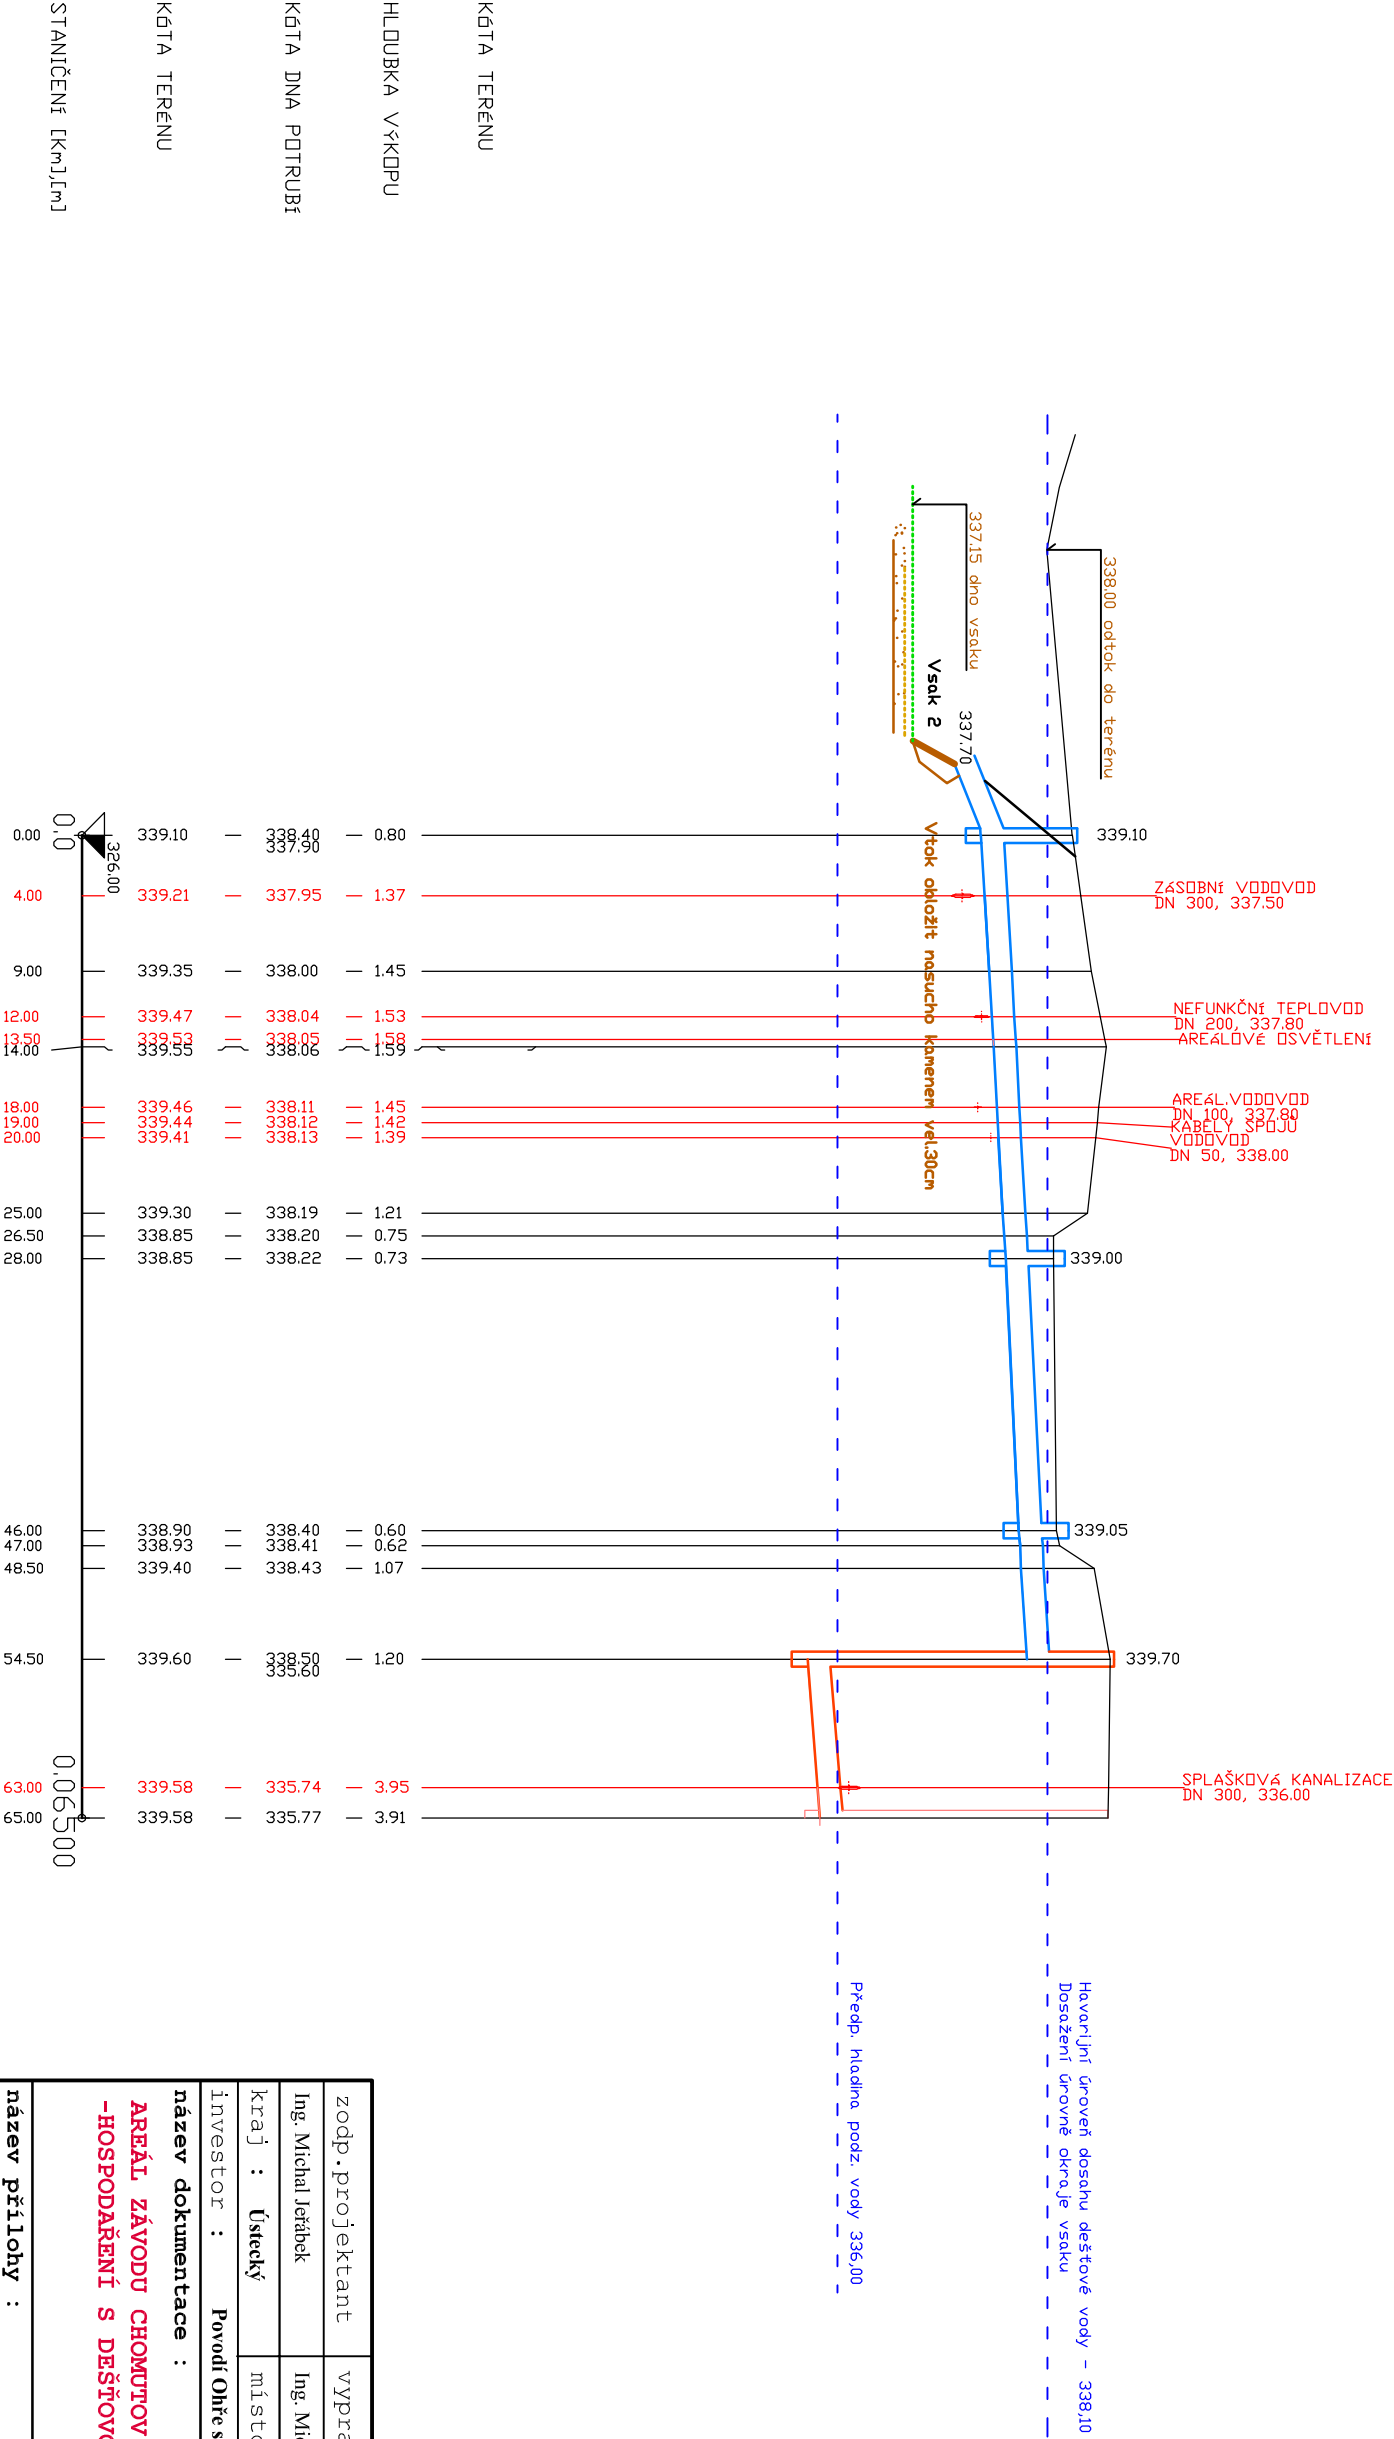

SKLON [promile] - Délka [m]		11.43 - 28.00		10.00 - 18.00		11.76 - 8.50		16.19 - 10.50	
DN [mm] - MATERIAL - Délka [m]		300 - PVC SN 12		DN 300 - 65.00					
KAPACITA [l/s] - RYCHLOST [m/s] (dle: Colebrook)		161.06 - 2.28		149.67 - 2.12		1		195.01 - 2.76	
NAVYBRUTOK [l/s] - RYCHLOST [m/s]		0.00 - 0.00		0.00 - 0.00		0.00 - 0.00		0.00 - 0.00	

zoop.projektant		vypracoval		kreslil		Vodohospodářská projekční kancelář					
Ing. Michal Jeřábek		Ing. Michal Jeřábek				I N D O R S Litoměřice					
kraj : Ústecký		místo : Chomutov - areál závodu Povodí Ohře				Ing. Michal Jeřábek Velká Dominikánská 10, 412 01 Litoměřice Tel.: 776 785 535, indors@email.cz					
investor : Povodí Ohře st. p. Chomutov, Bezručova 4219											
název dokumentace :				účel		DSP					
AREÁL ZÁVODU CHOMUTOV -HOSPODÁŘENÍ S DEŠŤOVOU VODOU, ÚPRAVA ZELENĚ				číslo zakázky		00716					
				datum		12/2021					
název přílohy :				měřítko :		příloha :					
PODÉLNÝ PROFIL STOKY VSAKU 2				1 : 500/100		D. 9					
paré číslo :		1		2		3		4		5	
		6		7		8		9		0	