


PODÉLNÝ ŘEZ VSAKEM č.3

MĚŘÍTKO 1:100 / 1:100

Původní zemina – hutnit min. 92%PS – pro zatravnění doplnit podloží drnu izolační vrstvou (vrstva jílu)
Štěrkopísek 0 – 16 mm, tl. 10cm
Geotextilie PP min. 200g/m2
Vsakovací bloky
Geotextilie PP min. 200 g/m2
Podsyp štěrkopísek 8 – 22 mm, tl 15 cm

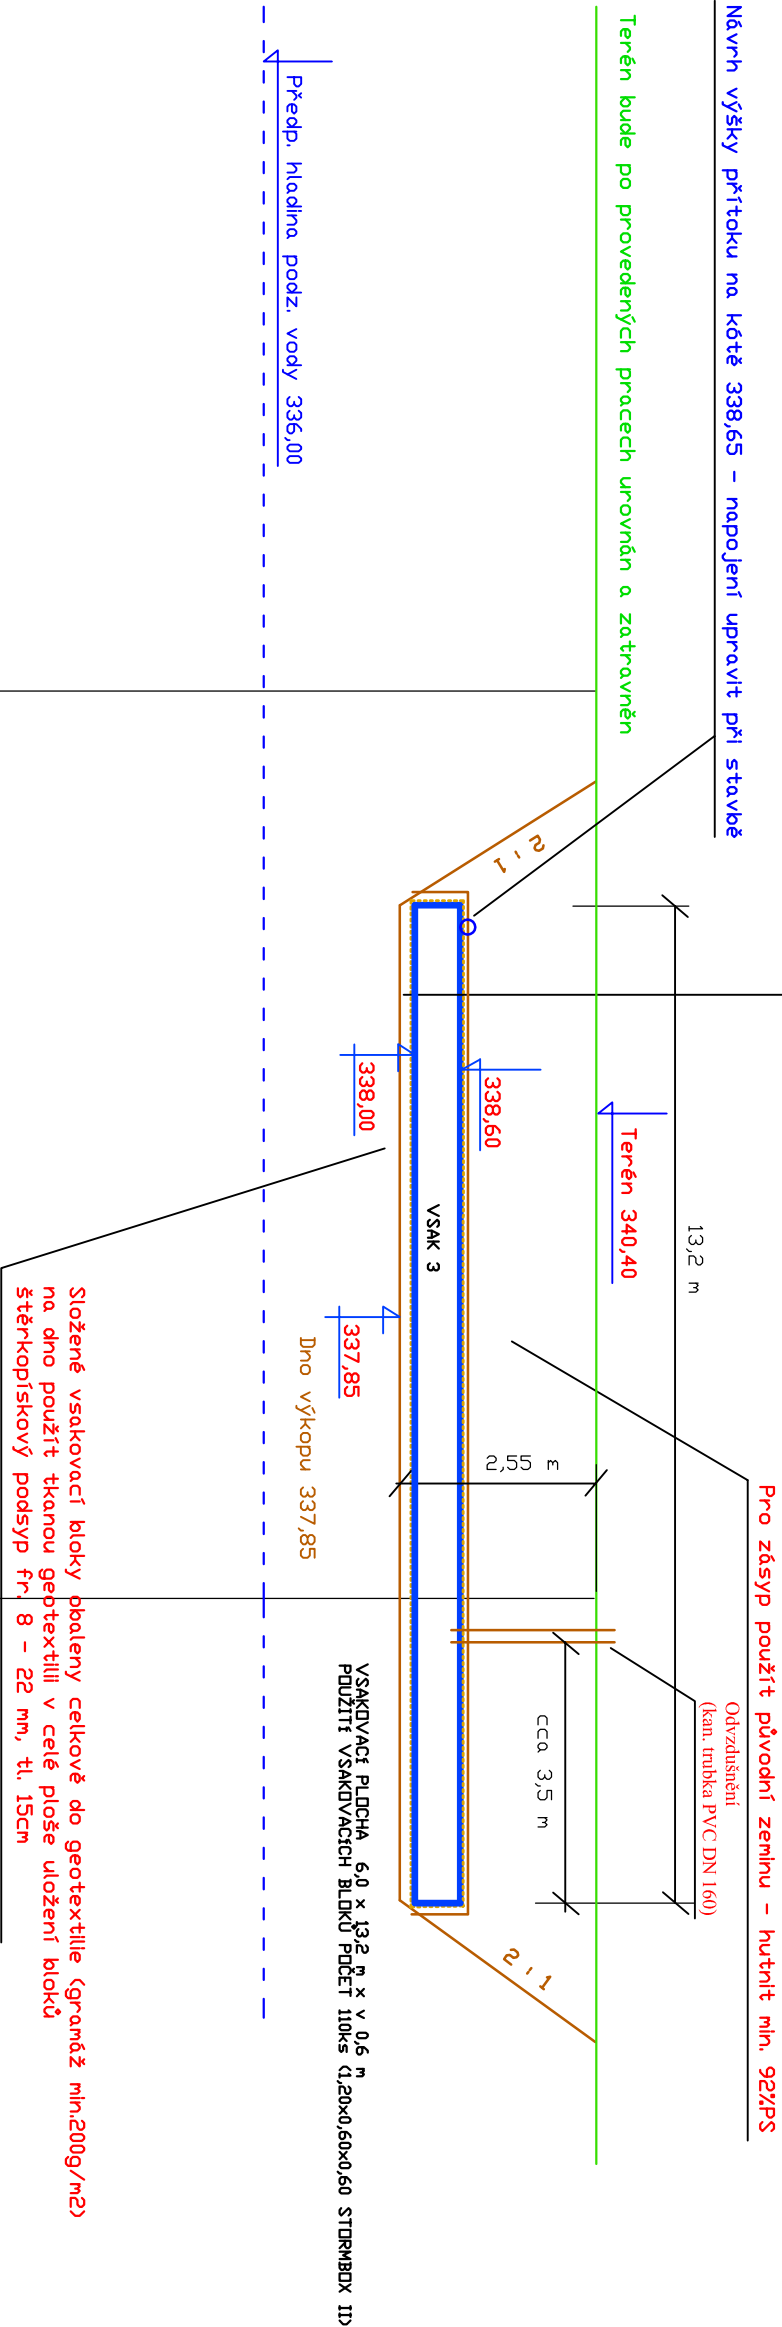


Kóta výkopu včetně podsypu

Hloubka výkopu

Kóta podzemní vody (předpoklad)

Kóta stávajícího terénu

Stanice [km],[m]

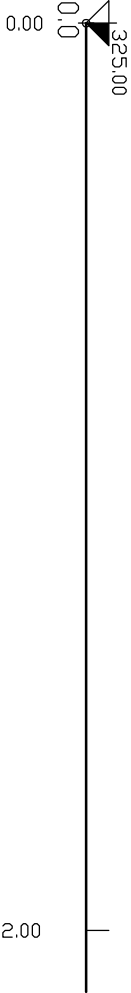

zodp.projektant		vypracoval		kreslil		Vodohospodářská projekční kancelář					
Ing. Michal Jeřábek		Ing. Michal Jeřábek				I N D O R S Litoměřice					
Kraj : Ústecký		místo : Chomutov - areál závodu Povodí Ohře					Ing. Michal Jeřábek Velká Dominikánská 10, 412 01 Litoměřice Tel.: 776 785 535, indors@email.cz				
investor :		Povodí Ohře st.p. Chomutov, Bezručova 4219					účel		DSP		
název dokumentace : AREÁL ZÁVODU CHOMUTOV -HOSPODÁŘENÍ S DEŠŤOVOU VODOU, ÚPRAVA ZELENĚ							číslo zakázky		00716		
							datum		12/2021		
							název přílohy :		měřítko : příloha : 1 : 100/100 D. 12		
PODÉLNÝ ŘEZ VSAKEM č.3											
paré číslo :		1	2	3	4	5	6	7	8	9	0