


UZEMÍ
POVRCH UZEMÍ
PARCELY
POVODI
VZDALENOST ŠACHET
NÁZVY ŠACHET

AREÁL ZÁVODU CHOMUTOV	
NEZPEVNĚNÝ TERÉN	
4073/21	
VSÁK 1	
15.00	49.00



PODELNÝ PROFIL PŘÍPOJKY VSAKU č.1 - P4

MÉRITKO 1:500 / 1:100

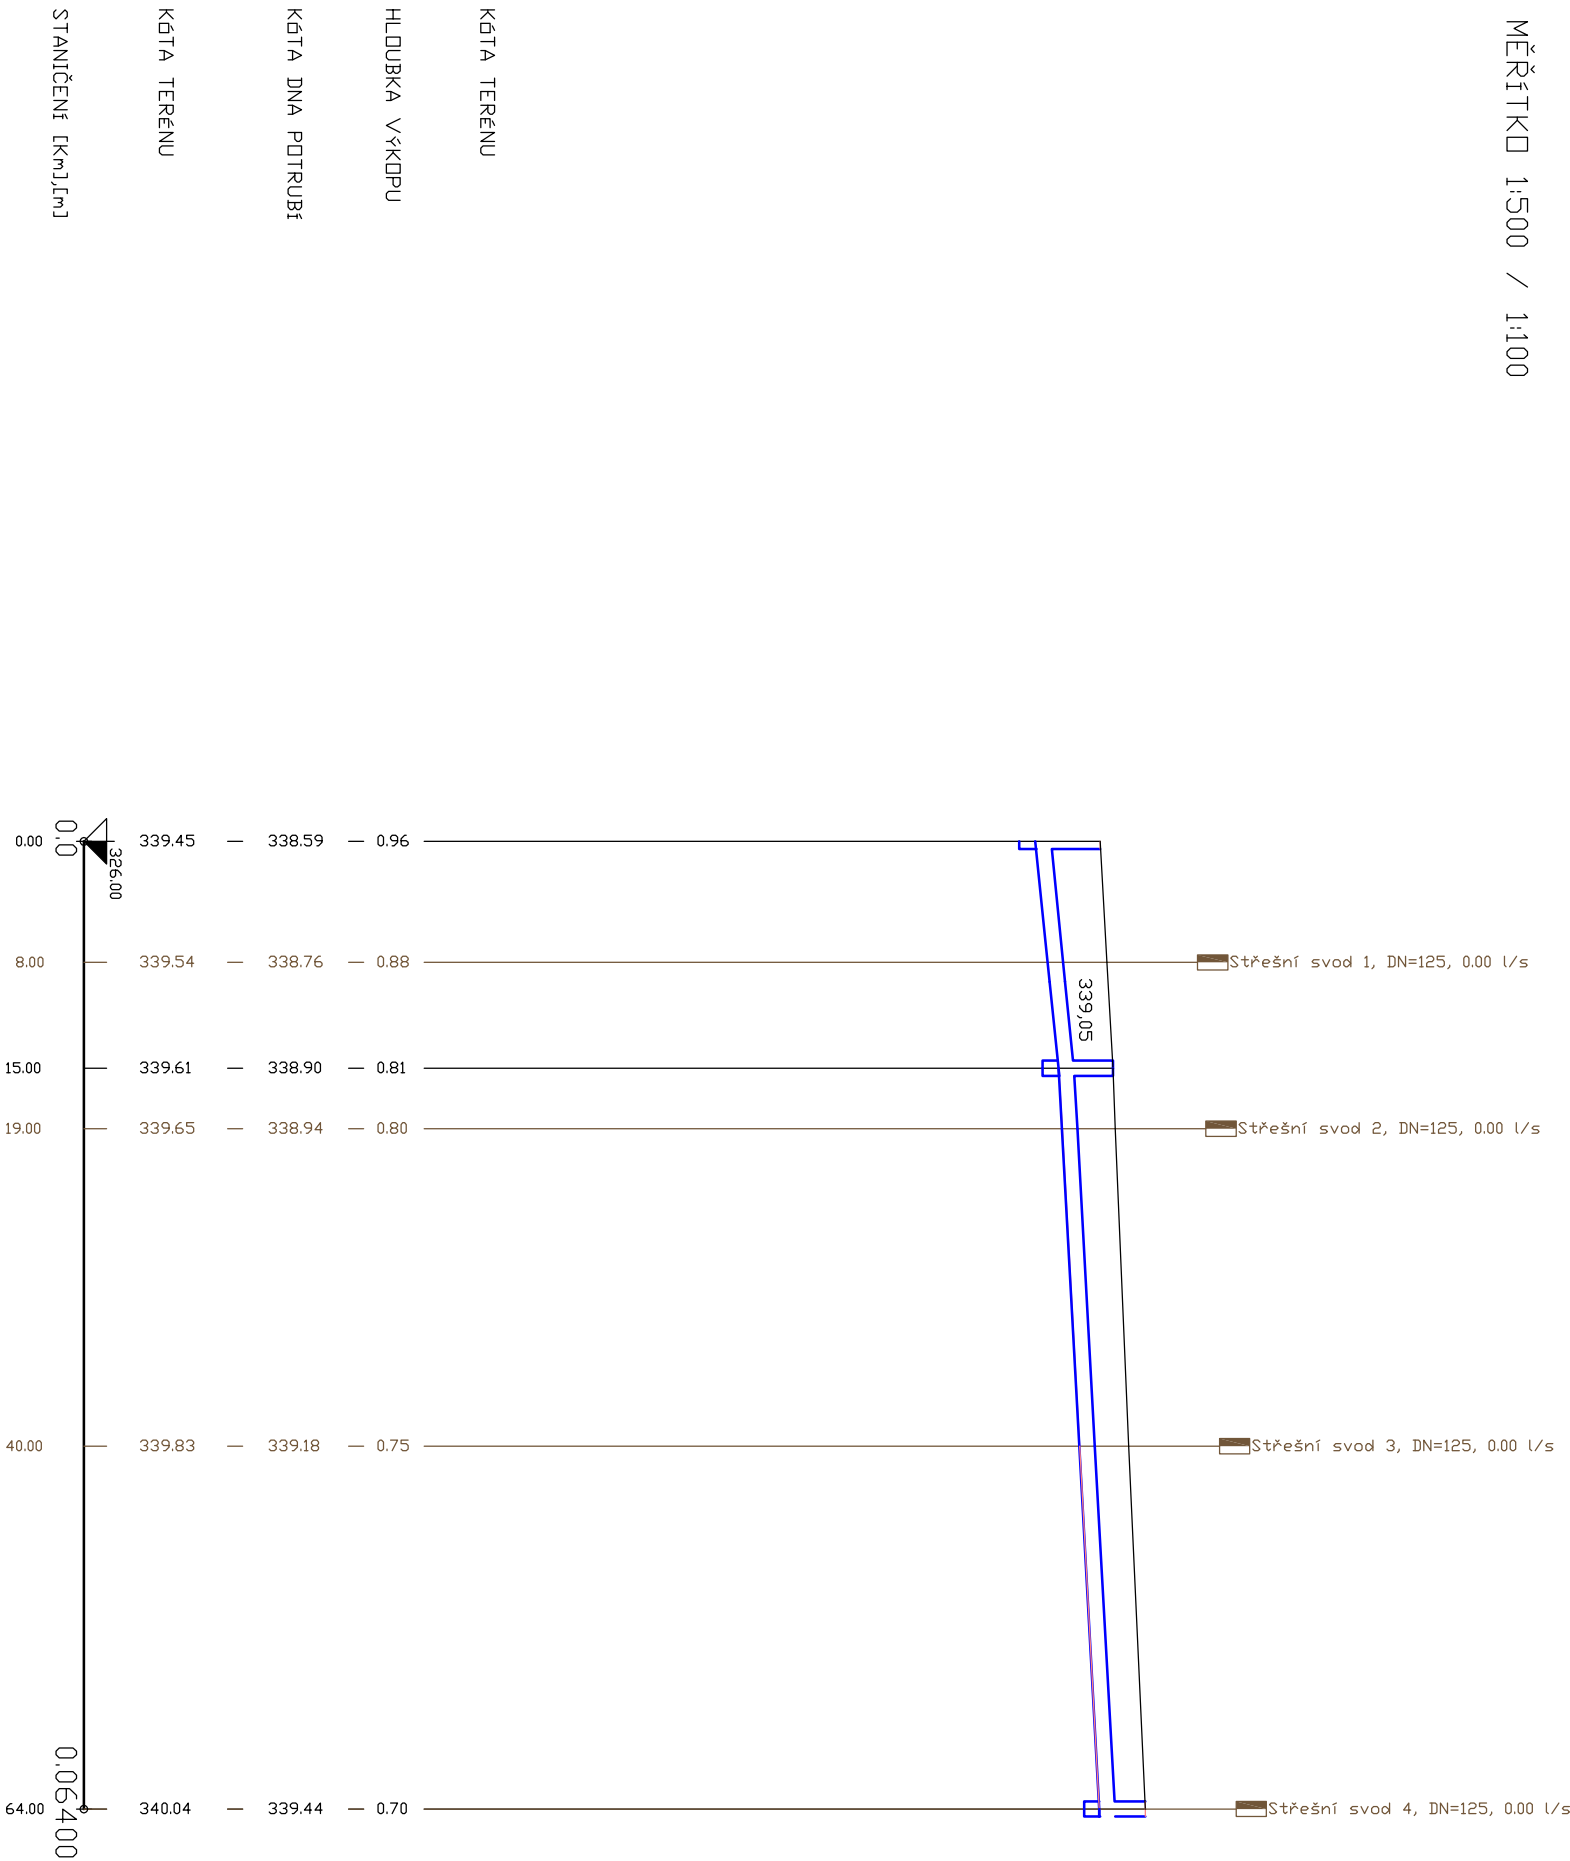

SKLON [proulie] – DELKA [m]
DN [mm] – MATERIAL – DELKA [m]
KAPACITA [l/s] – RYCHLOST [m/s] (dle: Colebrook)
NAVPRUTOK [l/s] – RYCHLOST [m/s]

2067 - 15.00	1102 - 49.00
200 - PVC DN 200 - 64.00	
76.17 - 2.42	53.84 - 1.71
0.00 - 0.00	0.00 - 0.00

zodp.projektant		vypracoval		kreslil		Vodohospodářská projekční kancelář			
Ing. Michal Jeřábek		Ing. Michal Jeřábek				I N D O R S Litoměřice			
kraj : Ústecký		místo : Chomutov - areál závodu Povodí Ohře				Ing. Michal Jeřábek Velká Dominikánská 10, 412 01 Litoměřice Tel.: 776 785 535, indors@email.cz			
investor :		Povodí Ohře st. p. Chomutov, Bezručova 4219							
název dokumentace :				účel		DSP			
AREÁL ZÁVODU CHOMUTOV				číslo zakázky		00716			
-HOSPODAŘENÍ S DEŠŤOVOU VODOU, ÚPRAVA ZELENĚ				datum		12/2021			
název přílohy :				měřítko :		příloha :			
PODĚLNÝ PROFIL PŘÍPOJKY VSÁKU č.1 - P 4				1 : 500/100		D.7			
paré číslo :		1 2 3 4 5 6		7 8 9 0					