


PODÉLNÝ ŘEZ VSAKEM č.1

MĚŘÍTKO 1:100 / 1:100

Původní zemina – hutnit min. 92%/PS – pro zatrávnění doplnit podloží drnu izolační vrstvou (vrstva jílu)
Štěrkopísek 0 – 16 mm, tl. 10cm
Geotextilie PP min. 200g/m ²
Vsakovací bloky
Geotextilie PP min. 200 g/m ²
Podsyp štěrkopísek 8 – 22 mm, tl 15 cm

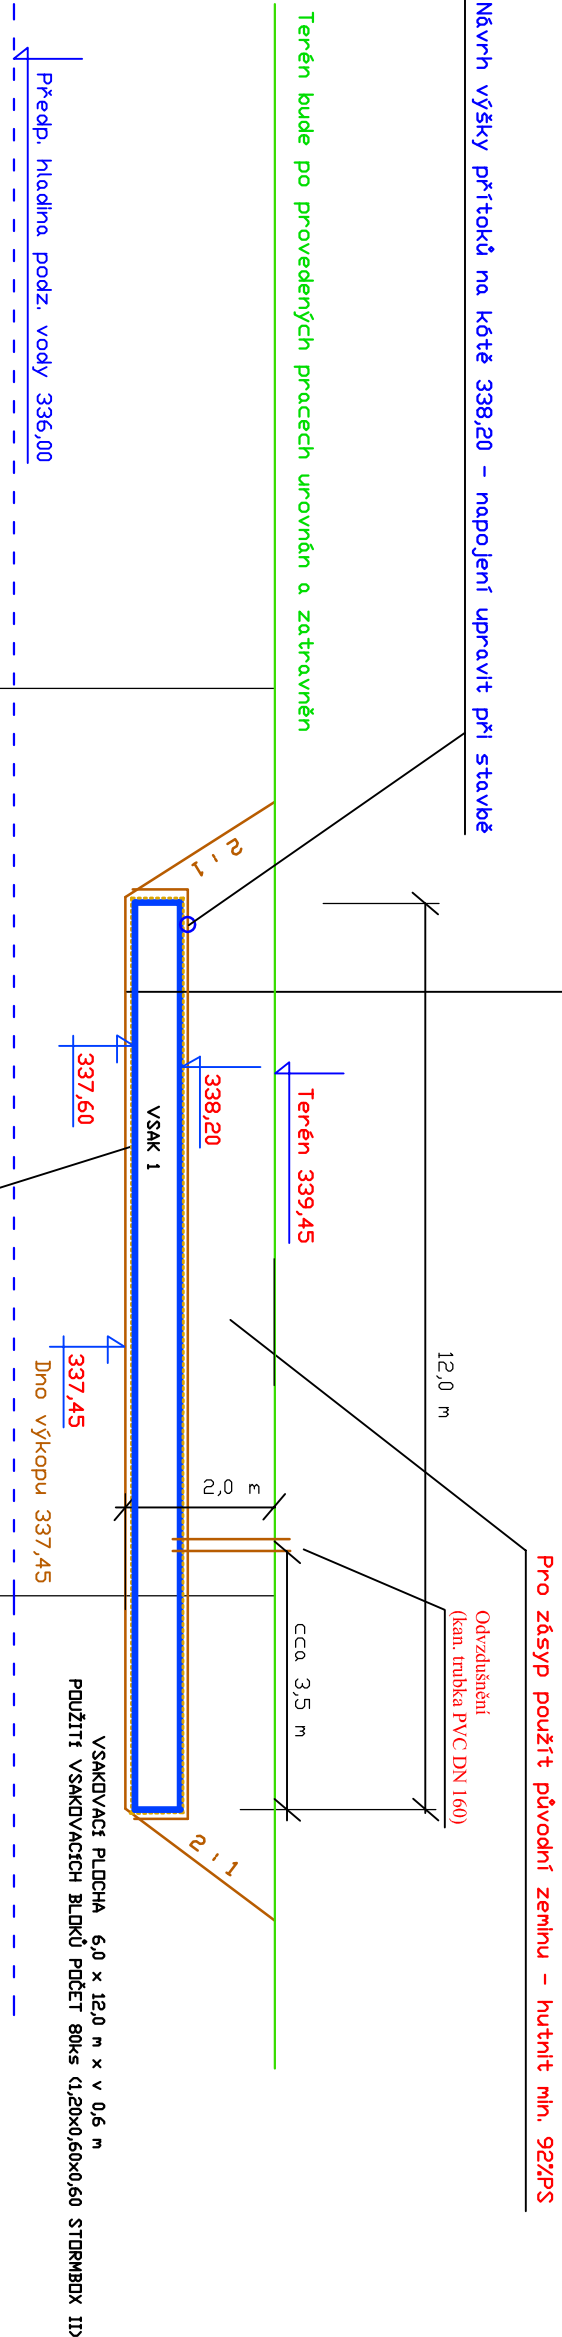

Složené vsakovací bloky obaleny celkově do geotextilie (gramáž min.200g/m²)
na dno použít tkanou geotextilii v celé ploše uložení bloků
štěrkopískový podsyp fr. 8 – 22 mm, tl. 15cm


Kóta výkopu včetně podsypu

Hloubka výkopu

Kóta podzemní vody (předpoklad)

Kóta stávajícího terénu

Stanícení [Km],[m]

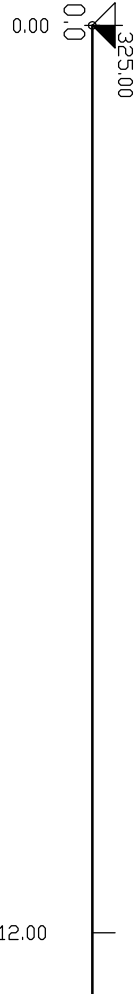

zodp.projektant		vypracoval		kreslil		Vodohospodářská projekční kancelář			
Ing. Michal Jeřábek		Ing. Michal Jeřábek				I N D O R S Litoměřice			
kraj : Ústecký		místo : Chomutov - areál závodu Povodí Ohře				Ing. Michal Jeřábek Velká Dominikánská 10, 412 01 Litoměřice Tel.: 776 785 535, indors@email.cz			
investor : Povodí Ohře st.p. Chomutov, Bezručova 4219									
název dokumentace :		účel				DSP			
AREÁL ZÁVODU CHOMUTOV -HOSPODARENÍ S DEŠŤOVOU VODOU, ÚPRAVA ZELENĚ		číslo zakázky				00716			
název přílohy :		datum				12/2021			
PODÉLNÝ ŘEZ VSAKEM č.1		měřítko : 1 : 100/100				příloha : D.8			
paré číslo : 1 2 3 4 5 6 7 8 9 0									