




PF 1 KM 0.0000

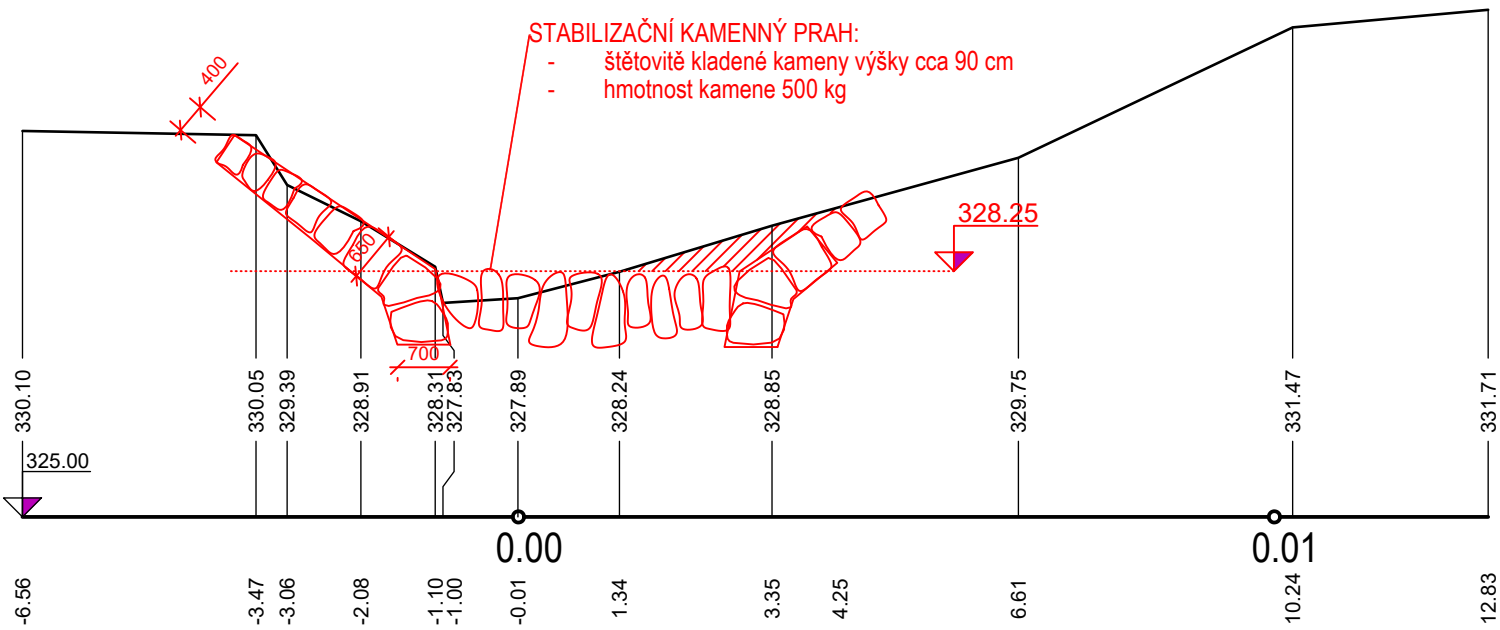


PF 4 KM 0.02308

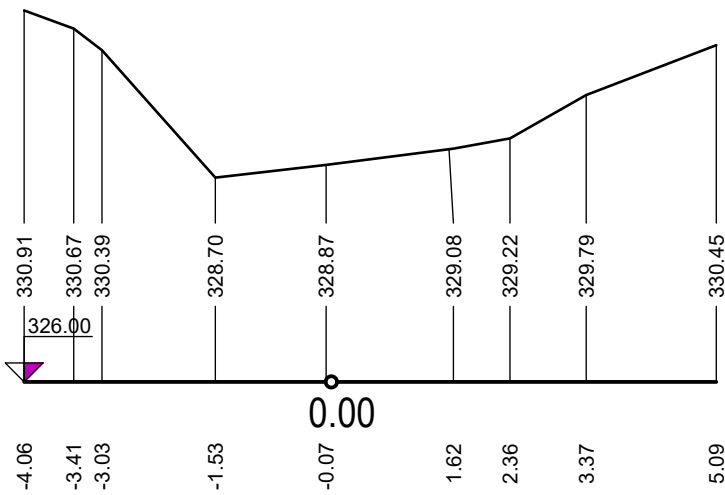


PF 2 KM 0.0081

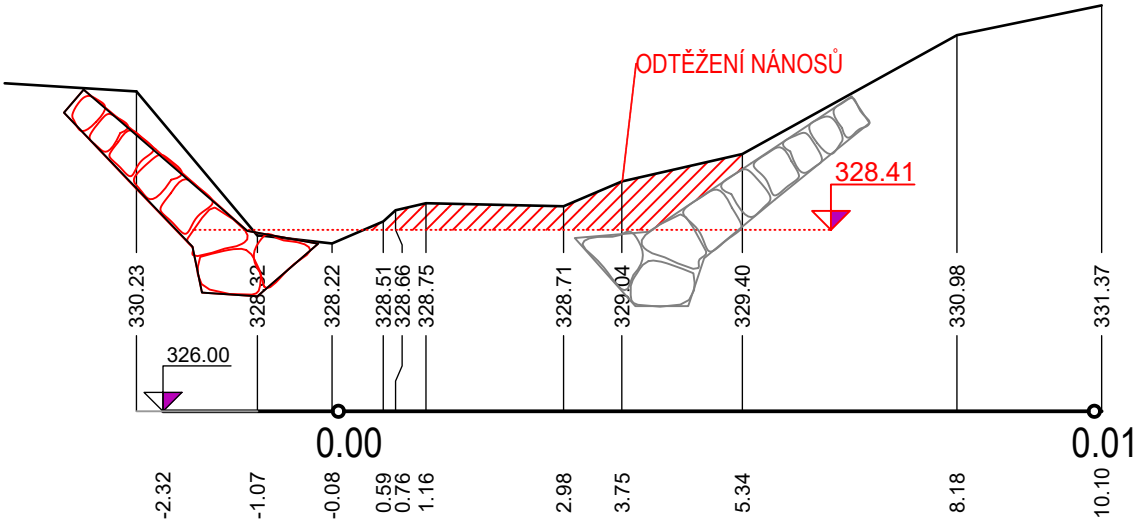

VZOROVÝ ŘEZ

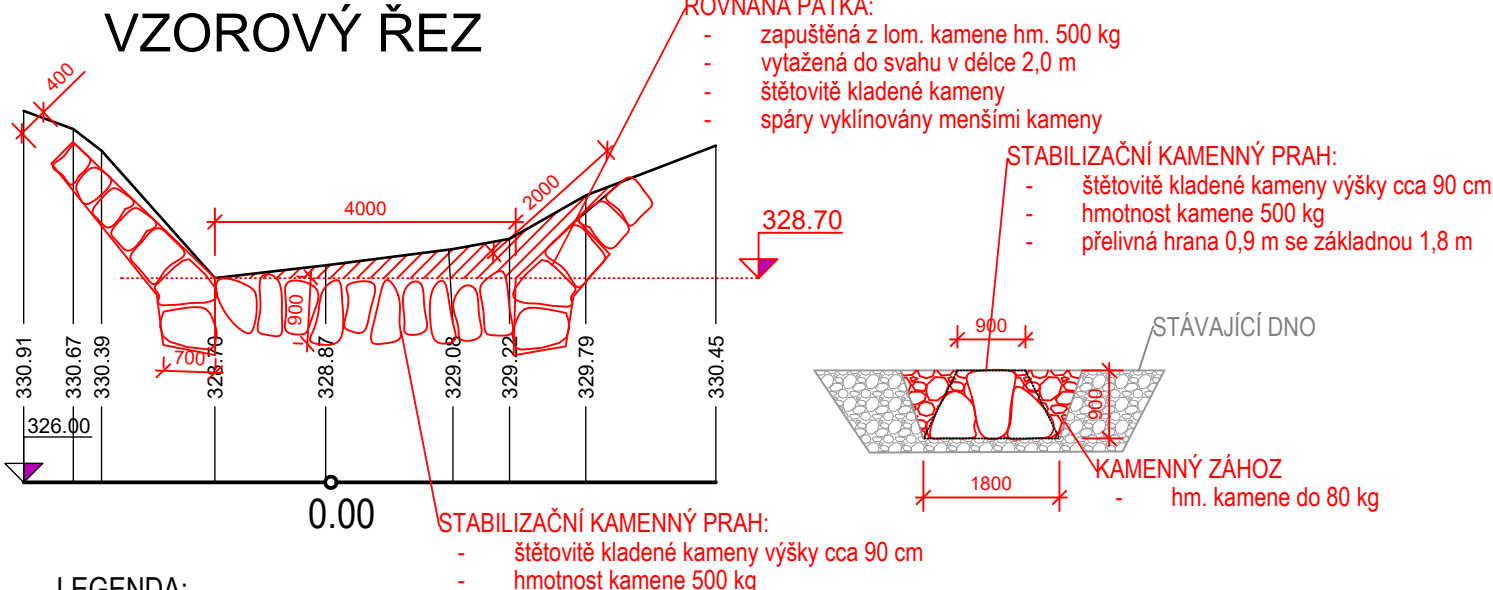

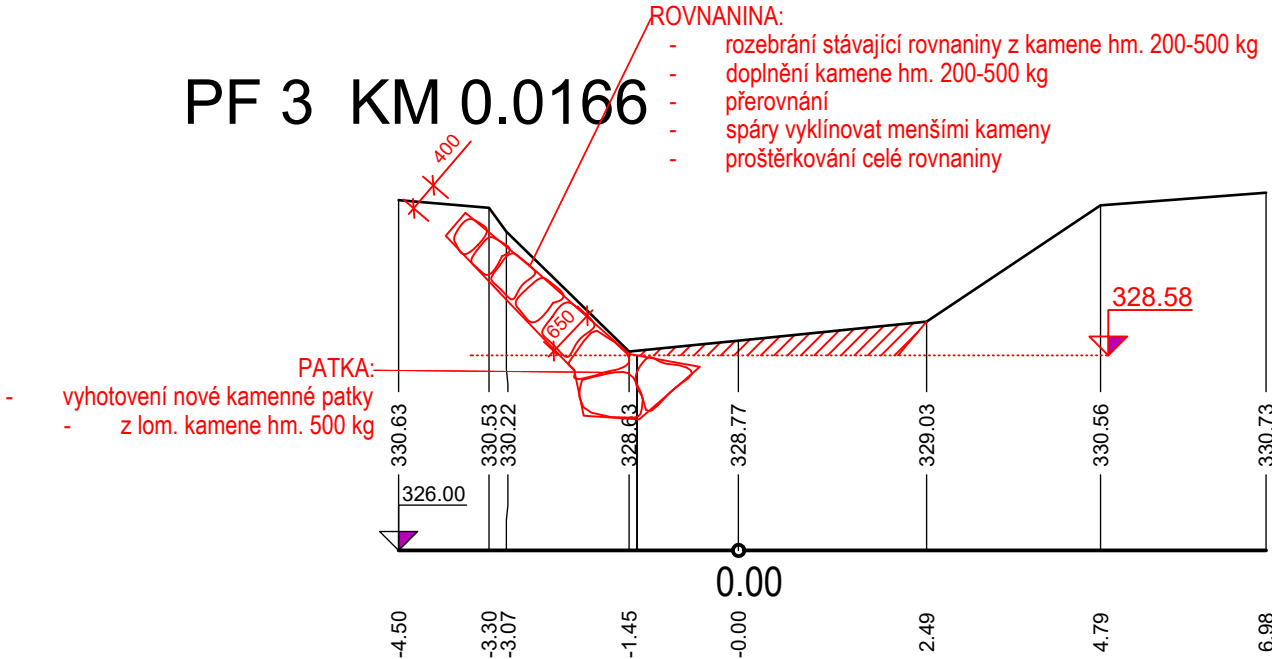

PF 3 KM 0.0166



LEGENDA:

- stávající stav
- návrhový stav
- /// nánosy

Výškový systém: Balt po vyrovnání

Ved. odd. proj.	Ing. Petr VÁVRA		Autor. ing.	Ing. Petr VÁVRA	 <div>Povodí Labe, státní podnik Víta Nejedlého 951/8 Slezské Předměstí 500 03 Hradec Králové</div>	
Zodp. proj.	Ing. Tomáš KŘENEK		Kreslil	Ing. Tomáš KŘENEK		
Kraj:	Liberecký	Obec:	Heřmanice	K.Ú.: Heřmanice u Frýdlantu, Kristiánov		
Investor: Povodí Labe, státní podnik, Víta Nejedlého 951, 500 03 Hradec Králové						
Název akce:					Datum	červen 2025
Oleška, Heřmanice, obnova koryta v ř. km 2,000 - 2,500					Stupeň	ZD
					Pořadové číslo	3745
					Číslo stavby 119 251 028	Č. přílohy
Příloha:					Měřítko 1:100	C.3.1
Příčné profily						