Situační výkres
1:100

SEZNAM POZEMKŮ PODLE KATASTRU NEMOVITOSTÍ, NA KTERÝCH SE STAVBA PROVÁDÍ

P.Č./S.T.	Katastrální území	Výměra [m2]	Vlastnické právo	Právo hospodařit s majetkem státu	Druh pozemku	Způsob ochrany
2710/6	Stará Boleslav	1471 m2	Česká republika	Povodí Labe, státní podnik	Zastavěná plocha a nádvoří	Bez ochrany

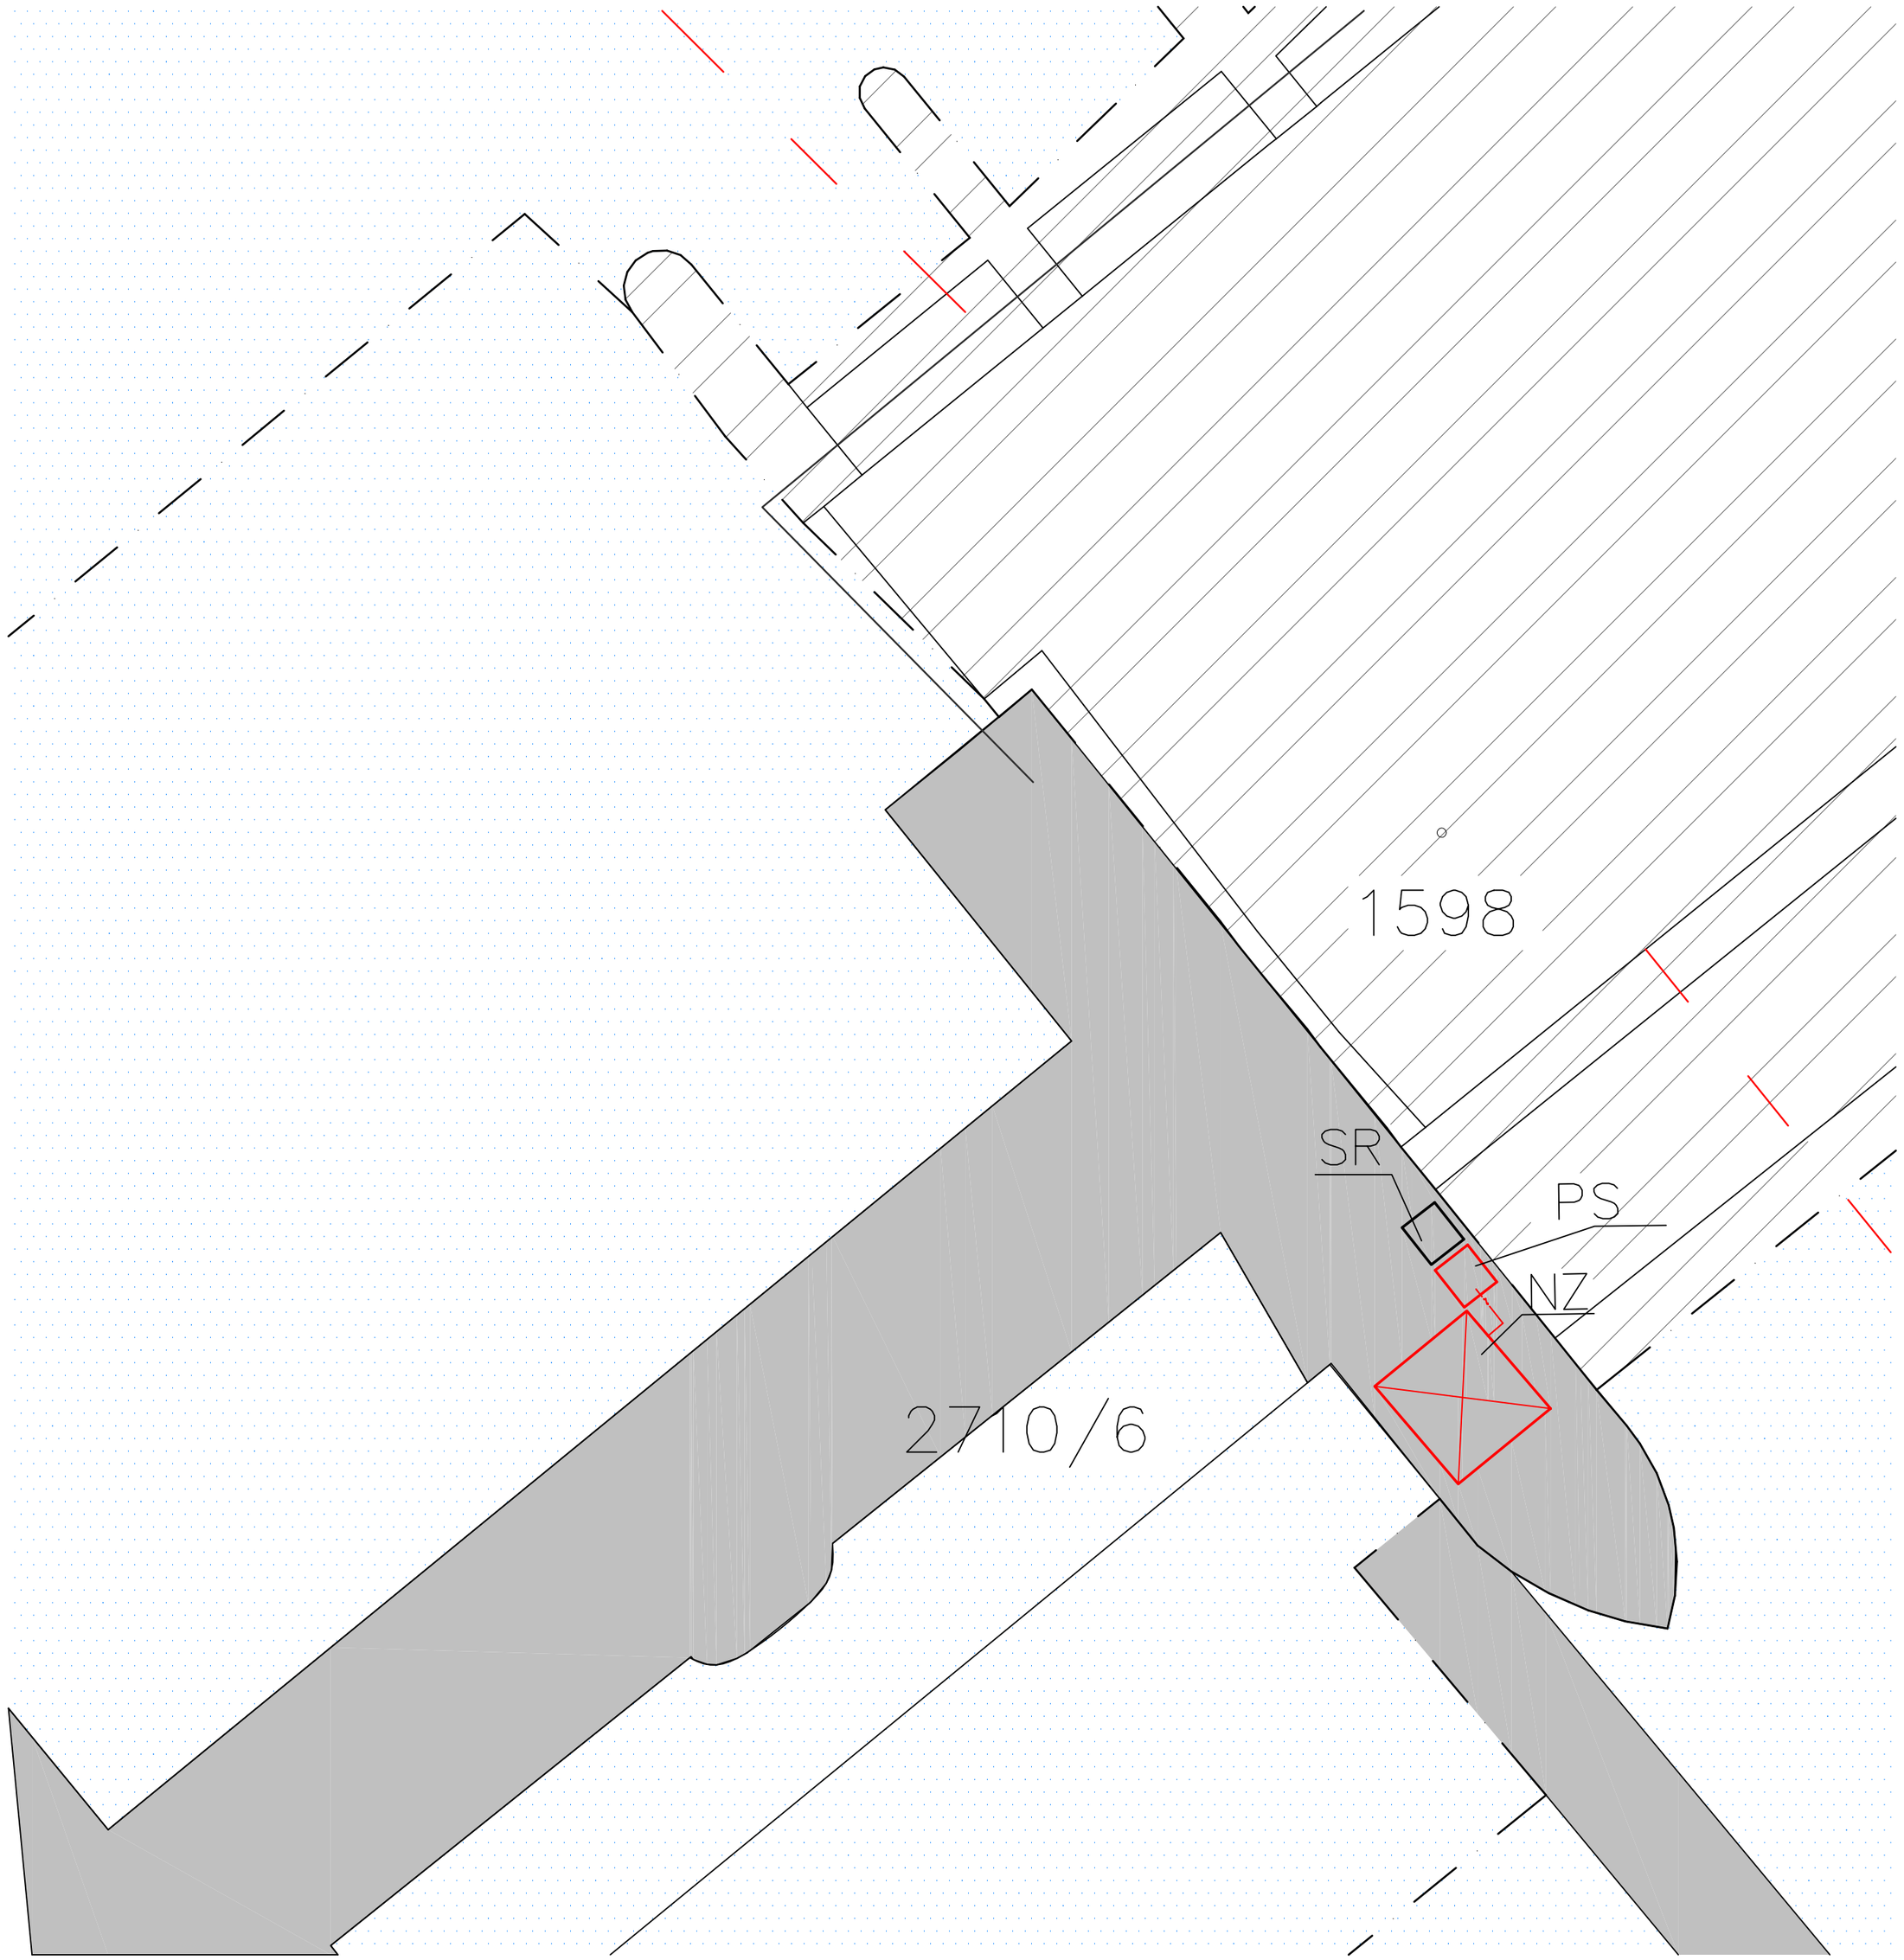

LEGENDA ZAŘÍZENÍ

- SR — Stávající rozvaděč v 1.patře, přidáno nové přepínání
- PS — Přípojné místo v 1. patře - přechodová skříň
- NZ — Přibližná poloha náhradního zdroje ve 2. patře - stabilní 80 kW (ve věži), pro 1 jezové pole
- Hranice parcel dle katastru nemovitostí
- Zpevněná plocha stávající - komunikace
- Stávající objekt - elektrárna
- Vodní plocha
- Vodní dílo

LEGENDA STÁVAJÍCÍCH INŽENÝRSKÝCH SÍTÍ

- Cizí energetické vedení
- Nadzemní vedení VN do 35 kV ČEZ Distribuce, a.s.

LEGENDA NOVÝCH INŽENÝRSKÝCH SÍTÍ

- Navrhovaná trasa přípojky pro náhradní zdroj - kabel 400V 4Bx25 mm2
  Přípojka vedena po konstrukci z přípojného bodu v přechodové skříni do přepínání ve SR v liště.

POZNÁMKA

- umístění náhradního zdroje upřesní investor

REVIZE

Index	Datum	Změna	Jméno

SCHÉMA OBJEKTU

ORIENTACE SCHÉMATU

QUALITY GROUP

Projekty | Realizace | Projektový management
info@qualitygroup.cz | www.qualitygroup.cz
STAVTE CHYTŘE

STAVBA **Zřízení přípojek pro náhradní zdroje VD povodí Labe - Brandýs n. L.**

MÍSTO STAVBY
VD Povodí Labe
Nábřežní 803/4
250 01 Brandýs nad Labem

K.Ú.: Stará Boleslav [609170]
OKRES: Praha-východ
KRAJ: Středočeský

GENERÁLNÍ PROJEKTANT
Quality Group s.r.o., Příkop 843/4, 602 00 Brno
IČ: 08879737, DS: yuvn5s8

HLAVNÍ INŽENÝR PROJEKTU
Ing. Jiří Šoltés, jiri.soltes@qualitygroup.cz, tel.: 736 105 226

ZPRACOVATEL ODBORNÉ ČÁSTI
Ing. Kristina Pavíčková
tel.: +420 739 349 862
e-mail: kristina.pavickova@qualitygroup.cz

AUTORIZACE

STAVEBNÍK - INVESTOR
Podoví Labe, státní podnik
Víta Nejedlého 951/8, Slezské Předměstí
500 03 Hradec Králové
IČ: 70890005

Č. SMLOUVY INVESTORA

Č. SMLOUVY PROJEKTANTA
P-21-035-000

ODBORNÁ ČÁST
Přípojka elektro

OBJEKT

DATUM
07/2022

PARÉ

MĚŘÍTKO
1:100

NÁZEV DOKUMENTU

SITUAČNÍ VÝKRES

KÓD ELEKTRONICKÉ VERZE DOKUMENTU

stavba	stupeň	část	výkres	profese	název dokumentu	revize
Brandýs n. L.	DPS	D.220	03	PE	SITUAČNÍ VÝKRES	00