



Uložení kabelu v základu pilíře  
1:10

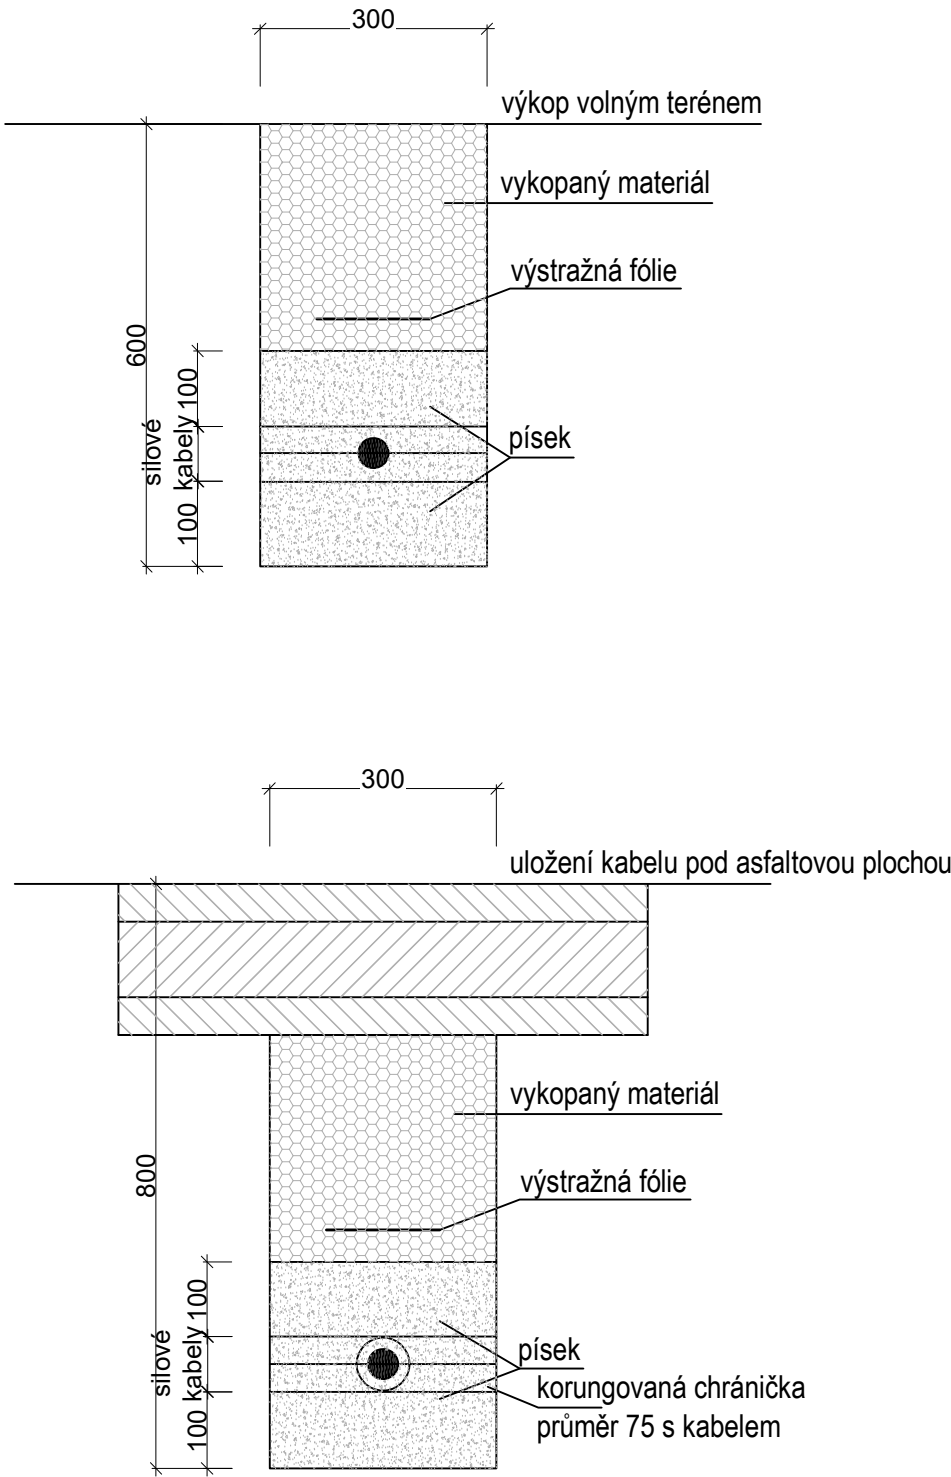

REVIZE			
Index	Datum	Změna	Jméno

<b>SCHÉMA OBJEKTU</b>	<b>ORIENTACE SCHÉMATU</b>

	Projekty   Realizace   Projektový management info@qualitygroup.cz   www.qualitygroup.cz STAVTE CHYTŘE
---	---

<b>STAVBA</b>	<b>Zřízení přípojek pro náhradní zdroje VD povodí Labe - Lysá n. L.</b>
---------------	---

<b>MÍSTO STAVBY</b> VD Povodí Labe 289 16 Přerov nad Labem 281 51 Velký Osek			K.Ú.: OKRES: KRAJ:	Přerov nad Labem [735035] Nymburk Středočeský
---	--	--	--------------------------	---

<b>GENERÁLNÍ PROJEKTANT</b> Quality Group s.r.o., Příkop 843/4, 602 00 Brno IČ: 08879737, DS: yuvn5s8	<b>AUTORIZACE</b>
<b>HLAVNÍ INŽENÝR PROJEKTU</b> Ing. Jiří Šoltés, jiri.soltes@qualitygroup.cz, tel.: +420 736 105 226	
<b>ZPRACOVATEL ODBORNÉ ČÁSTI</b> Ing. Kristina Pavičková tel.: +420 739 349 862 e-mail: kristina.pavickova@qualitygroup.cz	

<b>STAVEBNÍK - INVESTOR</b> Podolí Labe, státní podnik Víta Nejedlého 951/8, Slezské Předměstí 500 03 Hradec Králové IČ: 70890005	<b>Č. SMLOUVY INVESTORA</b>
	<b>Č. SMLOUVY PROJEKTANTA</b> P-21-035-000

<b>ODBORNÁ ČÁST</b> <b>Přípojka elektro</b>	<b>DATUM</b> 07/2022	<b>PARÉ</b>
	<b>OBJEKT</b>	

<b>NÁZEV DOKUMENTU</b> <b>ÚLOŽENÍ KABELU V ZÁKLADU PILÍŘE</b>						
--	--	--	--	--	--	--

<b>KÓD ELEKTRONICKÉ VERZE DOKUMENTU</b>						
stavba	stupeň	část	výkres	profese	název dokumentu	revize
Lysá n. L.	DPS	D.220	06	PE	ULOŽENÍ KABELU	00