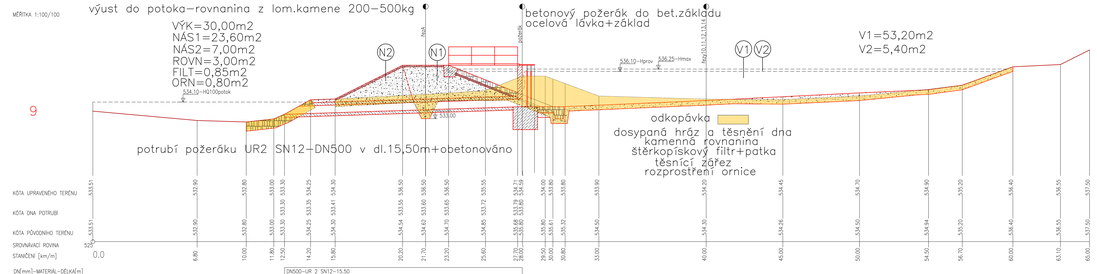

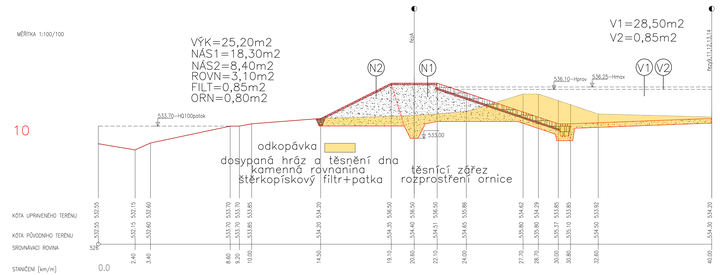

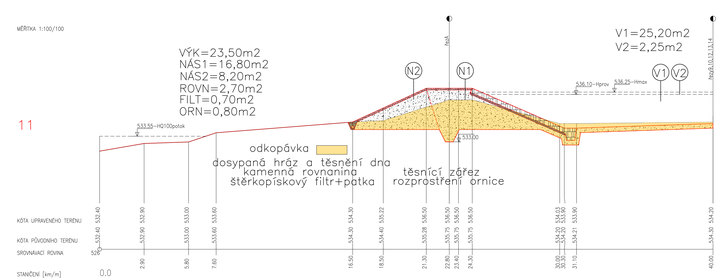

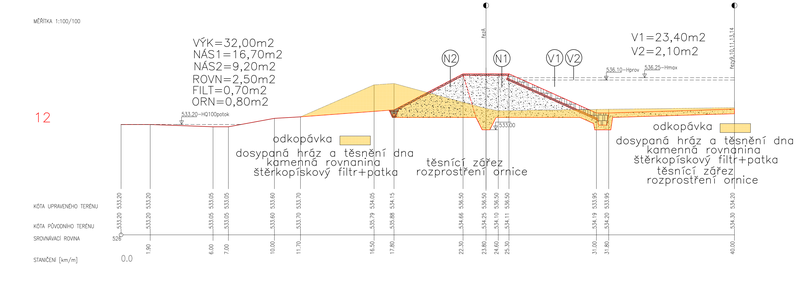

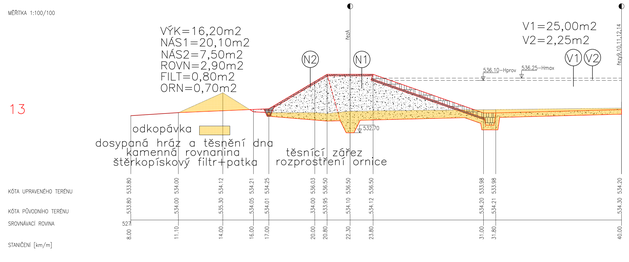

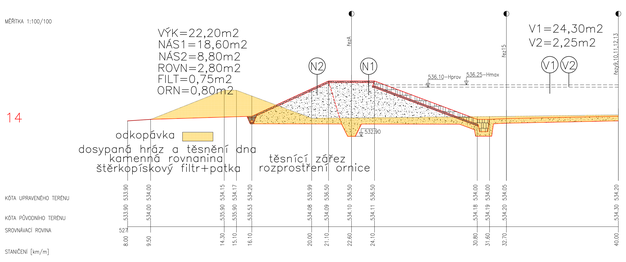

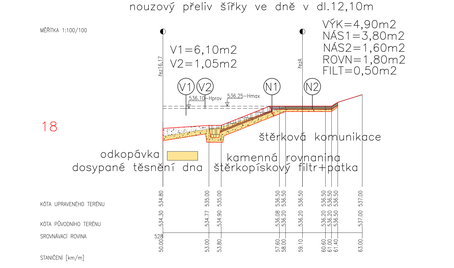

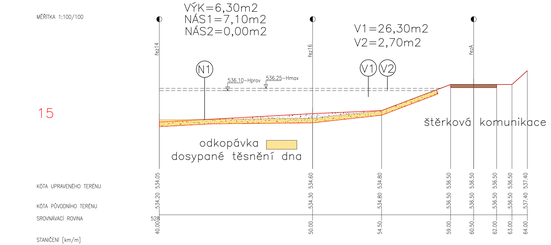

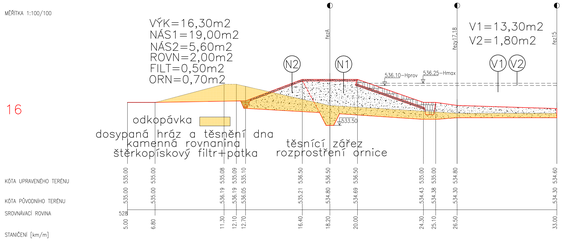

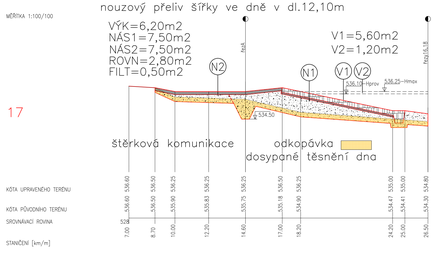

Čís. zakázky	Datum	Stupeň	
461/2024	07/2024	DZS+DPS	Ing. Milan Jícha projektant, ing. stavař autorizovaný inženýr pro vodní hospodářství a krajinné inženýrství tel.602 170 356, e-mail: milan@jicha.cz ČKAIT-0004018, ČKAIT-0402101769
Zodp. projektant: Ing. Jícha	Ved. projektant: Ing. Jícha		

Investor: Povodí Vltavy, státní podnik, Holečkova 3178/8, Praha 5

Akce: MVN POLOM – OBNOVA RYBNÍKA
SO–1, SO–2, SO–3, SO–4, SO–5

Měřítko: 1:100/100

Obsah: ŘEZY RYBNÍKEM 9–9 AŽ 18–18

Příloha č.: D.1.1.7

Kraj: Karlovarský | Městský úřad: Bochov | Městský úřad: Žlutice