



VÝUST DO POTOKA
PŮDORYS 1:25

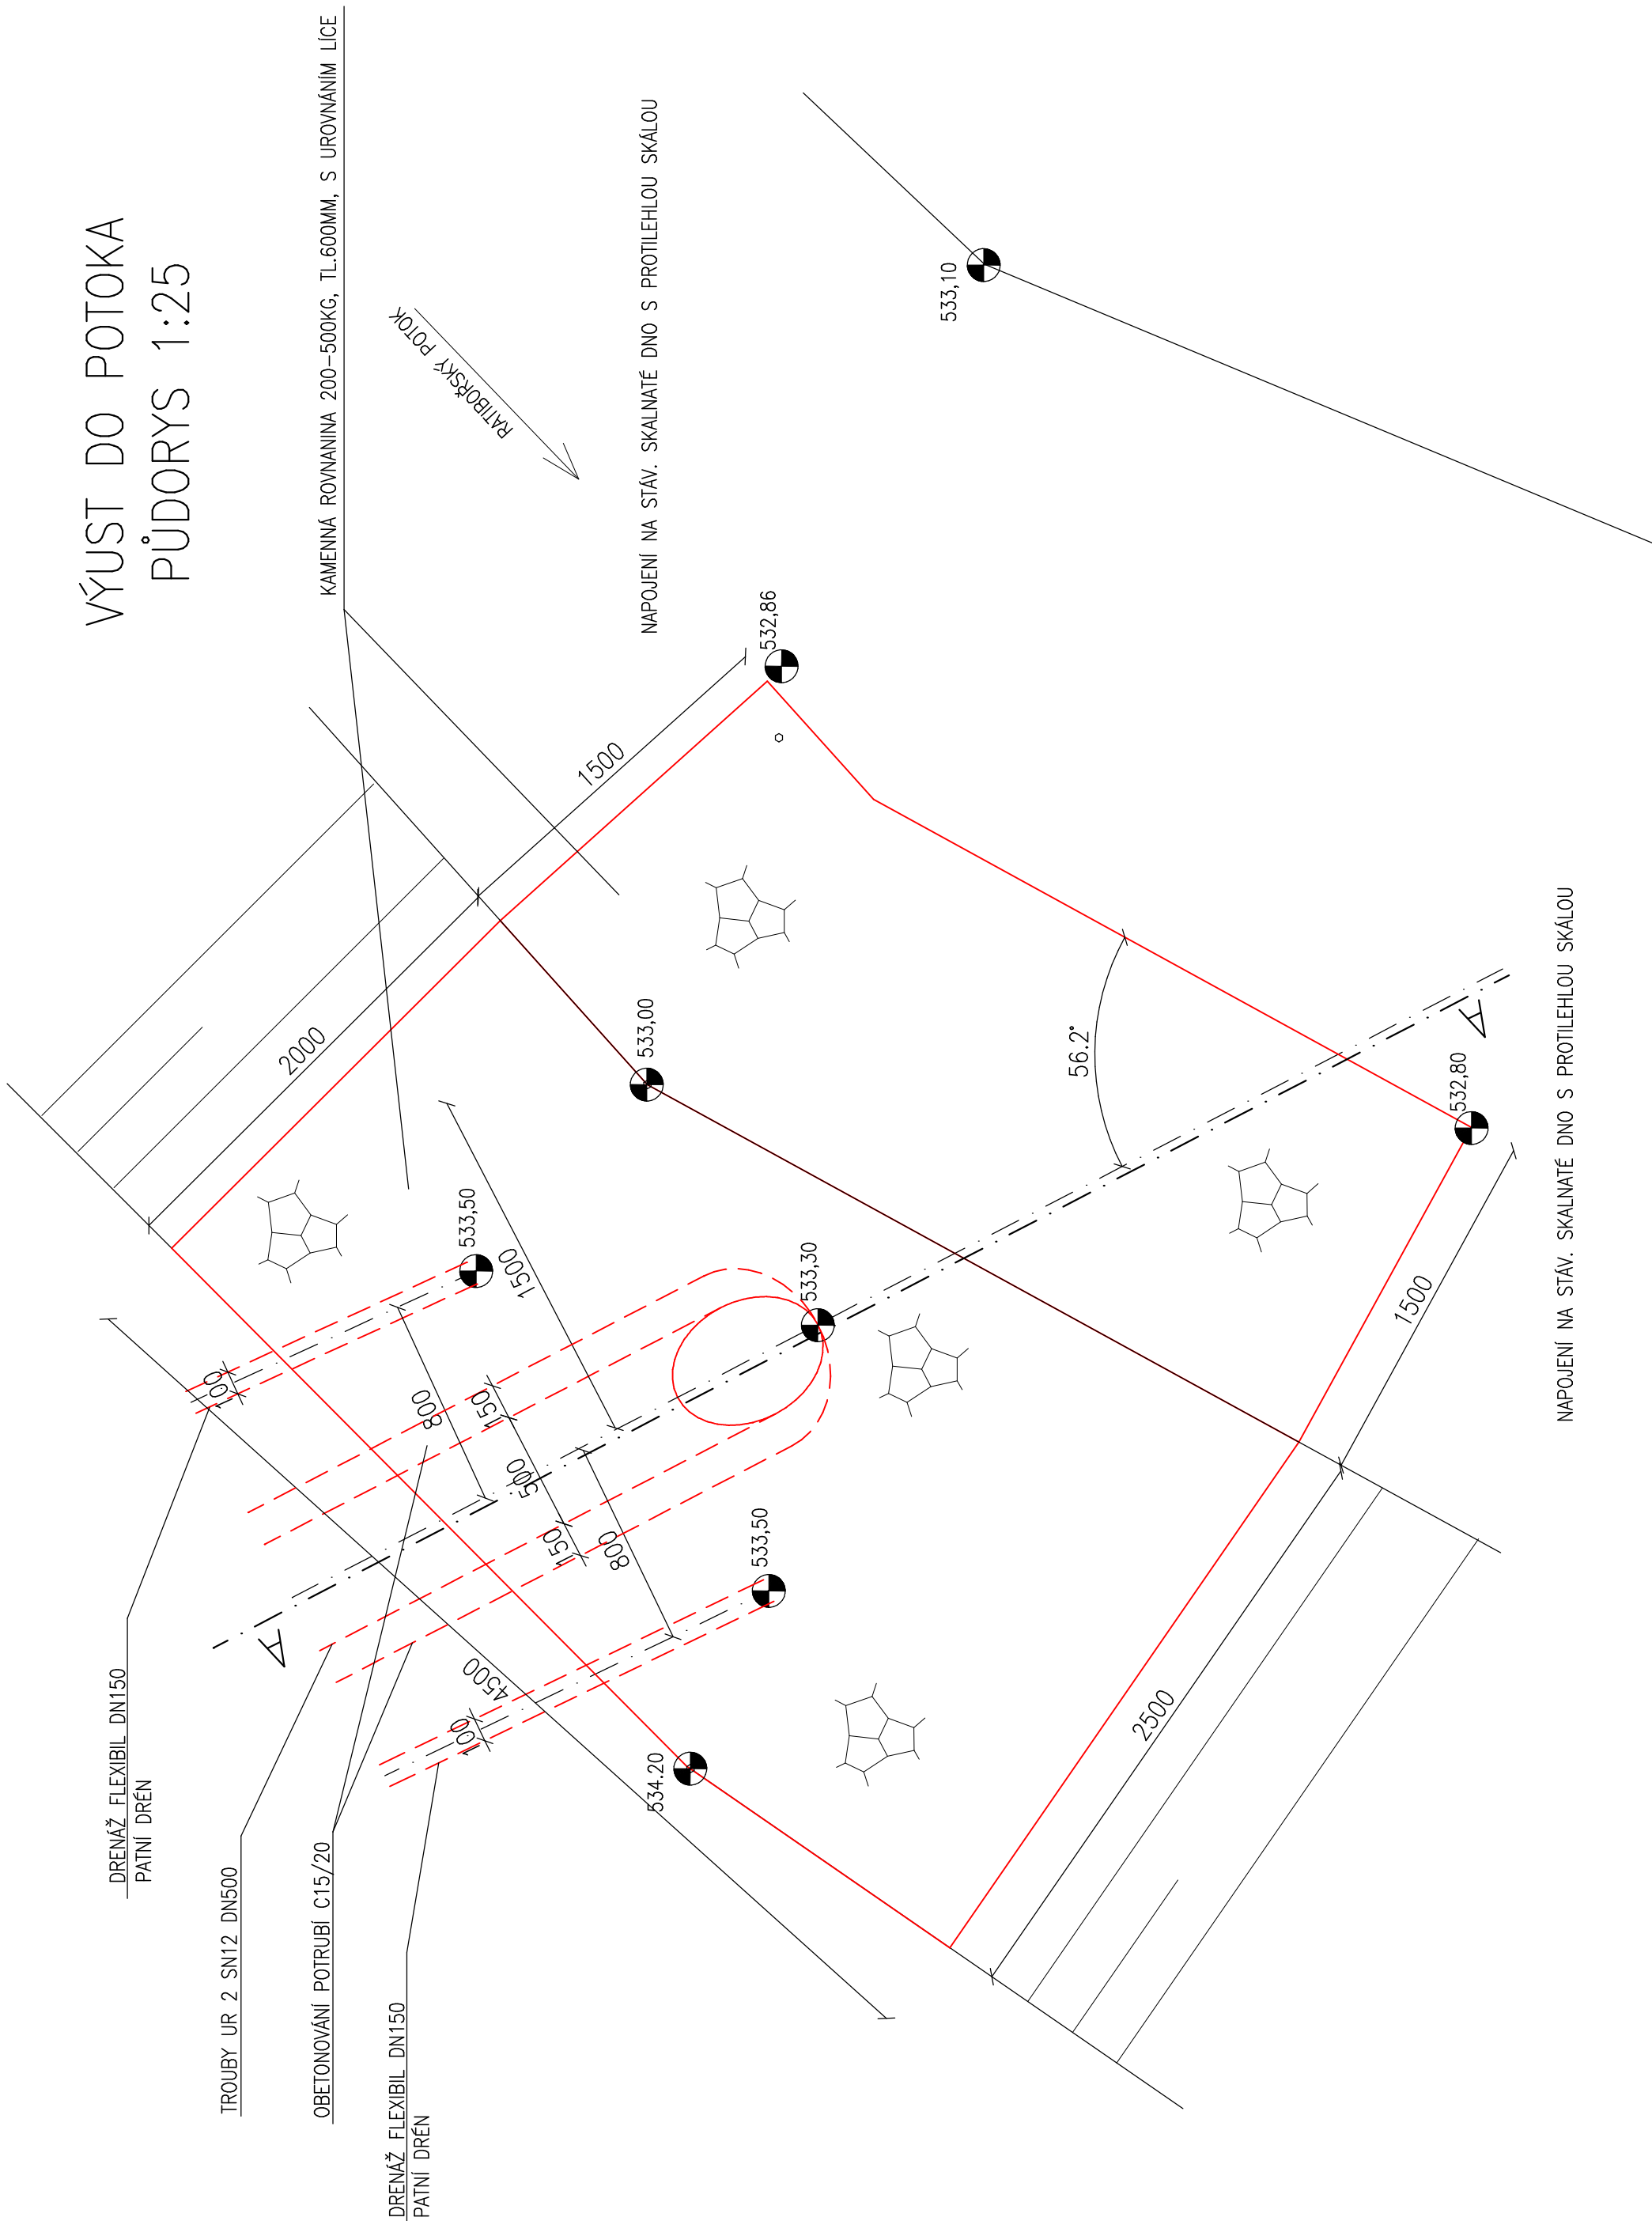

VÝUST DO POTOKA
ŘEZ A-A 1:25

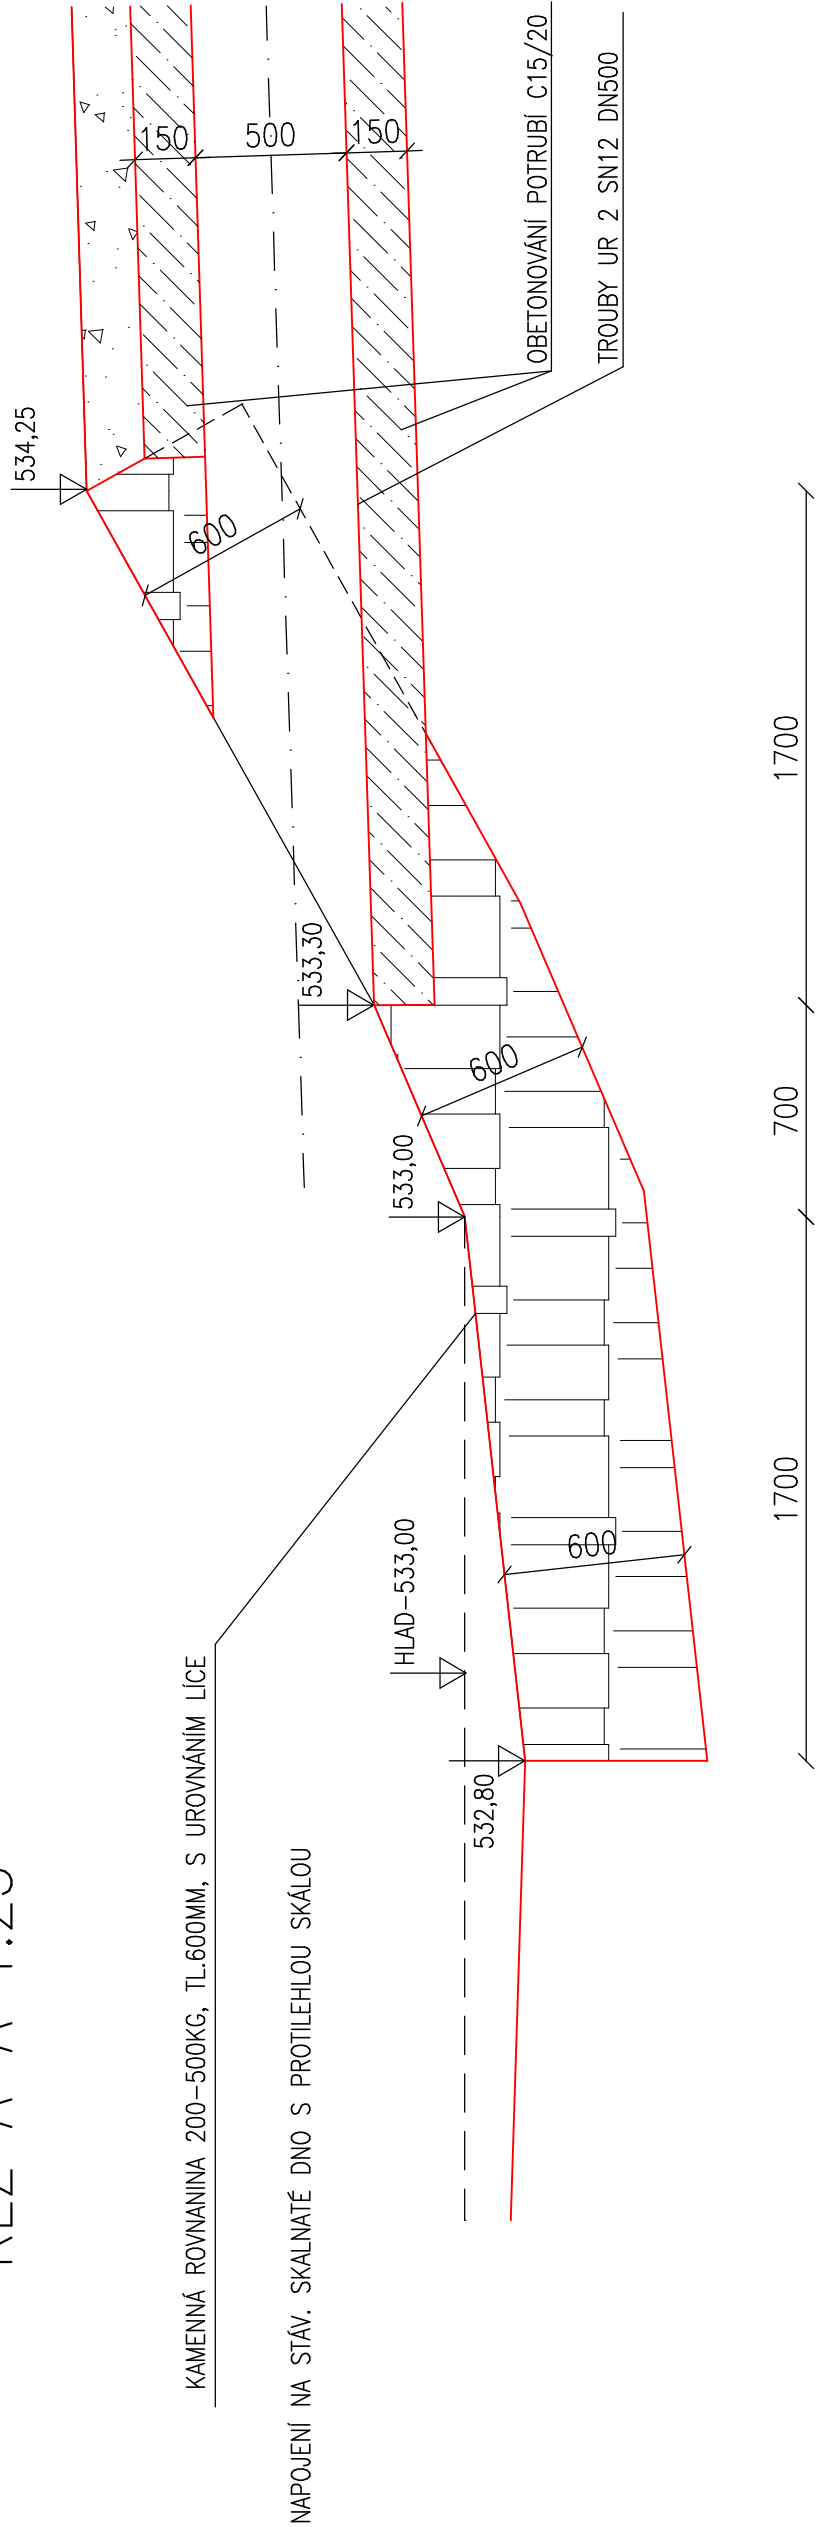

Čís. zakázky	Datum	Stupeň	Ing. Milan Jřcha projektová činnost ve stavebnictví Opavská 50, 312 00 Přerů tel: 603 212 283, e-mail: voda.mj@volny.cz IČO: 44648146, DIČ: CZ600210369
461/2024	07/2024	DZS+DPS	
Zodp. projektant:	Ing. Jřcha	Ved. projektant:	
	Ing. Jřcha		
Investor: Povodí Vřtavy, státní podnik, Holečkova 3178/8, Praha 5			
Akce:			Měřítka
MVN POLOM – OBNOVA RYBNÍKA S0–1, S0–2, S0–3, S0–4, S0–5			1:25
Obsah:			Přiloha č.
VÝUST DO POTOKA			D.1.1.13
Kraj: Karlovarský	Městský úřad : Bořov		Městský úřad : Žitice