

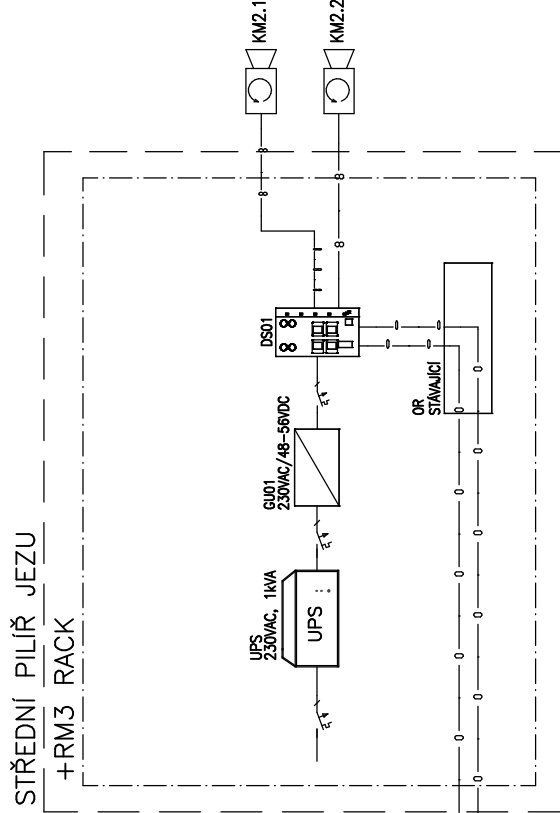
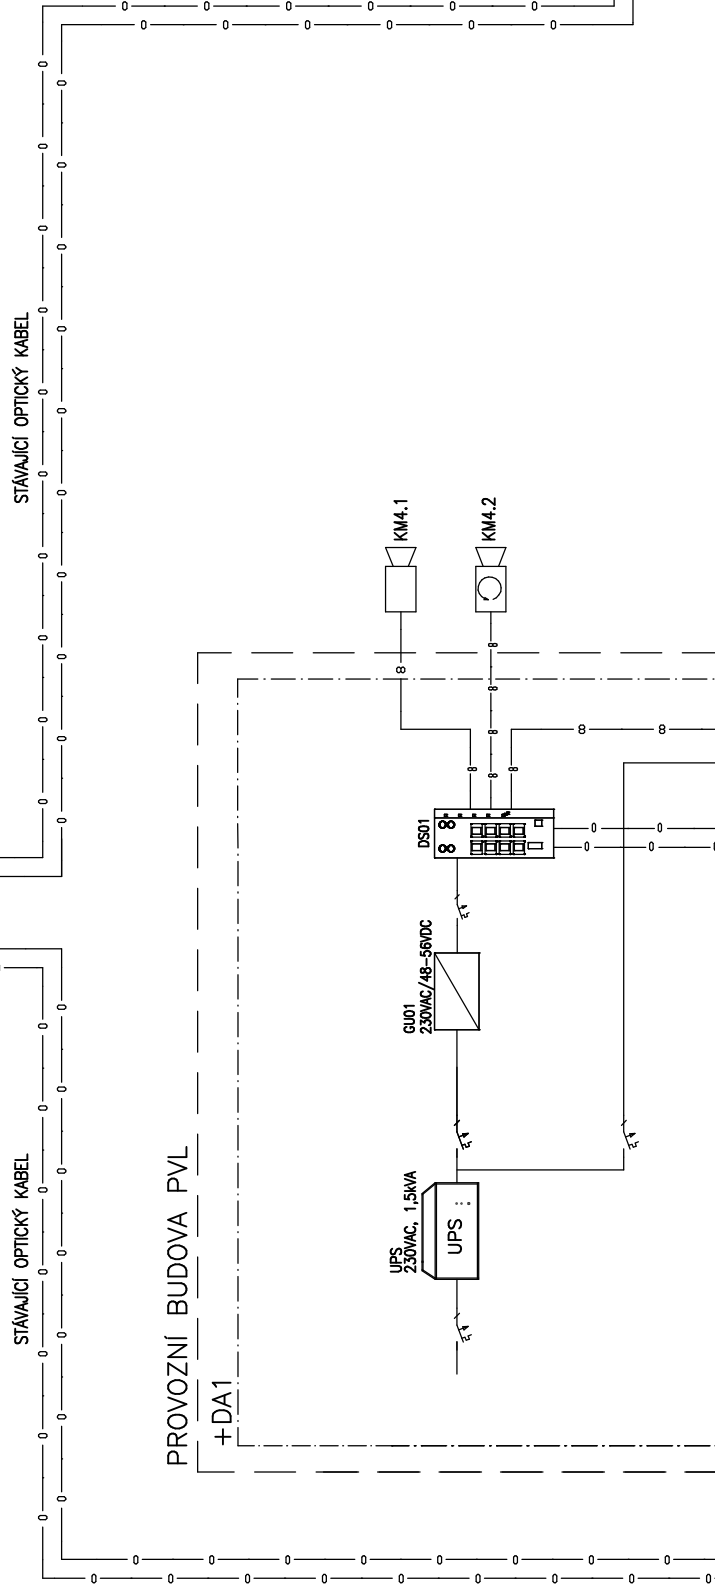


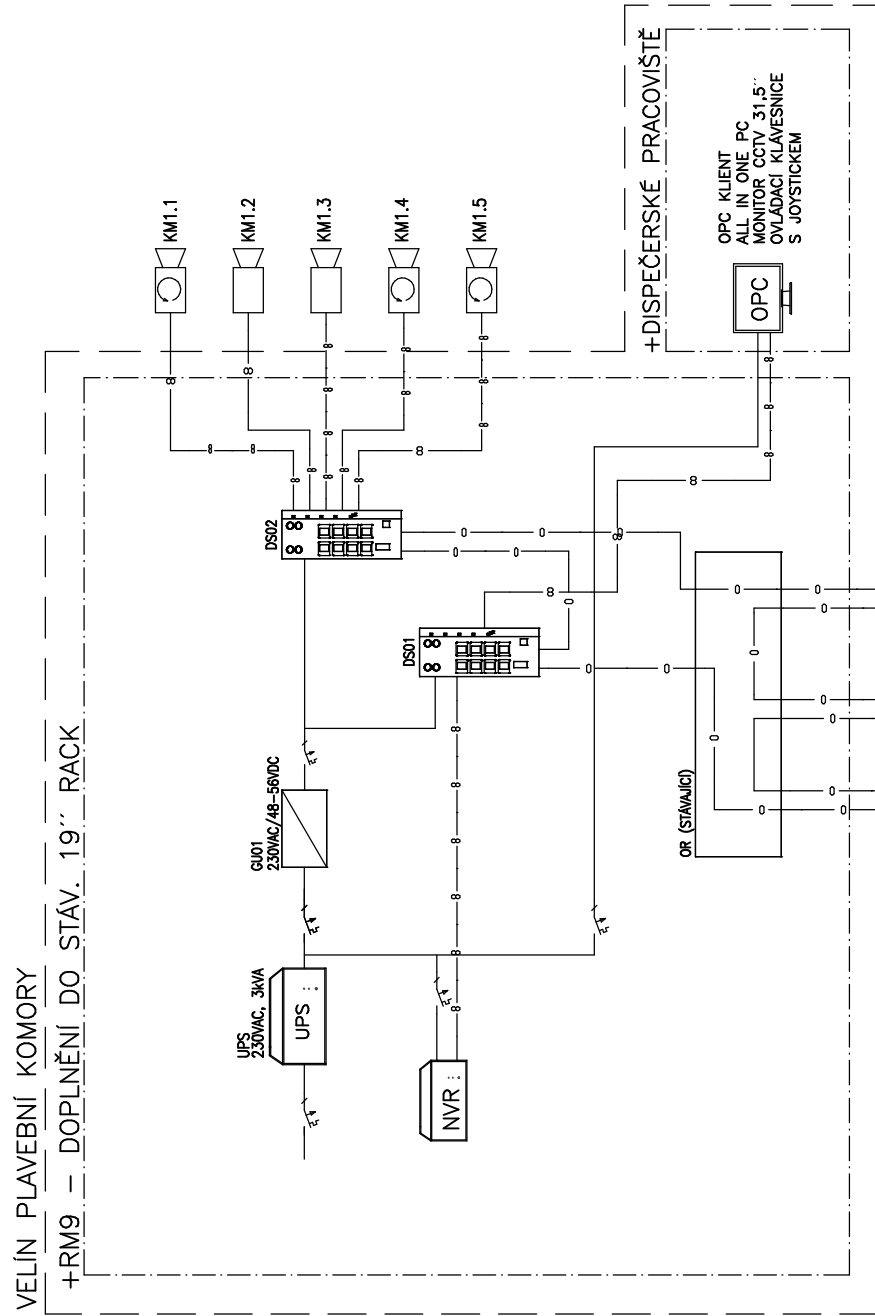

D				
C				
B				
A				
0	01/2024	Ing. Täuber	Ing. Chroust	První vydání
Index	Datum	Vypracoval	Kontroloval	Popis revize

Schválil:  Ing. Kalandra		Hlavní ing. projektu:  Ing. Täuber		<b>ELPAK Praha, spol. s r.o.</b> Psohlavců 62, 147 00 Praha 4 Tel./fax + 420 244 468 024/019 E-mail: elpak@elpak.cz	
Vypracoval:  Ing. Täuber		Kontroloval:  Ing. Chroust			
Investor:	<b>Povodí Vltavy, státní podnik</b> Holečkova 3178/8, 150 00 Praha 5 – Smíchov			Počet A4:	3
Akce:				Měřítko:	
	Projekt. stupeň:	DPS			
	Datum:	01/2024			
	Zakázkové č.:	R-034-23			
<b>VD České Vrbné</b>  <b>Modernizace kamerového systému CCTV</b>					
Příloha:  <b>D – Blokové schéma CCTV</b>				Archivní číslo:  D-034-23-02-020	
				Číslo přílohy:  <b>D.020</b>	

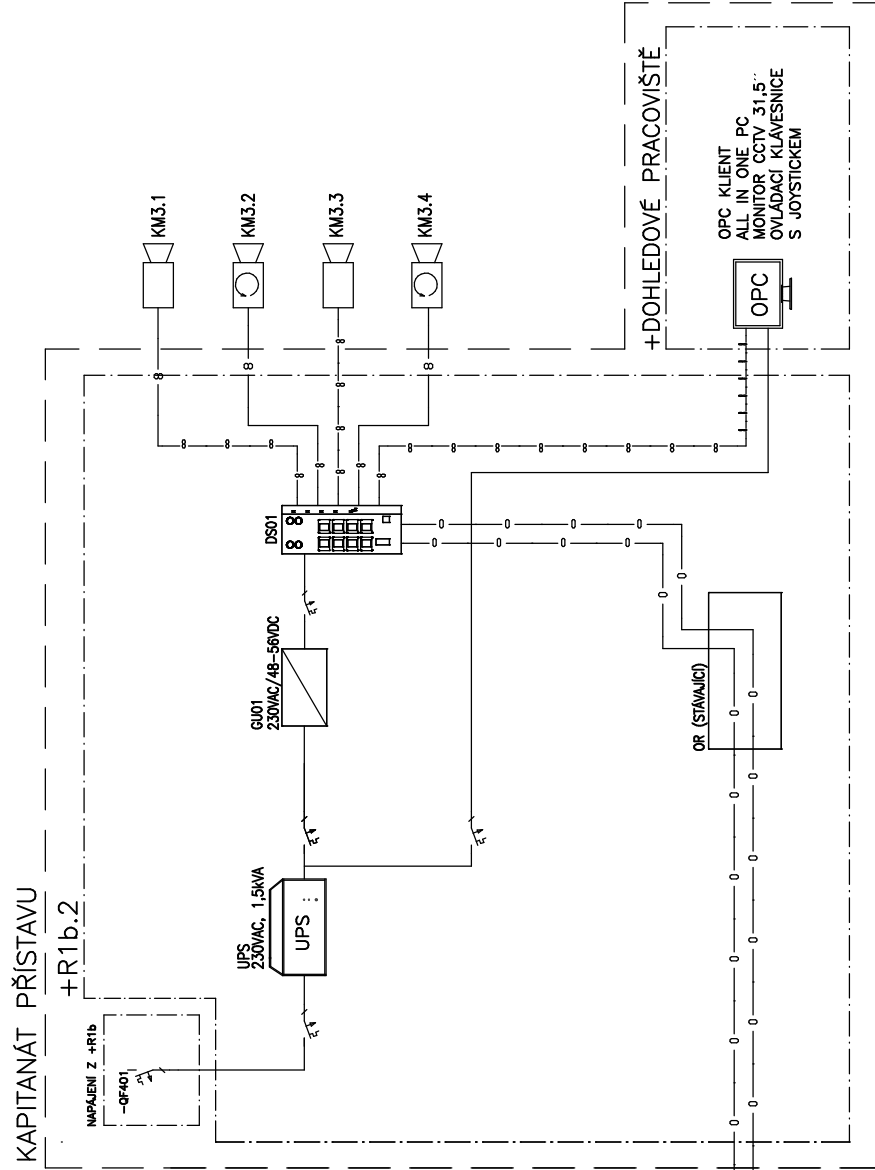

## LEGENDA

0 0

Optický kabel SM  
Metalický kabel FTP cat.6  
Napáiení 230V

Vypracoval:	Ing. Täufer	Schwill:	Ing. Chroust	<b>ELPAK Praha, spol. s r.o.</b> Pohořláč 62, 147 00 Praha 4 Tel:+4202281711114 elpa@elpack.cz
Datum:	01/2024	Datum:	01/2024	
Investor:	Povádlí Vitavý, s.p. Halečkova 317/8, 150 00 Praha 5			
Staroba:	VD České Vrbné Modernizace kamerového systému CCTV			
Název:	D – BLOKOVÉ SCHÉMA CCTV			
		Archivní číslo:	Číslo přílohy:	
		D034-23-02-020	D.020	