


PŘÍČNÝ ŘEZ  
- STŘEDNÍ JEZOVÉ POLE

VD KOSTELEK NAD LABEM

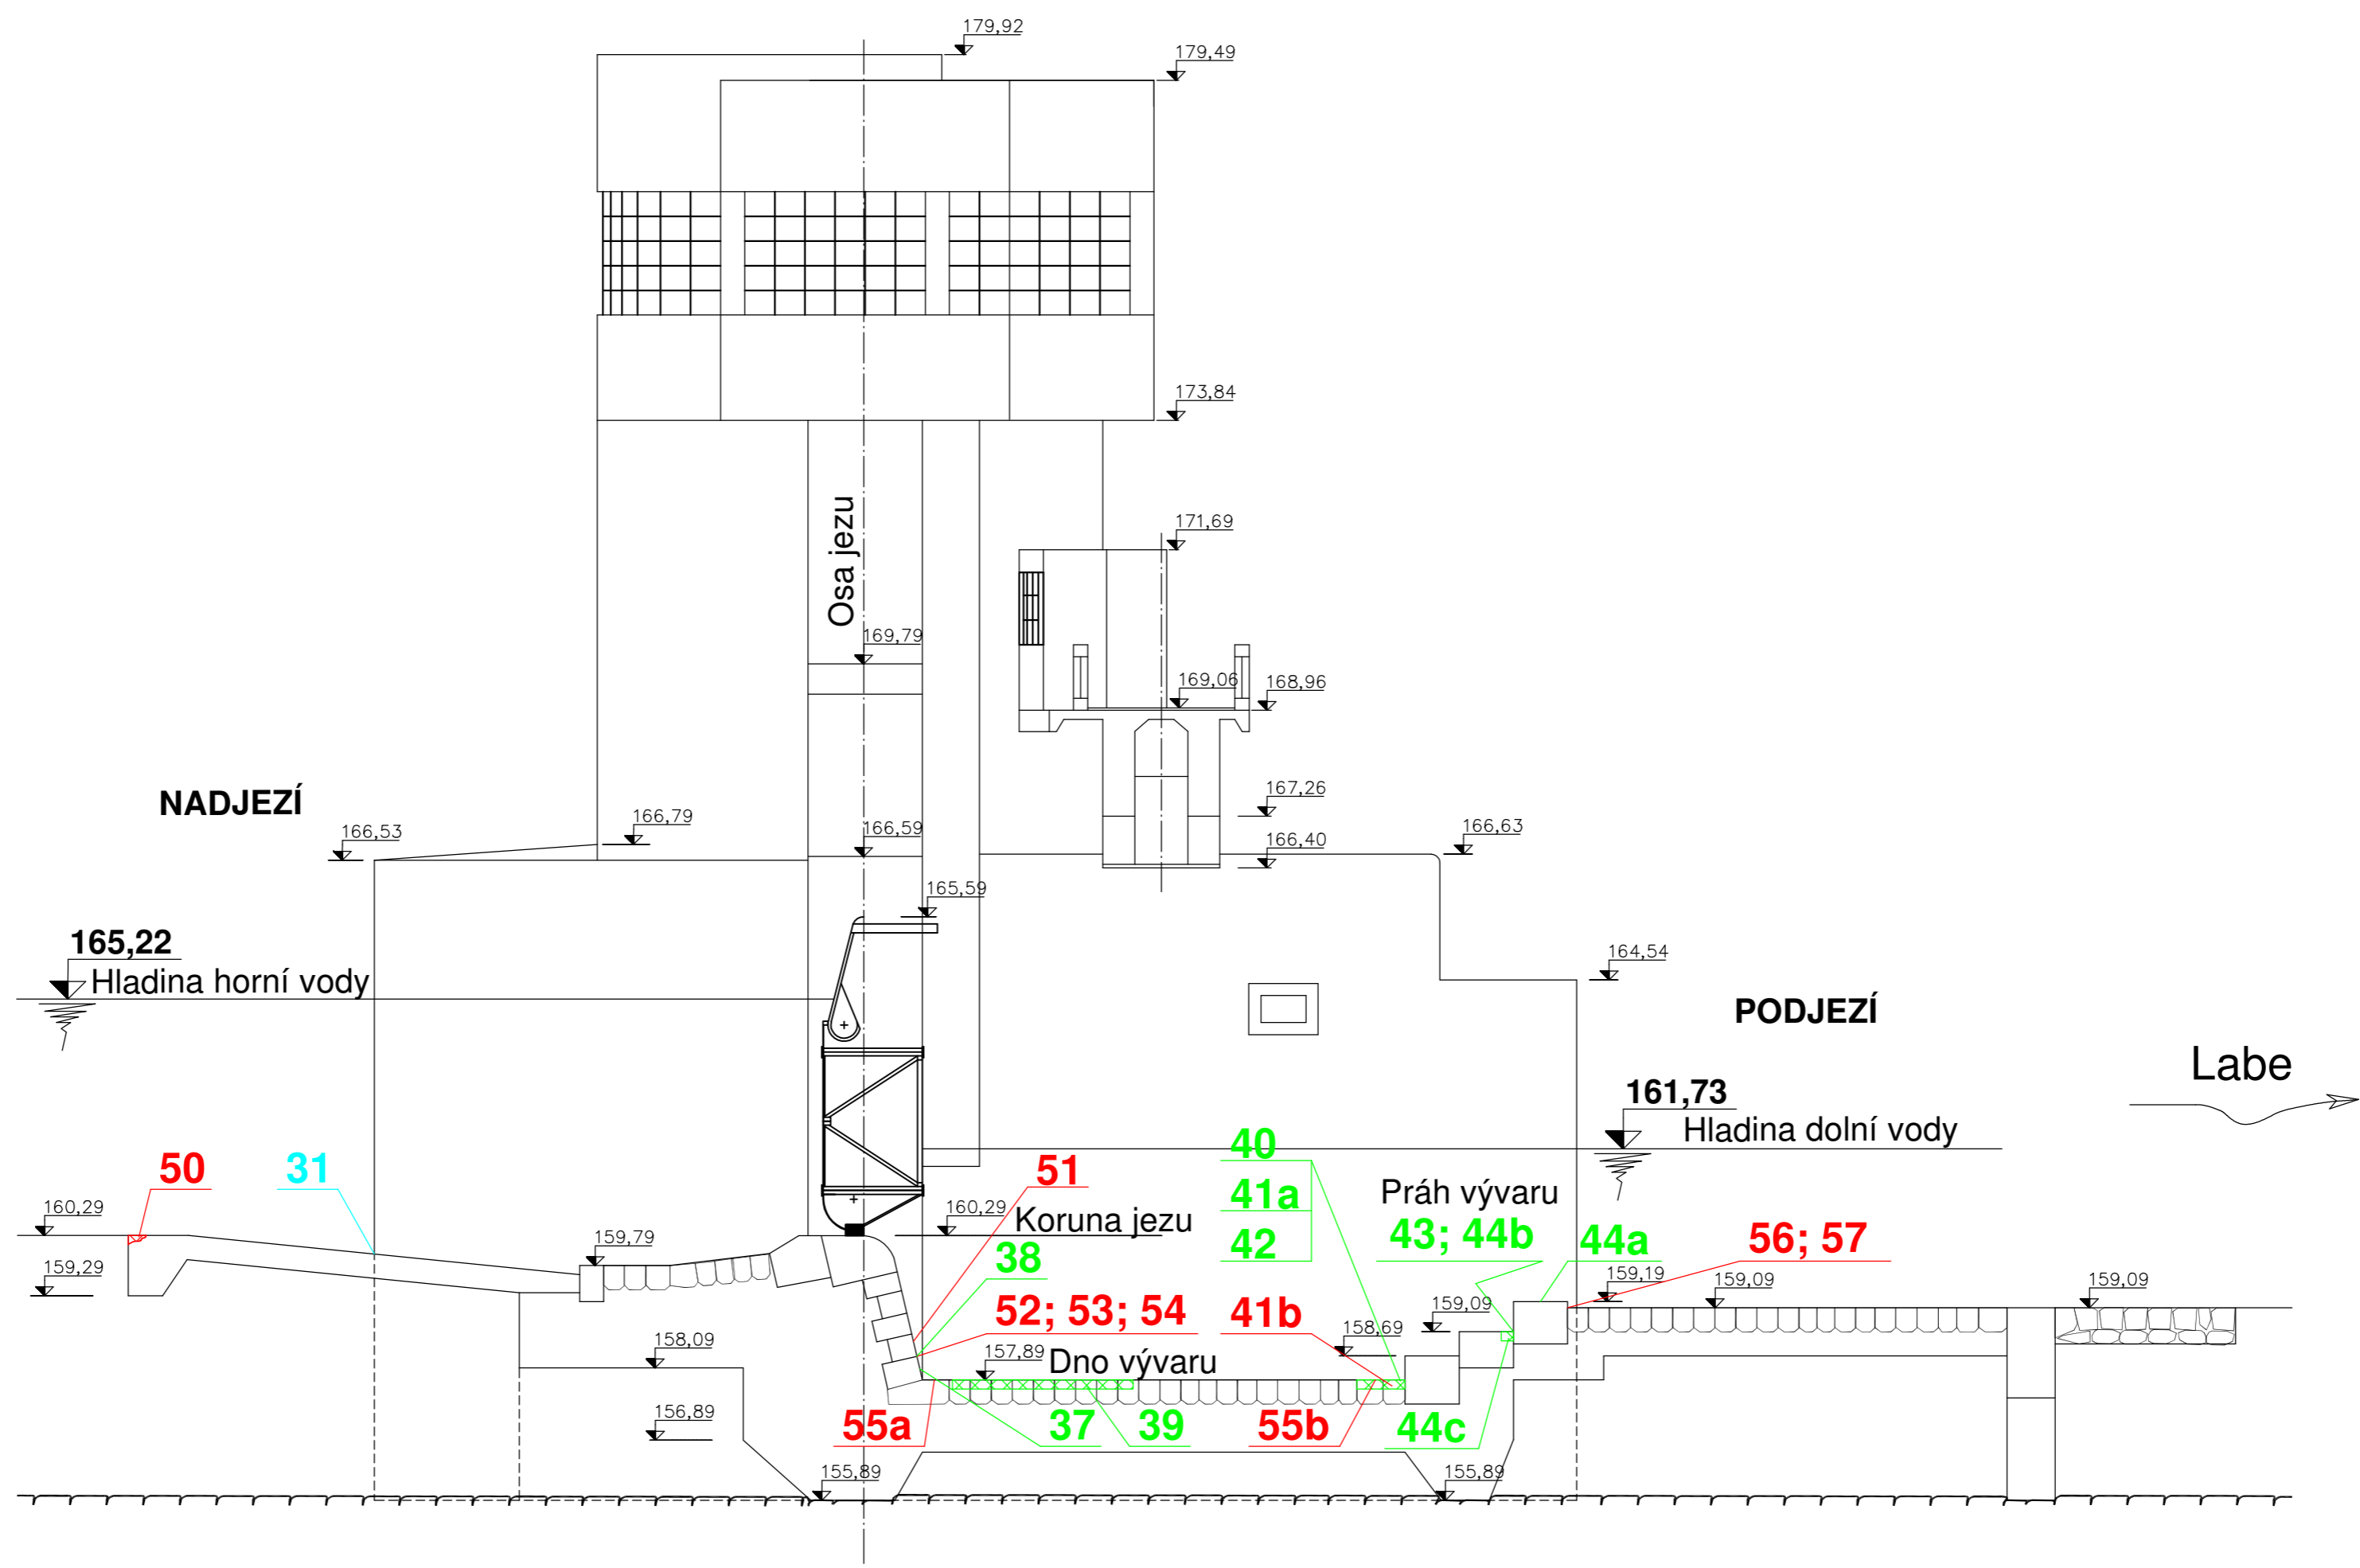

VÝŠKA VODNÍ HLADINY  
(Balt p.v.):  
- NADJEZÍ: 165,16m.n.m.  
- PODJEZÍ: 161,77m.n.m.

\* HODNOTY UVEDENÉ V KÓTÁCH JSOU V JEDNOTKÁCH MILIMETR [mm]

LEGENDA:	
ZJIŠTĚNÍ - PS PROFI (r. 2024)	—
ZJIŠTĚNÍ - PS PROFI (do r. 2020)	—
OPRAVA (r. 2021)	—

Měřítko 1:100 ☞	Kreslil PERNICA	Kontroloval ---	Schválil ---	VD Kostelec nad Labem Akce - průzkum spodní stavby - potápěčské práce	
	Datum 8/2024	Kusovník ---	Stupeň ---	Investor	Povodí Labe, státní podnik
	Název POTÁPĚČSKÝ PRŮZKUM			Číslo výkresu A2 - 2403 - 02	