

TECHNICKÁ ZPRÁVA

pro akce realizované v rámci podprogramu 129 373 „Odstranění následků povodní roku 2024“

Název akce	OPŠ 09/2024, VT Petrůvka km 9,600 – 9,938, oprava opevnění, stavba č. 8816
Číslo a název podprogramu	129 373 „Odstranění následků povodní roku 2024“

Základní údaje:

Místo akce (kraj, okres, obec, katastrální území): Moravskoslezský kraj, Karviná, Petrovice u Karviné, Petrovice u Karviné
 Vodní tok/vodní nádrž/číslo hydrologického pořadí: VT Petrůvka, 2-03-03-0680-0-00

Investor: Povodí Odry, státní podnik**Časový plán výstavby:**

Zahájení: září 2025

Ukončení: květen 2026

Popis současného stavu: Pravobřežní nátrž s poškozeným břehovým opevněním na obou březích, narušena stabilita protipovodňové ochranné hráze.**Účel akce:** Sanace nátrže pravého břehu a oprava opevnění na obou březích VT Petrůvka, uvedení do původních parametrů. Zajištění stability ochranné hráze.**Zdůvodnění naléhavosti a priority navrhované akce:** Břehová nátrž ohrožuje stabilitu pravobřežní protipovodňové hráze.**Odhad případných následných škod:** V případě nerealizování opravy břehového opevnění by docházelo k postupnému zvětšování nátrže, a následně k destrukci protipovodňové hráze. Toto vodní dílo chrání obydlenou oblast obce. Vlivem dalších povodní by mohly být ohroženy životy a zdraví osob, soukromé nemovitosti a inženýrské a dopravní části infrastruktury. Odhad následných škod – 20 a více miliónů Kč.**Seznam podkladů při zpracování technické zprávy:** Protokol z místního šetření č.382/223/056/OPR o zajištění rozsahu povodňových škod způsobených povodní - září 2024.**Stručný popis, návrh technického řešení:** Na začátku prací bude rozebrána poškozená část zbytku opevnění v rozsahu nátrže a poškozená část opevnění v navazujících úsecích pravého břehu před a za nátrží. Po zasypání nátrže dl. 65 m říčními štěrky ze štěrkových lavic vytvořených za povodně bude v celé délce zájmového úseku toku obnoveno břehové opevnění z kamenné rovnániny. Budou opraveny drobné lokální poruchy v ochranné hrázi. Bude provedena úprava mezipráz v délce 70m.**Další doplňující informace:**

- umístění stavby v situaci širších vztahů - viz příloha č. 1, M 1:8000,
- členění stavby na stavební objekty
 - SO 01 břehová nátrž d.60m,
 - SO 02 úprava mezipráz d.70m,
 - SO 03 oprava opevnění d.65m - PB a d.45 - LB,
 - SO 04 oprava u mostu,
 - VON.
- fotodokumentace z místa před realizací
-

Vliv stavby na životní prostředí: Nemá významný vliv na životní prostředí.**Majetkové vztahy investora k dotčeným pozemkům:**

- snímek umístění stavby v katastrální mapě a výpis z katastru nemovitostí.



MAGISTRÁT MĚSTA KARVINÉ

Odbor stavební a životního prostředí
stavební úřad

VÁŠ DOPIS ZN.:

ZE DNE:

ČÍSLO JEDNACÍ:

SMK/036193/2025

SPISOVÁ ZNAČKA:

SMK/031475/2025/OSŽP/Mc

Povodí Odry, státní podnik

Varenská 3101/49

702 00 Ostrava - Moravská Ostrava

VYŘIZUJE:

Ing. Monika Morcinková

TEL.:

+420 596 387 753

E-MAIL:

epodatelna@karvina.cz

LISTŮ/PŘÍLOH:

1/0

DATUM:

19.03.2025

SDĚLENÍ

Magistrát města Karviné, Odbor stavební a životního prostředí, příslušný dle ust. § 7 odst. 2 zákona č. 125/2000 Sb., o obcích (obecní zřízení) ve znění pozdějších předpisů, jako obecní stavební úřad příslušný dle § 30 odst. 1 písm. f), odst. 3 písm. a) a § 34a zákona č. 283/2021 Sb., stavební zákon, ve znění pozdějších předpisů (dále jen „*stavební zákon*“) s použitím ust. § 104 odst. 2 písm. e) a § 107a písm. a) zákona č. 254/2001 Sb., o vodách a o změně některých zákonů (vodní zákon), ve znění pozdějších předpisů, obdržel dne 10.03.2025 od oznamovatele, kterým je Povodí Odry, státní podnik, IČO 708 90 021, se sídlem Varenská 3101/49, 701 26 Ostrava – Moravská Ostrava, oznámení o obnově stavby dle ust. § 264 odst. 2 stavebního zákona pod názvem

„VT Petrůvka ř.km 9,600 - 9,938“

za účelem opravy opevnění břehu na pozemcích parc. č. 1187, 2007/1, 2017/15 v katastrálním území Petrovice u Karviné, obci Petrovice u Karviné (dále jen „*stavba*“), které bylo poškozeno mimořádnou povodňovou událostí ze dne 15.09.2024. Oznamovatel doložil protokol z místního šetření o zjištění rozsahu povodňových škod způsobených povodní ze dne 14.09.-16.09.2024, č.p. 382/223/056/OPR, původní projektovou dokumentaci a jednoduchý technický popis prací.

Správní orgán tímto oznamovateli sděluje, že obnovu stavby **lze provést na základě oznámení** stavebníka a v souladu s ust. § 264 odst. 2 stavebního zákona může oznamovatel započít s pracemi směřující k obnově stavby.

Jednoduchý technický popis prací:

Vlivem povodňových průtoků ze dne 15.9.2024 došlo k pomístnímu poškození či rozplavení břehového opevnění, které je provedeno jako zához z lomového kamene. Po rozplavení kamenného záhozu došlo k následným nátržím a k následnému oslabení stability sypané protipovodňové hráze.

Záměrem správce toku je uvést průtočný profil a protipovodňová opatření do původního stavu, a to přerovnáním a doplněním poškozeného kamenného záhozu a sanací. Příjezd na staveniště bude po místní veřejné komunikaci a manipulačních pruzích. Práce budou probíhat ze břehu.

Ing. Monika Morcinková
oprávněná úřední osoba
služební číslo 3937

Obdrží: (doručenky)

Povodí Odry, státní podnik, IDDS: wwit8gq


MMKASS14603271



jednoznačný identifikátor dokumentu

■ STATUTÁRNÍ MĚSTO KARVINÁ ■ Magistrát města Karviné | Adresa sídla: Fryštátská 72/1, 733 24 Karviná-Fryštát
Adresa pro osobní kontakt: | IČO: 00297534 | DIČ: CZ00297534
Telefon: 596 387 111 | E-mail: epodatelna@karvina.cz | Datová schránka: es5bv8q | Web: www.karvina.cz

Příloha č.1 formuláře C - situace širších vztahů, M 1:8000
OPS 09/2024, VT Petrůvka km 9,600 - 9,938, oprava opevnění, stavba č. 8816

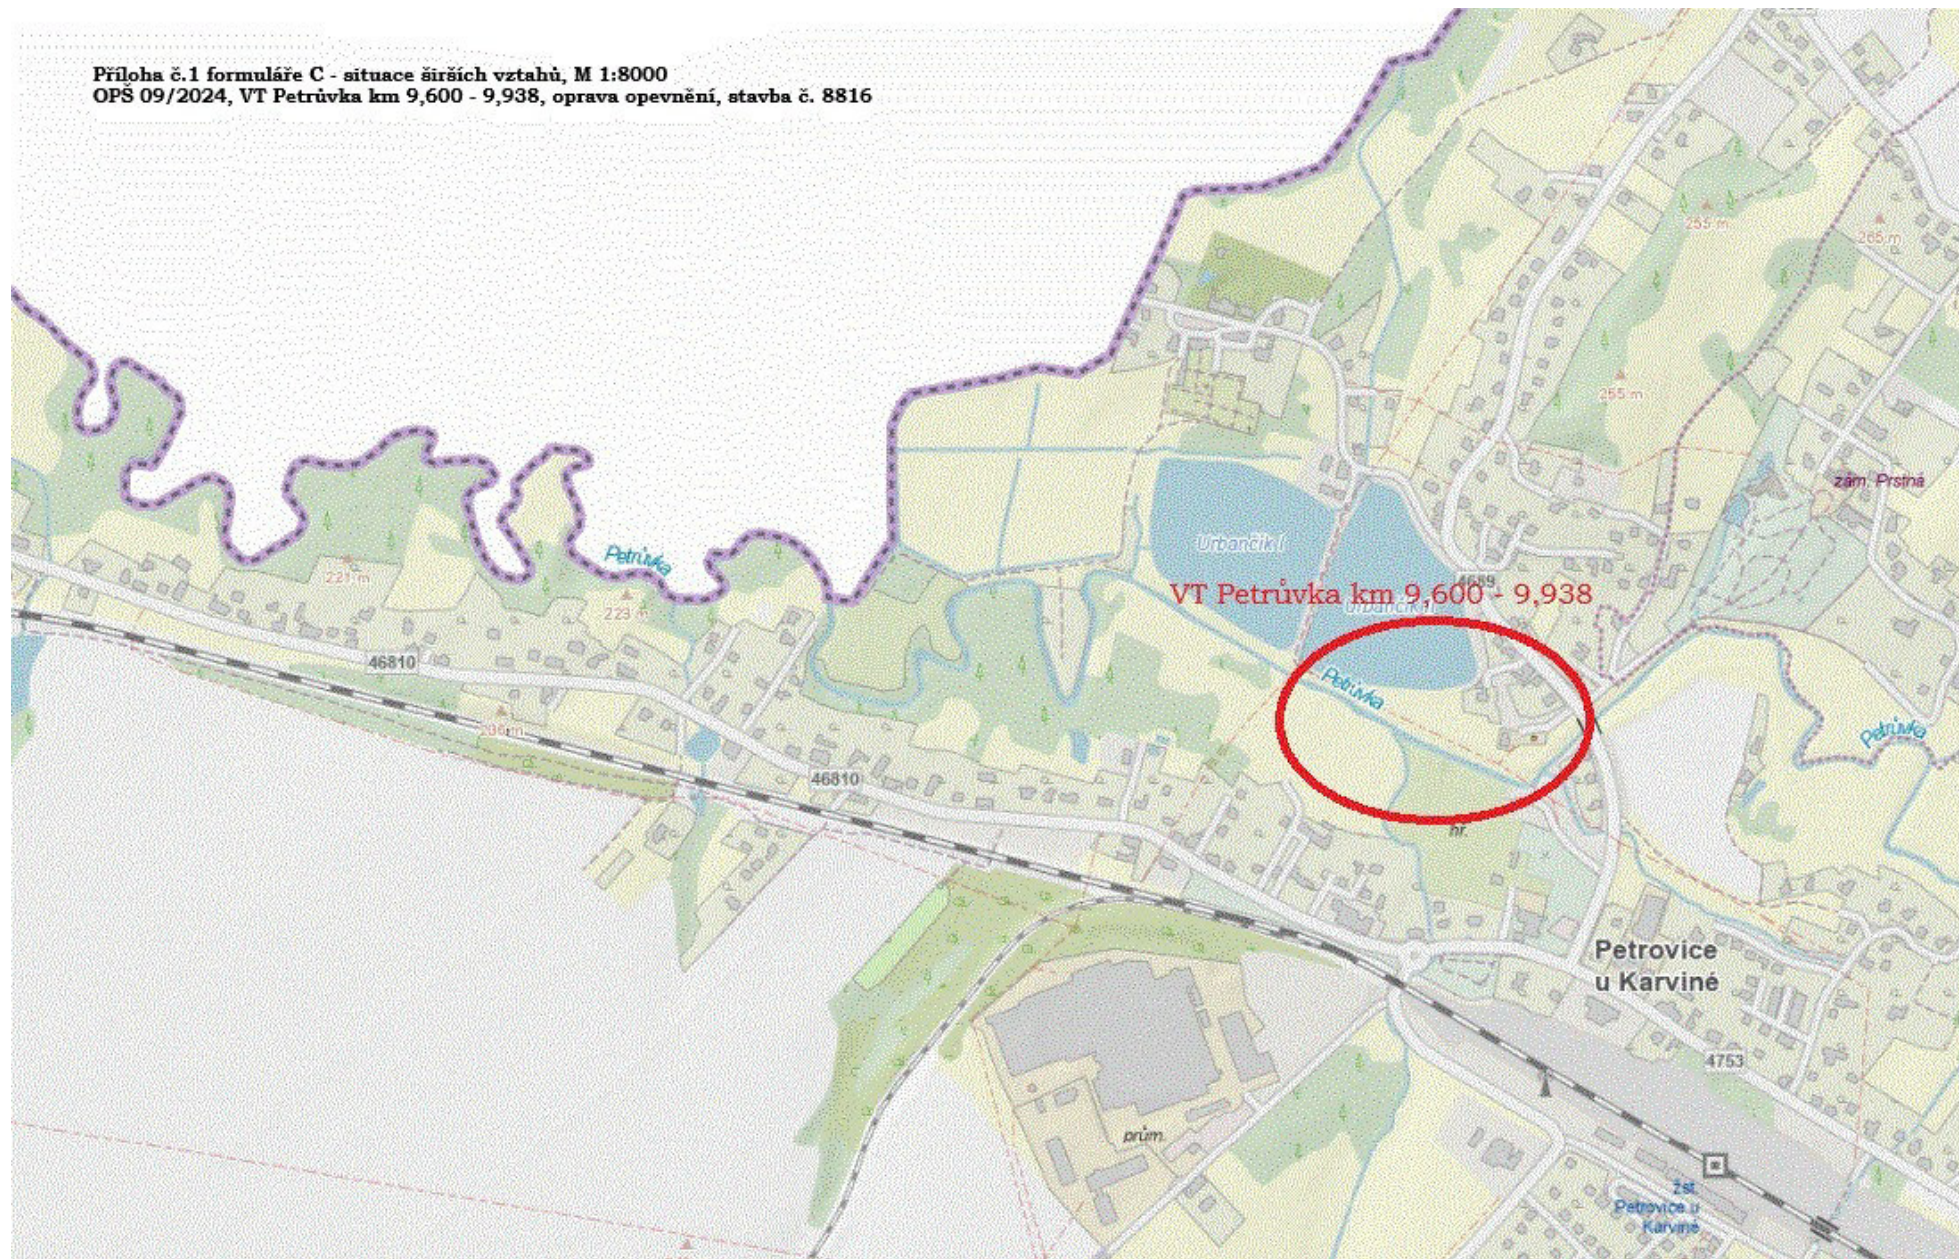

Příloha č. 2 Formuláře C

Fotodokumentace z místa před realizací

OPŠ 09/2024, VT Petrůvka km 9,600 – 9,938, oprava opevnění, stavba č. 8816



Pravobřežní břehová nátrž – pohled z PB po vodě



Levobřežní břehová nátrž – pohled z PB po vodě




Levobřežní břehová nátrž – pohled z PB proti vodě



Pravobřežní břehová nátrž, poškozené meziprázky – pohled z PB po vodě

Příloha č. 6 formuláře C - snímek umístění stavby v katastrální mapě, M 1:1000
OPŠ 09/2024, VT Petrůvka km 9,600 – 9,938, oprava opevnění, stavba č. 8816

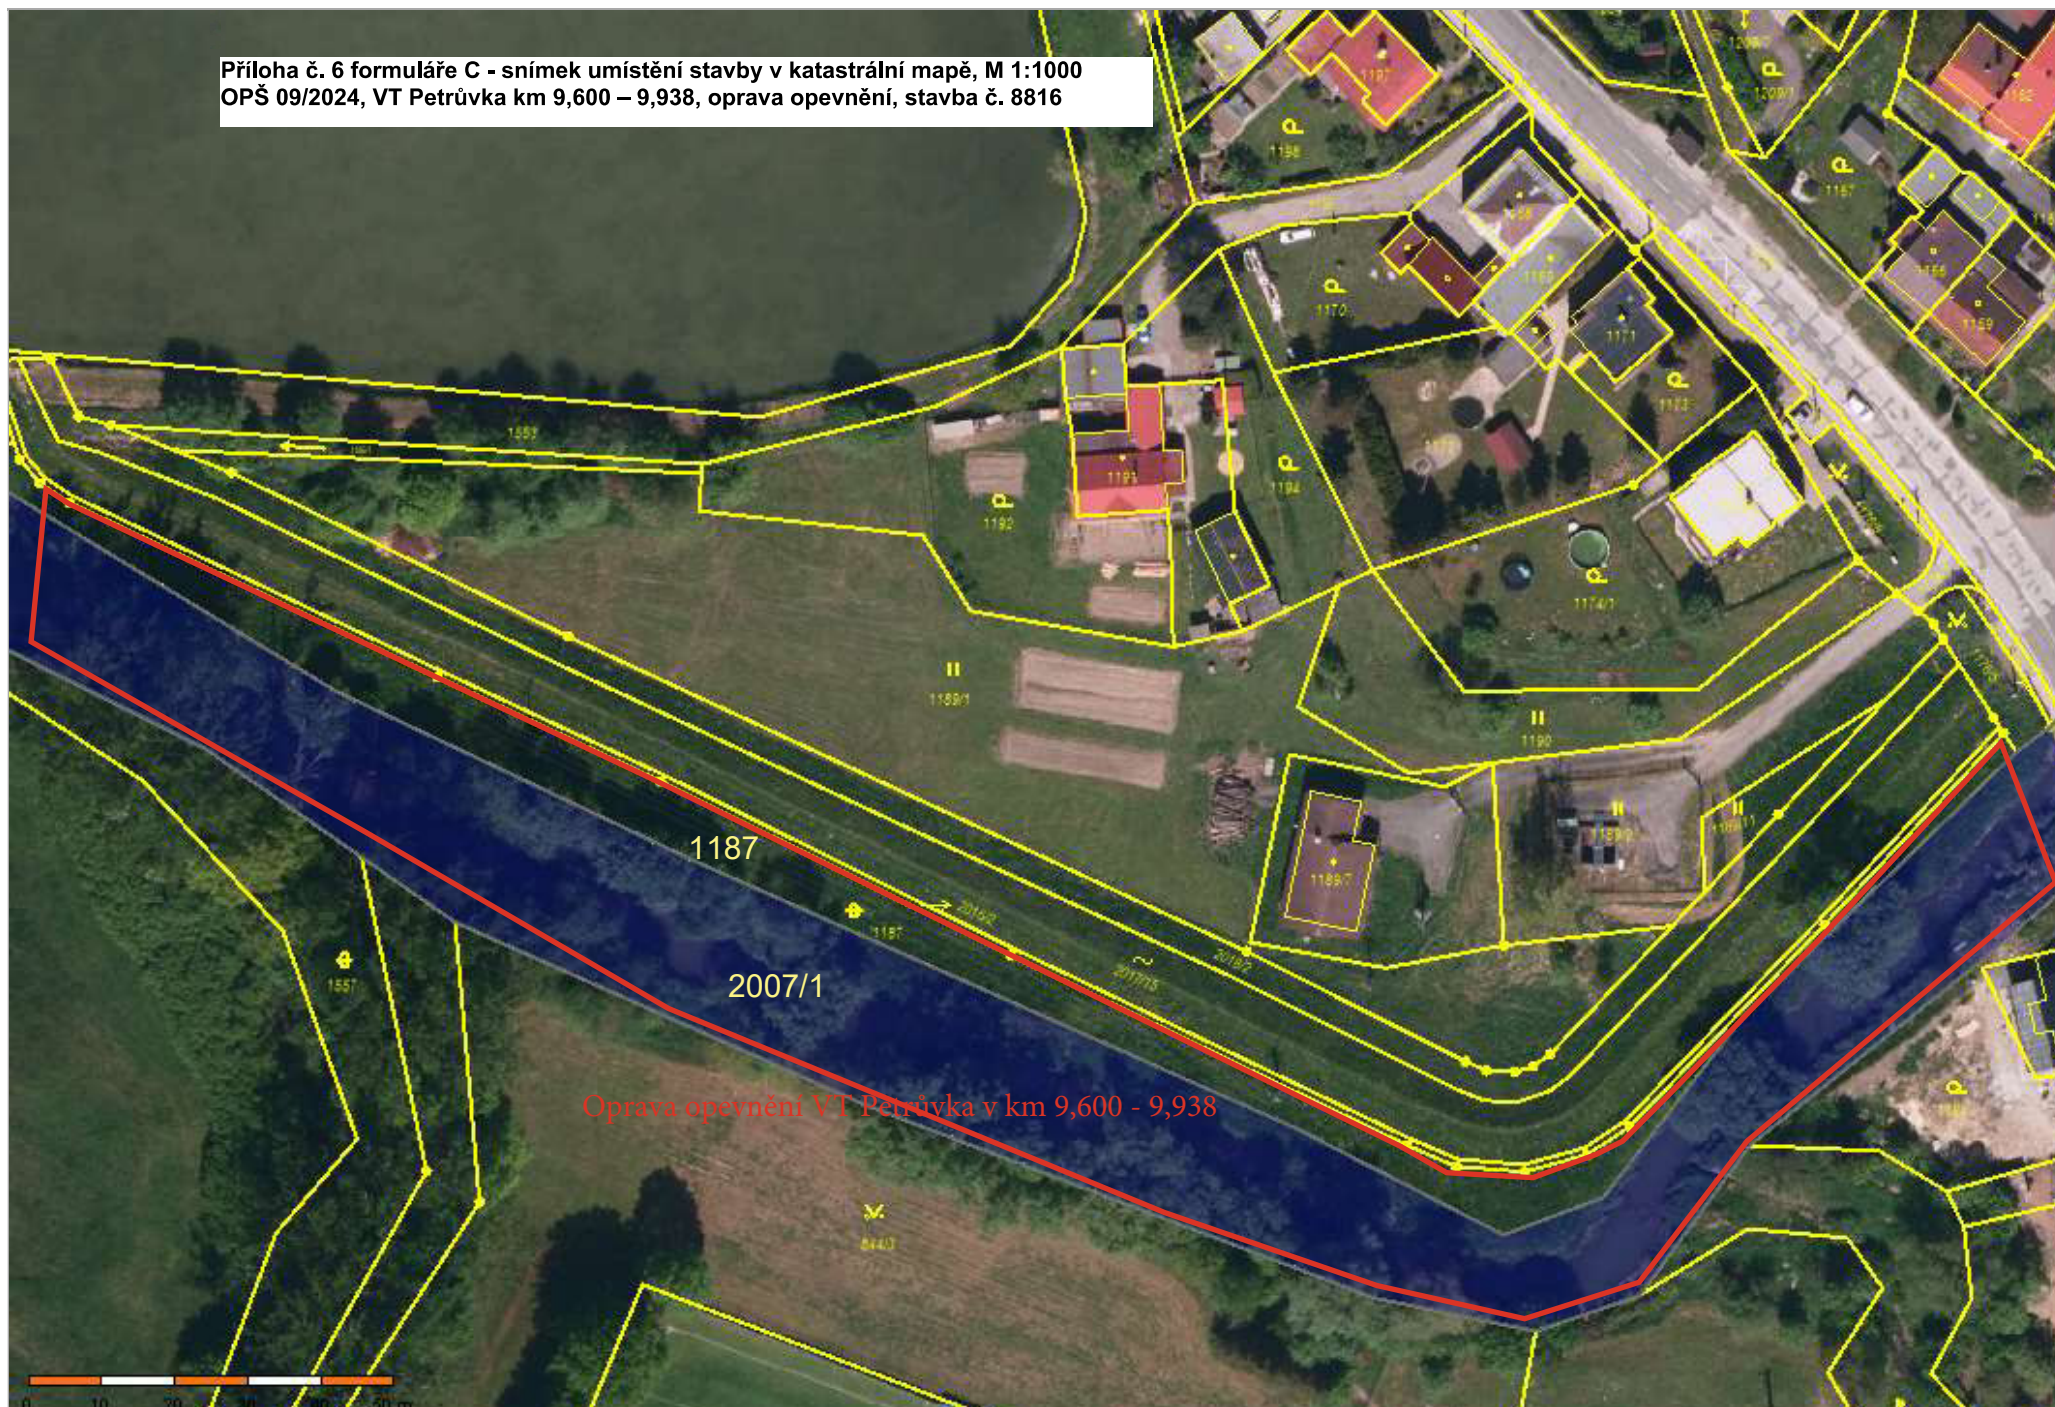

Informace o pozemku

Parcelní číslo:	1187
Obec:	Petrovice u Karviné [599077]
Katastrální území:	Petrovice u Karviné [720356]
Číslo LV:	268
Výměra [m ²]:	1695
Typ parcely:	Parcela katastru nemovitostí
Mapový list:	DKM
Určení výměry:	Ze souřadnic v S-JTSK
Způsob využití:	neplošná půda
Druh pozemku:	ostatní plocha



Vlastníci, jiní oprávnění

Vlastnické právo	Podíl
Česká republika	
Právo hospodařit s majetkem státu	Podíl
Povodí Odry, státní podnik, Varenská 3101/49, Moravská Ostrava, 70200 Ostrava	

Způsob ochrany nemovitosti

Název
chráněná ložisková území

Seznam BPEJ

Parcela nemá evidované BPEJ.

Omezení vlastnického práva

Typ
Věcné břemeno (přílohy listiny)

Nemovitost nemá žádné jiné zápisy.

Nemovitost nemá žádný cenový údaj (celkem 0)

Nemovitost je v územním obvodu, kde státní správu katastru nemovitostí ČR vykonává [Katastrální úřad pro Moravskoslezský kraj, Katastrální pracoviště Karviná](#)

Zobrazené údaje mají informativní charakter. Platnost dat k 29.04.2025 09:00.

Informace o pozemku

Parcelní číslo:	2007/1
Obec:	Petrovice u Karviné [599077]
Katastrální území:	Petrovice u Karviné [720356]
Číslo LV:	268
Výměra [m²]:	64235
Typ parcely:	Parcela katastru nemovitostí
Mapový list:	DKM
Určení výměry:	Graficky nebo v digitalizované mapě
Způsob využití:	koryto vodního toku přirozené nebo upravené
Druh pozemku:	vodní plocha



Vlastníci, jiní oprávnění

Vlastnické právo	Podíl
Česká republika	
Právo hospodařit s majetkem státu	Podíl
Povodí Odry, státní podnik, Varenská 3101/49, Moravská Ostrava, 70200 Ostrava	

Způsob ochrany nemovitosti

Název
chráněná ložisková území

Seznam BPEJ

Parcela nemá evidované BPEJ.

Omezení vlastnického práva

Typ
Věcné břemeno (dle listiny)

Nemovitost nemá žádné jiné zápisy.

Nemovitost nemá žádné jiné zápisy, které by byly k nemovitosti zapsány cenové údaje (celkem 0)

Nemovitost je v územním obvodu, kde státní správu katastru nemovitostí ČR vykonává [Katastrální úřad pro Moravskoslezský kraj, Katastrální pracoviště Karviná](#)

Zobrazené údaje mají informativní charakter. Platnost dat k 29.04.2025 09:00.