


VZOROVÝ PŘÍČNÝ ŘEZ

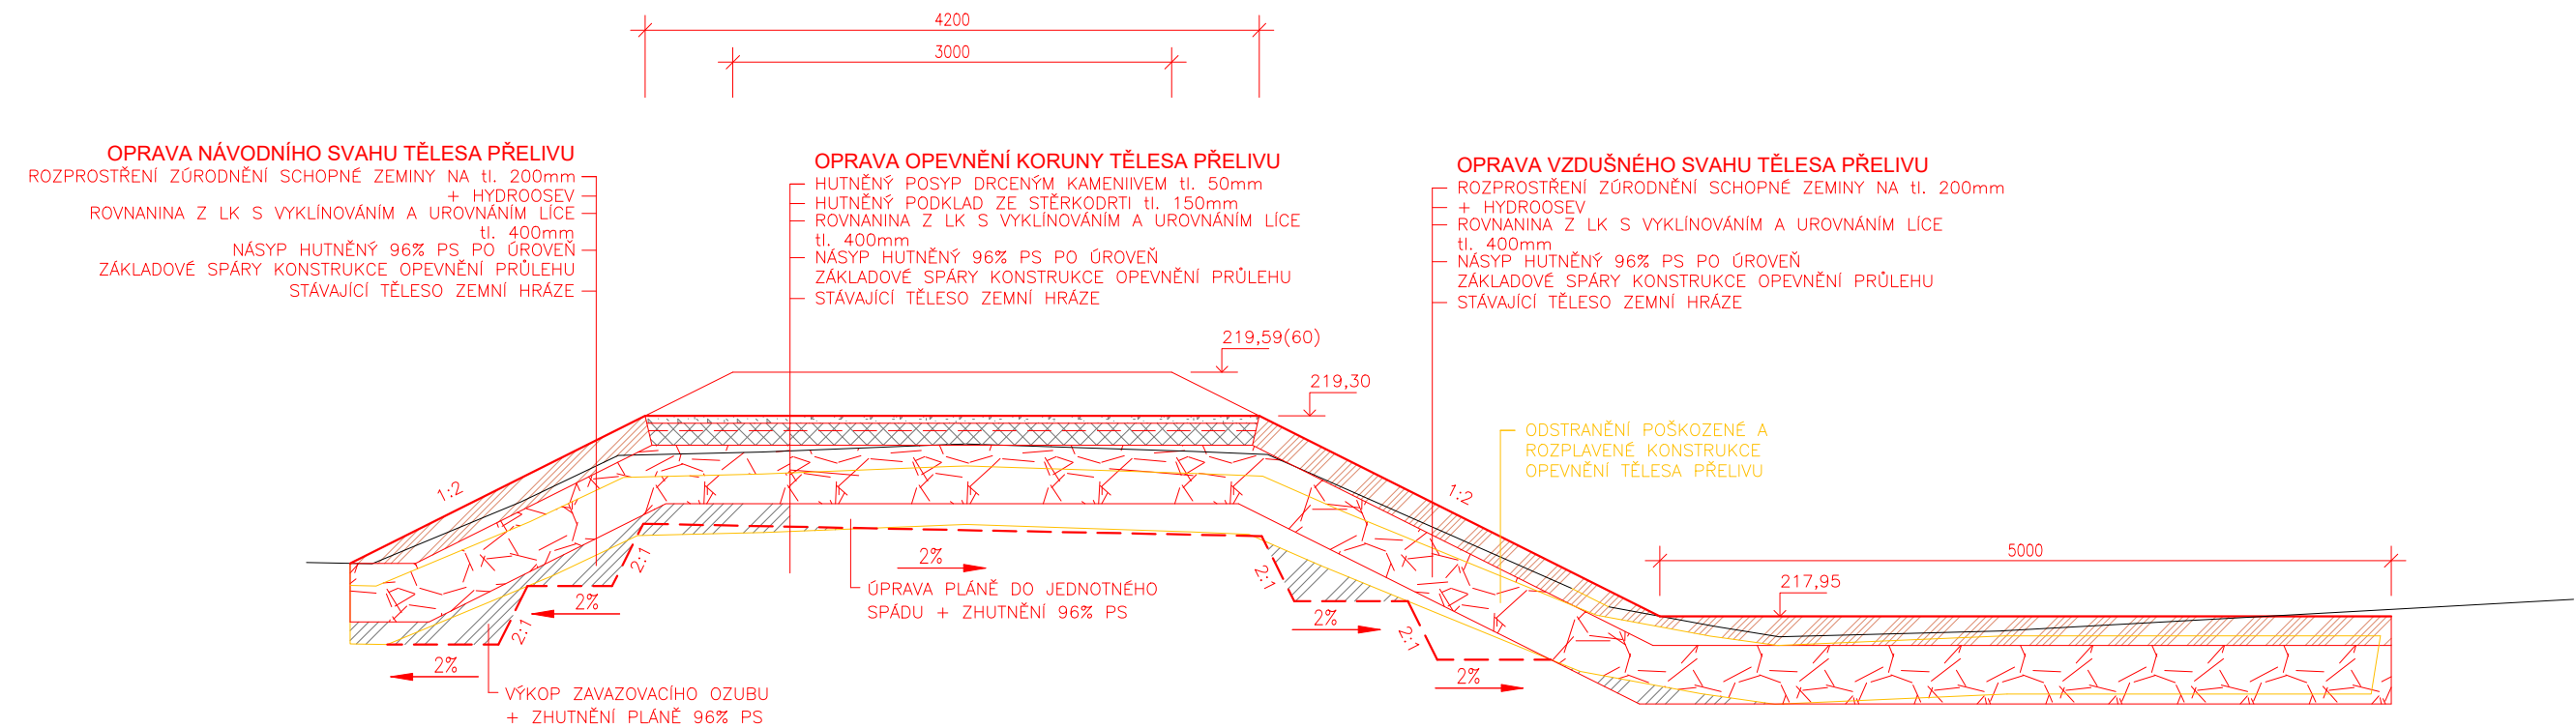

POZNÁMKA:

- PLÁŇ KORUNY HRÁZE A NÁSYPŮ MUSÍ BÝT PO CELOU DOBU REALIZACE STAVEBNÍCH PRACÍ ODVODNĚNA, TZN. MUSÍ BÝT DODRŽEN JEDNOTNÝ PŘÍČNÝ SKLON PLÁNĚ KORUNY HRÁZE A NÁSYPŮ SMĚREM KE VZUŠNÉMU SVAHU, MUSÍ BÝT UMOŽNĚN PLOŠNÝ ODTOK POVRCHOVÝCH VOD MIMO PLÁŇ HRÁZE V CELÉ ŠÍŘCE KORUNY HRÁZE A NESMÍ DOCHÁZET K AKUMULACI POVRCHOVÝCH VOD NA PLOŠE PLÁNĚ KORUNY HRÁZE A NÁSYPŮ.
- PODMÍNKA PLATÍ V JAKÉ KOLIV FÁZI VÝSTAVBY.
- JE VYLOUČENO MEZIDEPONOVÁNÍ VYTĚŽENÉ ZEMINY NA OKRAJÍCH PLÁNĚ KORUNY HRÁZE A NÁSYPŮ. JE VYLOUČENO ZŘIZOVÁNÍ JAKÝCHKOLIV PŘEKÁŽEK V KORUNĚ HRÁZE A NÁSYPŮ ZNEMOŽŇUJÍCÍCH PLOŠNÝ ODTOK POVRCHOVÝCH VOD Z PLÁNĚ KORUNY HRÁZE A NÁSYPŮ. V PŘÍPADĚ NEDODRŽENÍ PODMÍNEK NA PLOŠNÉ ODVODNĚNÍ PLÁNĚ KORUNY HRÁZE A NÁSYPŮ BĚHEM REALIZACI STAVBY BUDOU VEŠKERÉ VÍCEPRÁCE SPOJENÉ S OPRAVOU PLÁNĚ A ZÁKLADOVÉ SPÁRY ZPŮSOBENÉ PODMÁČENÍM AKUMULOVANOU VODOU PROVEDENY NA NÁKLAD ZHOTOVITELE.

Zodpovědný pracovník	Vypracoval		 AQUA CENTRUM Břeclav s.r.o. Kapusty 27, 690 06 Břeclav IČO 60710063, DIČ CZ60710063 tel.: 519 333 689, email: aqc@wo.cz	
Ing. Milan Bartolšic	Ing. Jan Varadínek			
Investor: Povodí Moravy, s.p., Dřevařská 11, 60200 Brno				
Akce: Hráz Cholinky, Horka n/M, ř.km 0,800-0,900 - oprava bezpečnostního přelivu hráze DOKUMENTACE PRO PROVÁDĚNÍ STAVBY			Formát	
			Datum	červen 2025
			Číslo stavby	
Příloha: VZOROVÝ PŘÍČNÝ ŘEZ			Měřítko 1:50	Číslo přílohy D.1.1.3.3