




PP1 km 18,0883

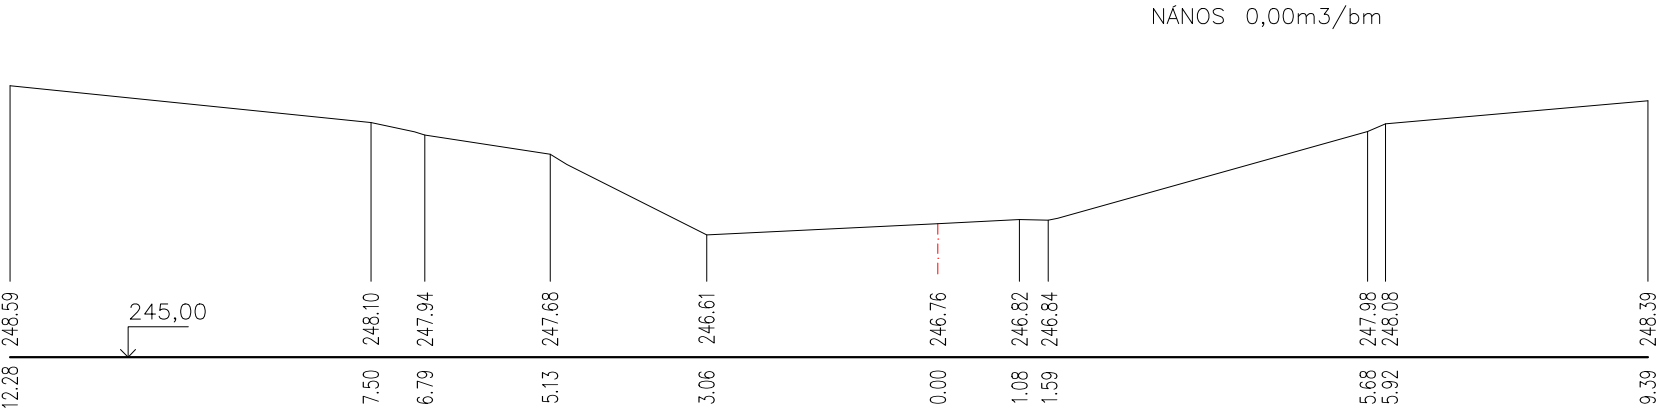


PP2 km 18,1049

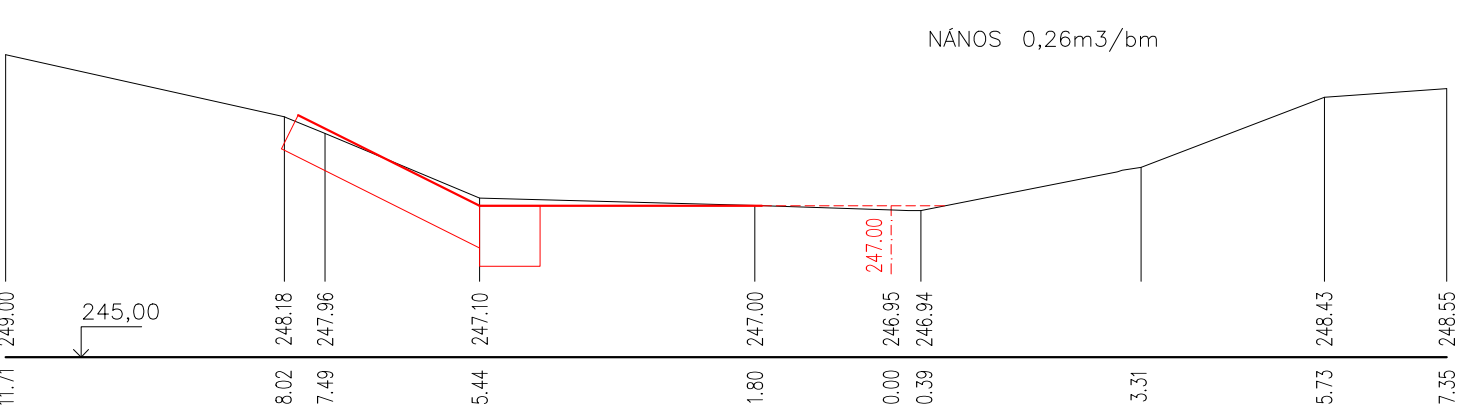


PP3 km 18,1175

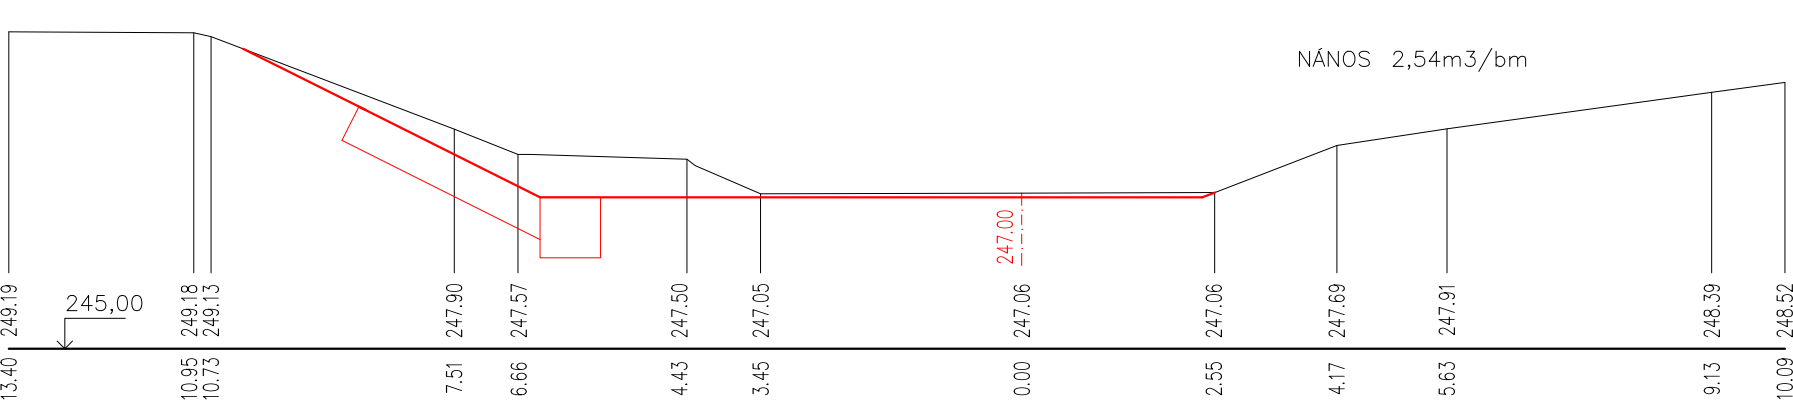

PP4 km 18,1260

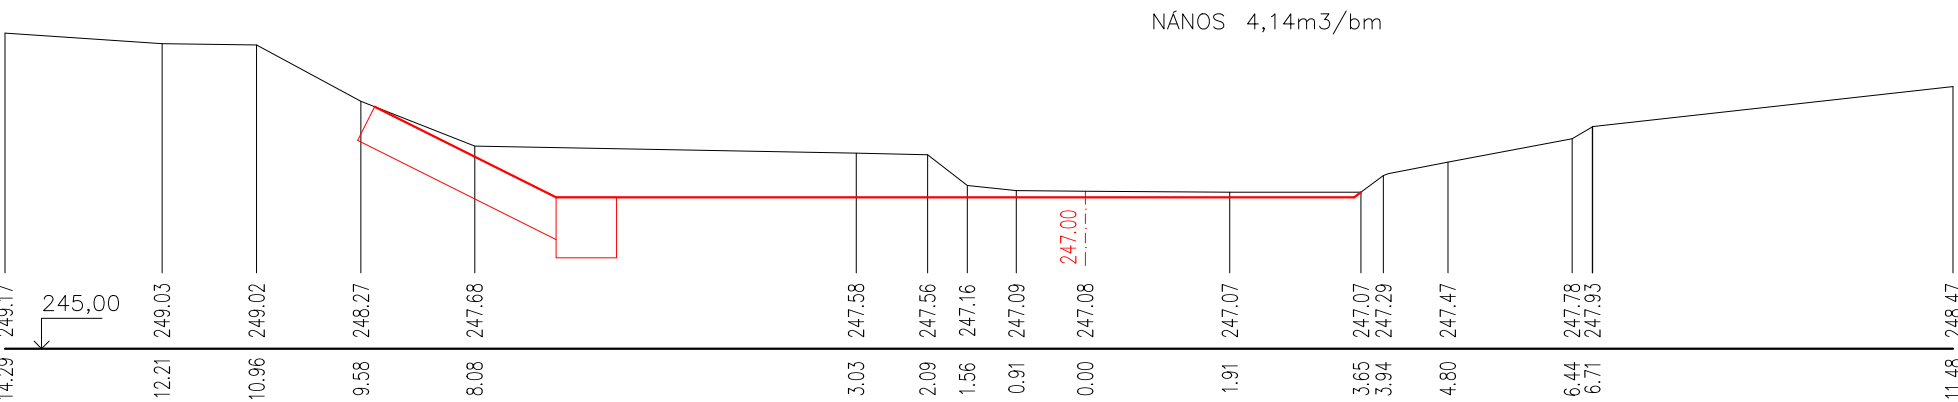

PP5 km 18,1309

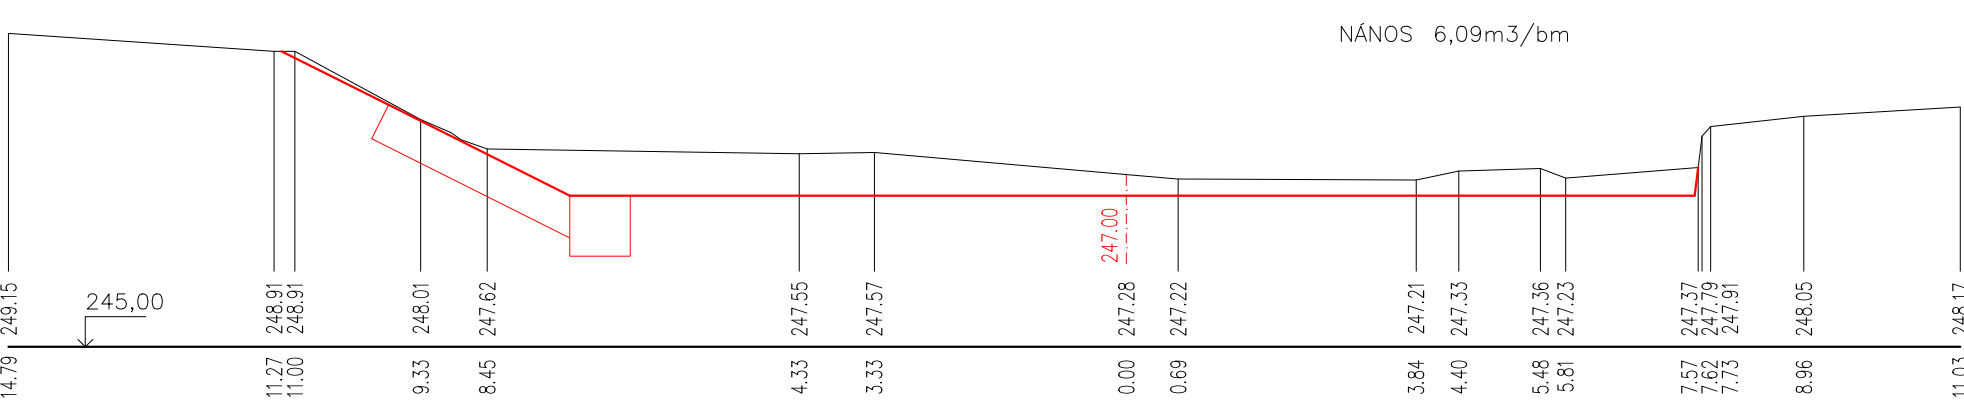

Zodpovědný pracovník	Vypracoval		 AQUA CENTRUM Břeclav s.r.o. Kapusty 27, 690 06 Břeclav IČO 60710063, DIČ CZ60710063 tel.: 519 333 689, email: aqc@wo.cz
Ing. Milan Bartolšic	Ing. Jan Varadínek		
Investor: Povodí Moravy, s.p., Dřevařská 11, 60200 Brno			Formát
Akce: Rusava, Upr. Holešov Dobrotice, km 16,340 - 18,163 oprava jezu a stupňů, odstranění nánosů DOKUMENTACE PRO PROVÁDĚNÍ STAVBY			Datum
			Číslo stavby
Příloha: SO08 - JEZ DOBROTICE ODSTRANĚNÍ NÁNOSŮ ZE DNA KORYTA TOKU PRACOVNÍ PŘÍČNÉ ŘEZY			Měřítko 1:100/100
			Číslo přílohy D.1.1.3.14