


OPRAVA BŘEHOVÉHO OPEVNĚNÍ NAD VÝVAŘIŠTĚM
VZOROVÝ ŘEZ

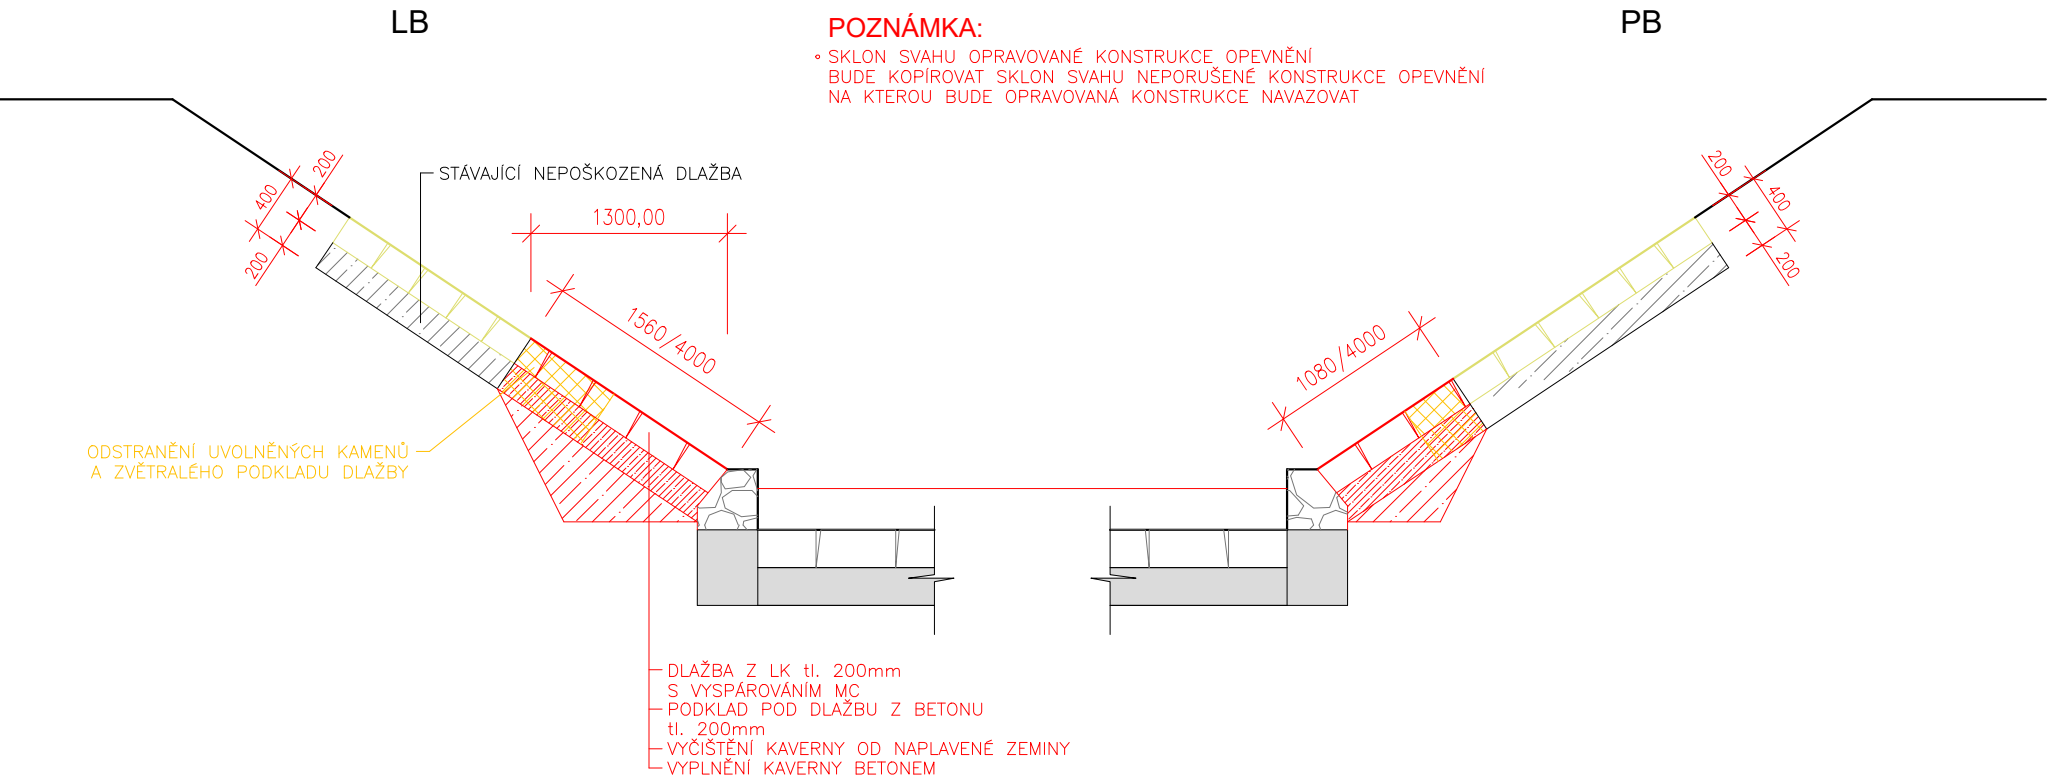

Zodpovědný pracovník	Vypracoval		 AQUA CENTRUM Břeclav s.r.o. Kapusty 27, 690 06 Břeclav IČO 60710063, DIČ CZ60710063 tel.: 519 333 689, email: aqc@wo.cz
Ing. Milan Bartolšic	Ing. Jan Varadínek		
Investor: Povodí Moravy, s.p., Dřevařská 11, 60200 Brno			Formát
Akce: Rusava, Upr. Holešov Dobrotice, km 16,340 - 18,163 oprava jezu a stupňů, odstranění nánosů DOKUMENTACE PRO PROVÁDĚNÍ STAVBY			Datum
			Číslo stavby
Příloha: SO04 - SPÁDOVÝ STUPEŇ km 16,849 STAVEBNÍ VÝKRESY			Měřítko
			Číslo přílohy
			1:50
			D.1.1.3.7