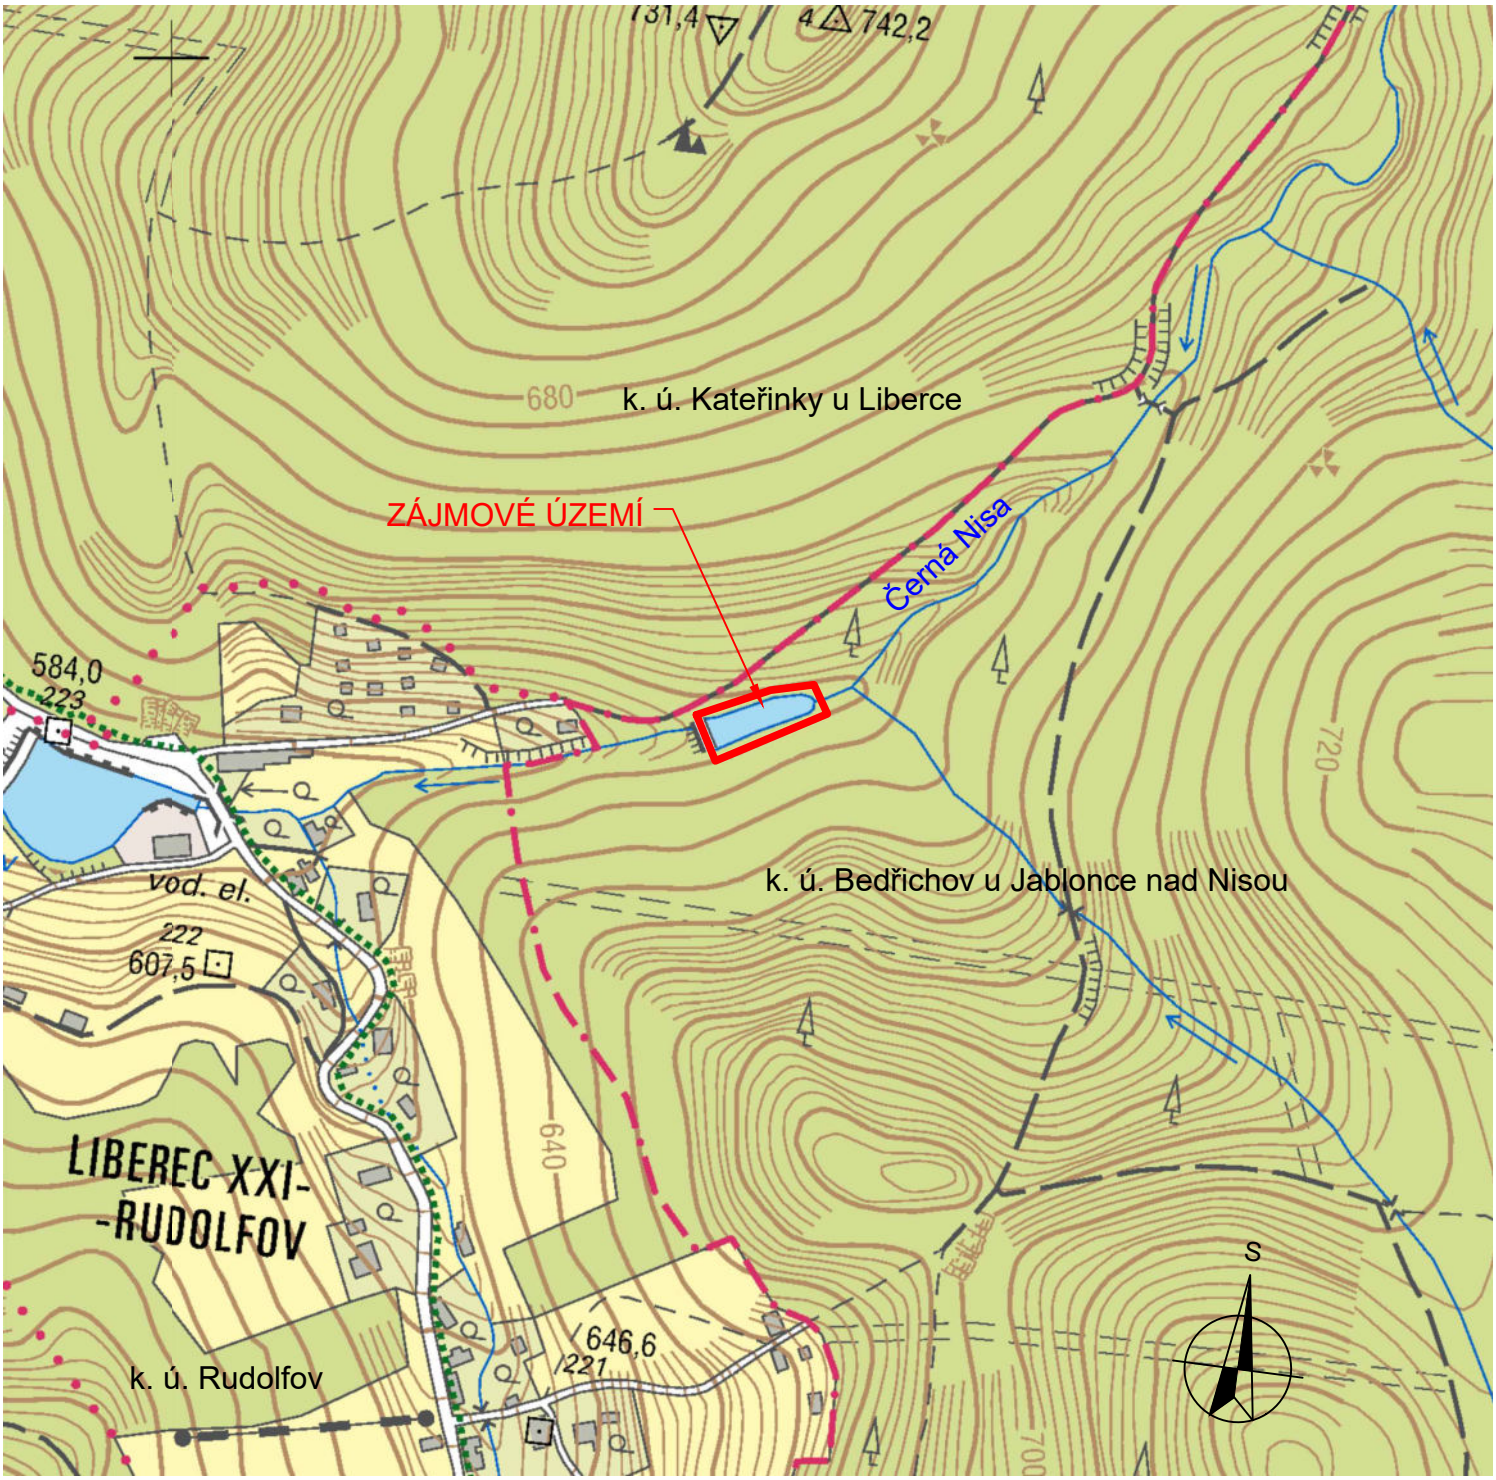

SOUŘADNÝ SYSTÉM JTSK

VÝŠKOVÝ SYSTÉM BALT PO VYROVNÁNÍ

FORMÁT 1 A4

Ved. odd. proj.:	Ing. Petr VÁVRA		**Autor. ing.:**	Ing. Jiří DOSTÁL
Zodp. proj.:	Ing. Jiří DOSTÁL		**Kreslil:**	Ing. Jiří DOSTÁL
Kraj: Liberecký	**Obec:** Bedřichov		**K.Ú.:** Bedřichov u Jablonce n. Nisou	
Investor: Povodí Labe, státní podnik, OIČ, Hradec Králové				

Povodí Labe, státní podnik
Víta Nejedlého 951/8
Slezské Předměstí
500 03 Hradec Králové

Název akce:

VD RUDOLFOV, ODSTRANĚNÍ NÁNOSŮ ZE ŠTĚRKOVÉ PŘEHRÁŽKY

Datum	květen 2025
Stupeň	ZD
Pořadové číslo	3749
Číslo stavby 119251015	**Č. přílohy**
Měřítko 1 : 5 000	**B.2**

Příloha:

Situace zájmového území