



Oprava opevnění SO02
v km 6,147 - 6,182
a v km 6,741 - 6,770

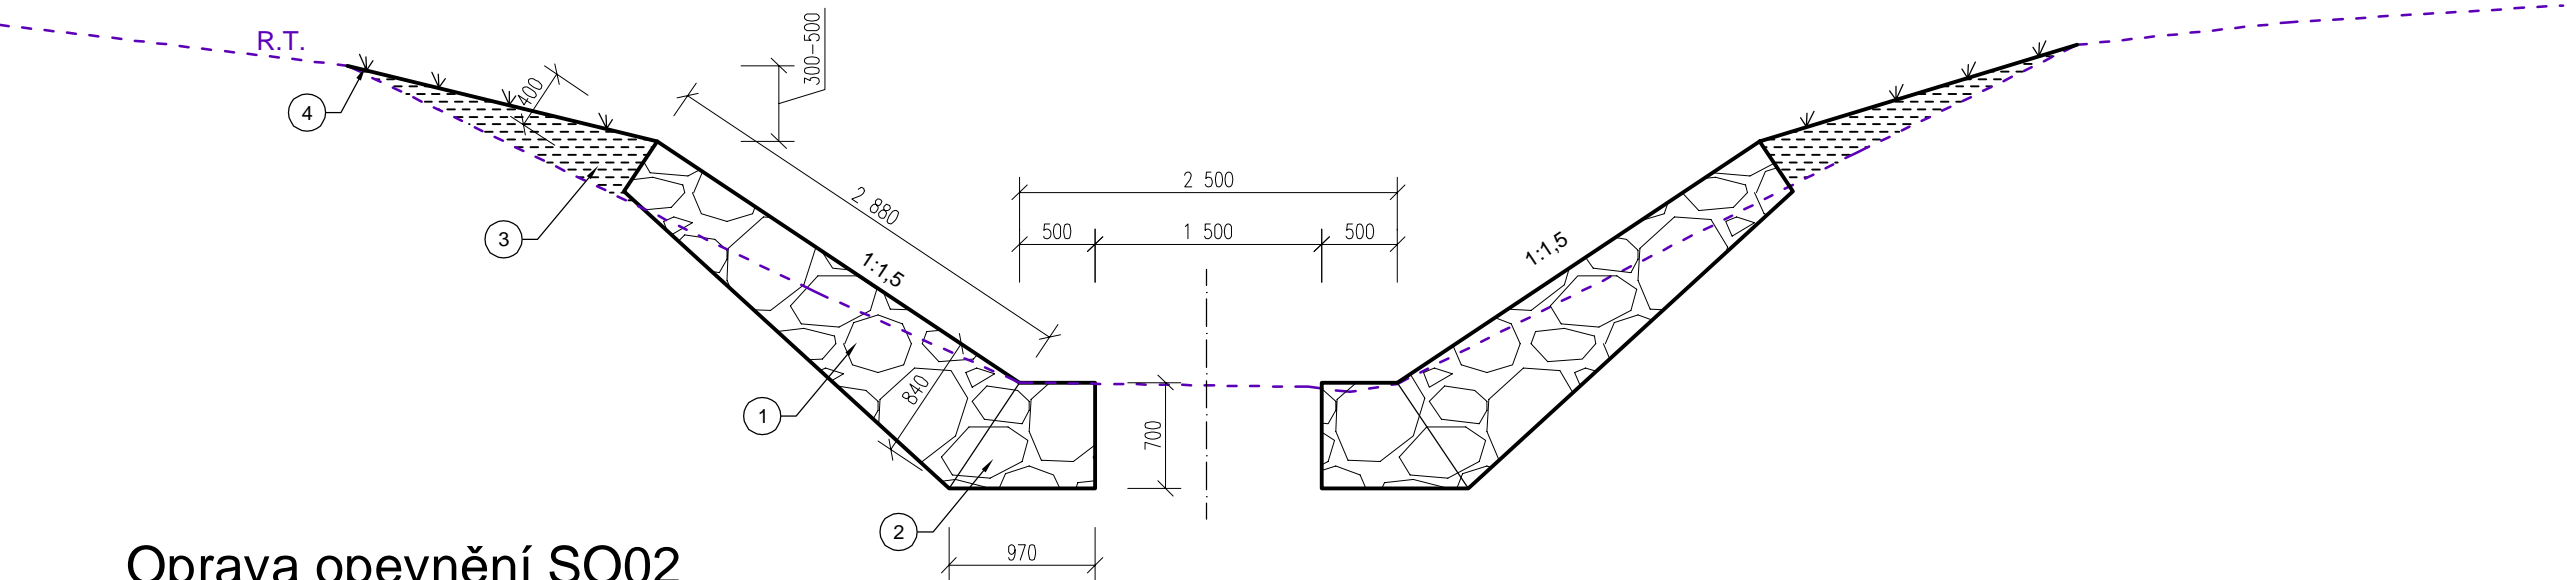

Oprava opevnění SO02
6,770 - 6,775

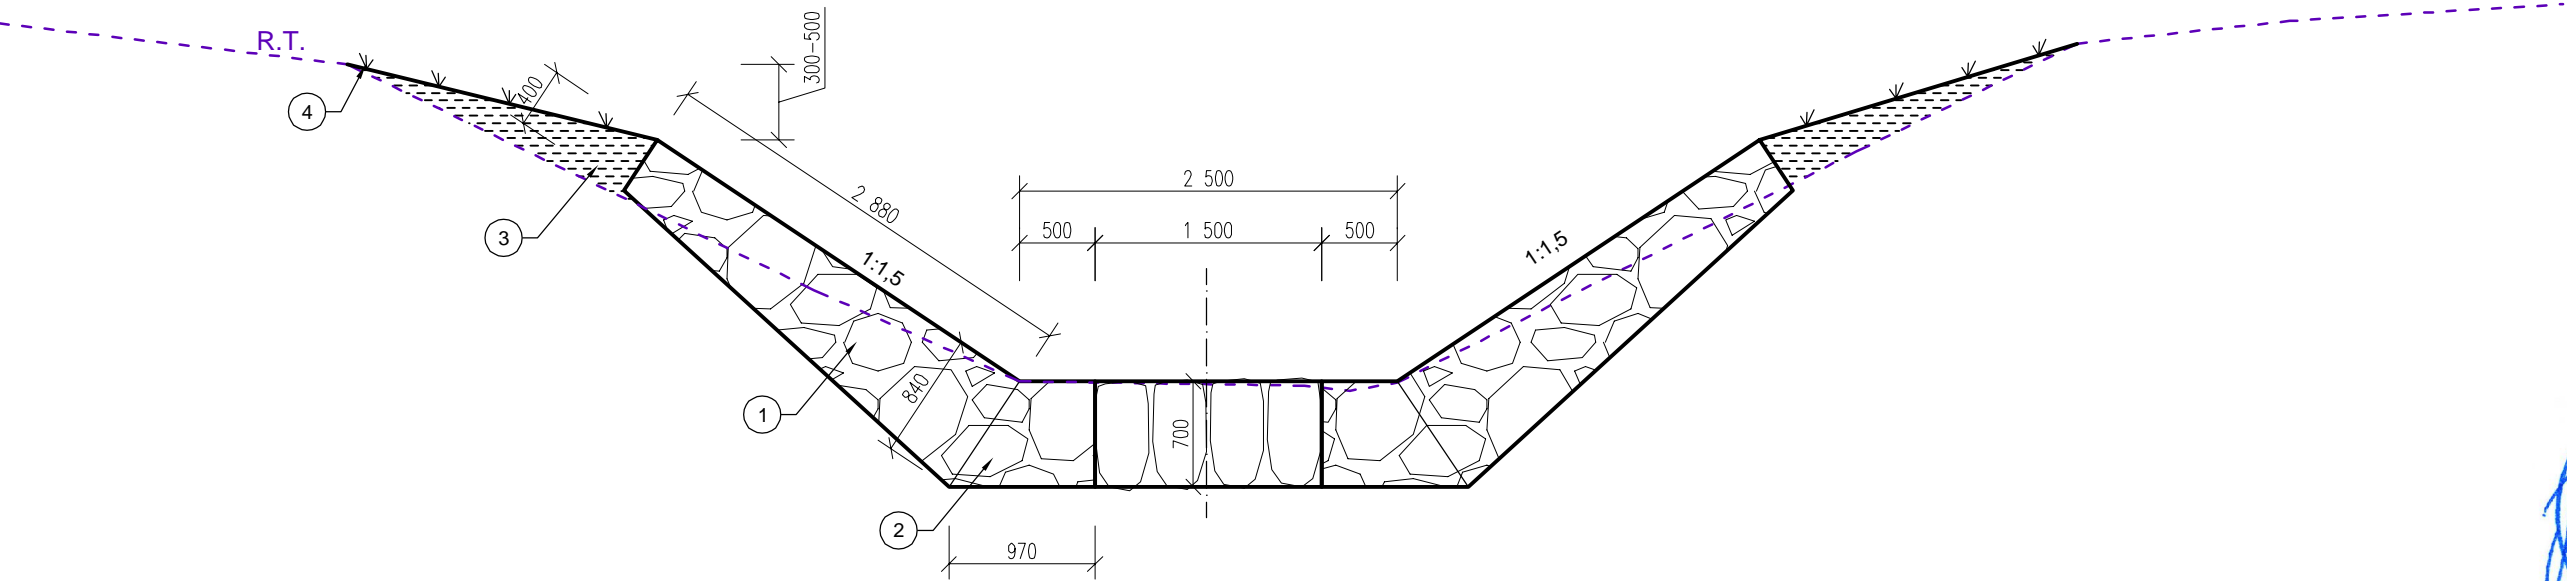

20. 5. 2025
157/2025



Legenda:

- 1 rovnanina z lomového kamene s vyklínováním na záhozovou patku. Kámen o hmotnosti 200 - 500 kg (80 % hmotnosti min 200 - 500 kg; min rozměr kamene 0,50 m)
- 2 úrovňová záhozová patka z lomového kamene o hmotnosti 200 - 500 kg (80 % hmotnosti min 200 - 500 kg, 20 % hmotnosti 80 - 200 kg; min. rozměr kamene 0,50 m)
- 3 hutněný násyp
- 4 osetí travní směsí do vlhkých poměrů

R.T. rostlý terén

Poznámka:

Stávající poškozené opevnění břehů bude odstraněno a nahrazeno novou rovnaninou, která bude ukončena na předprahu stupně v km 6,192.
V km 6,741 - 6,775 bude stávající opevnění rozebráno a nahrazeno novou rovnaninou o hmotnosti 200-500 kg, která bude opřena o zapuštěnou záhozovou patku.
V km 6,770 - 6,775 bude dno opevněno záhozem z lomového kamene o hmotnosti 200-500 kg, v km 6,775 bude opevnění dna ukončeno řadou kamenů vyskládaných na šět.

	Odpovědný řešitel	Zpracovatel podkladů	Kreslil	Prověřil
	Ing. Jaroslav Gric	Ing. Jaroslav Gric	Ing. Jaroslav Gric	Ing. Jaroslav Gric
Objednatel: Povodí Moravy, s.p., Dřevařská 932/11, 602 00 Brno				
Název zakázky: Mřenka, Palačov, ř. km 6,080-6,828			Stupeň	DPS
			Formát	2xA4
			Datum	07/2025
Část: SO02 Mřenka, Palačov (HM 905 987), ř. km 6,147-6,828			Číslo zakázky	25 7031
Název přílohy: Vzorový řez opevněním			Měřítko	1:50
			Číslo přílohy	D.2.5
			Číslo výtisku	