




VZOROVÝ ŘEZ PRO ÚSEK PF 12 - PF 14

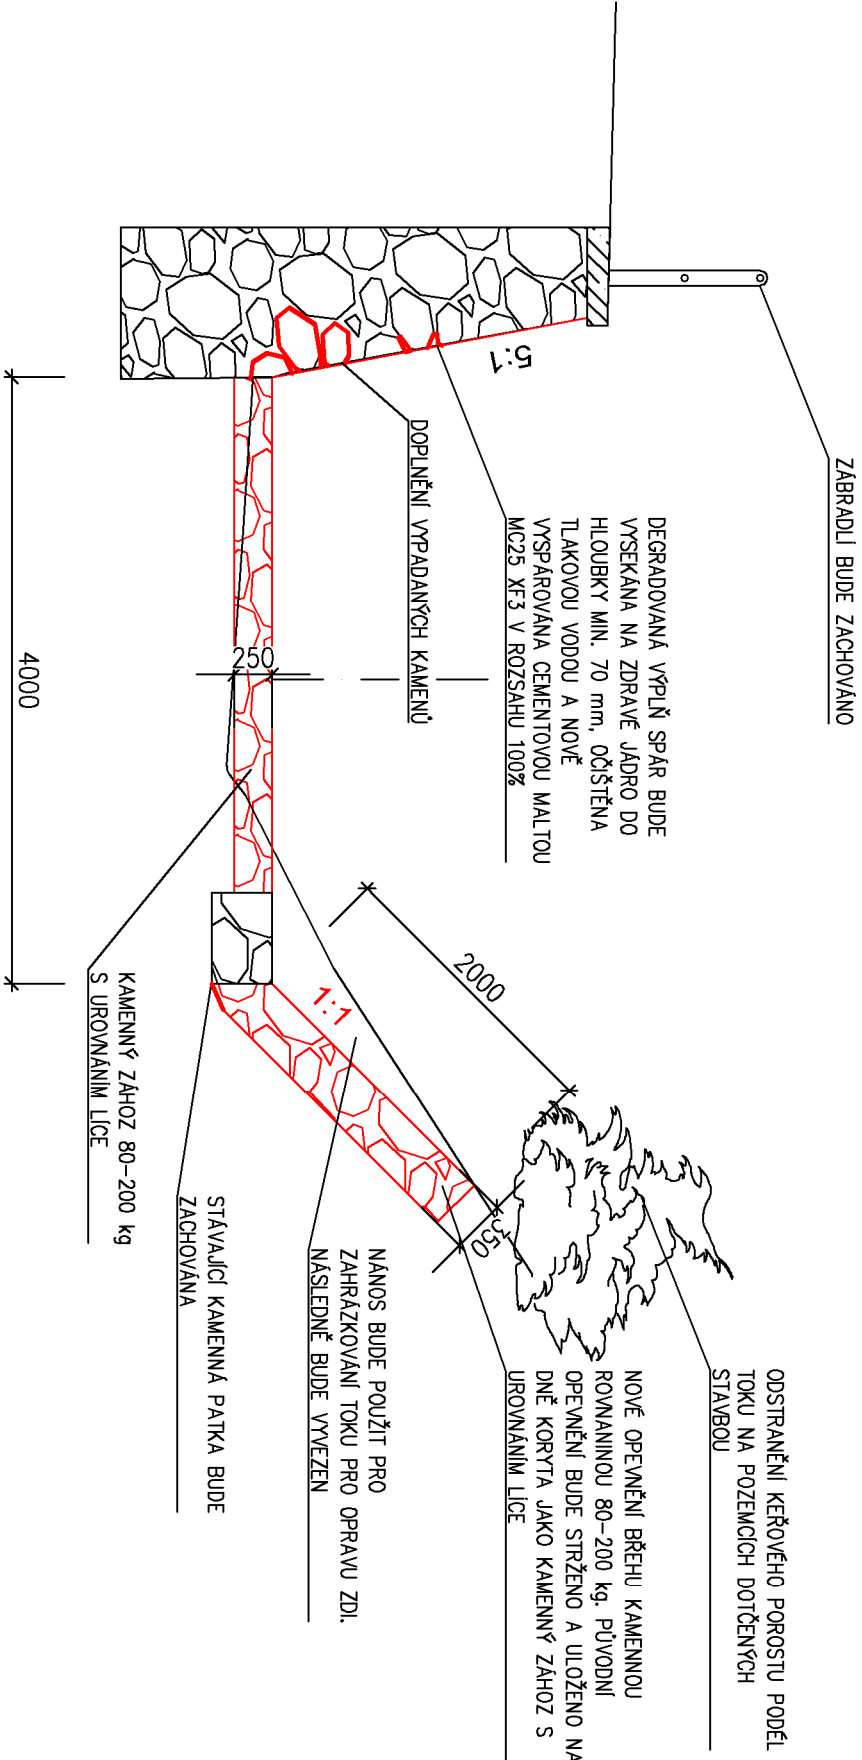

VZOROVÝ ŘEZ PRO ÚSEK PF 22 - PF 27

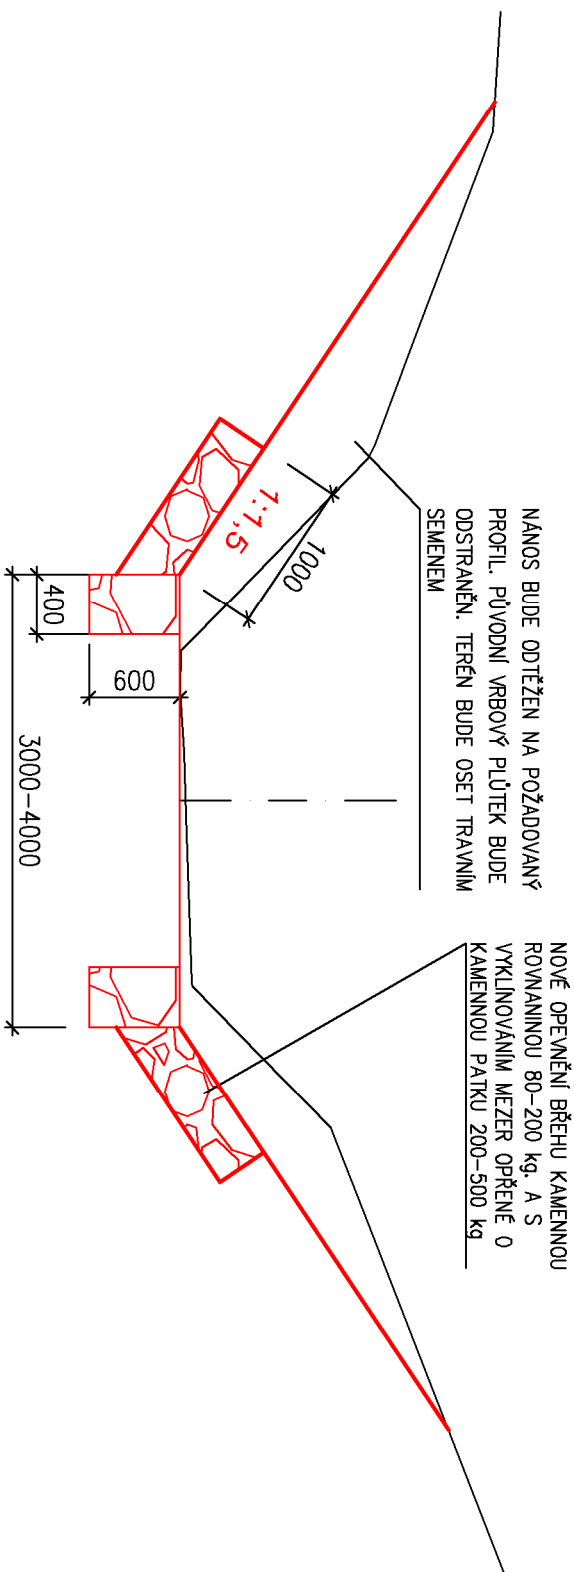

| | | | | |
|-----------------|---|--|------------|--------|
| VYPRACOVAL | Ing. Ondřej Polách | <div><p>POVODÍ MORAVY</p></div> | | |
| KONTROLOVAL | | | | |
| STAVEBNÍK | Povodí Moravy, s.p. | | | |
| MÍSTO STAVBY | k.ú. Tištin | | | |
| NÁZEV STAVBY | Tišťinka, Tištin, ř.km 2,470 – 2,885, odtěžení nánosů, oprava opevnění | | | |
| STAVEBNÍ OBJEKT | | | FORMÁT | A3 |
| ČÁST | | | DATUM | 7/2024 |
| OBSAH: | VZOROVÉ ŘEZY 2 | | STUPEŇ PD | D0S |
| | | | MĚŘITKO | 1:50 |
| | | | Č. VÝKRESU | D.3 |