



OPRAVA OPEVNĚNÍ - LEVÝ BŘEH (25 m)

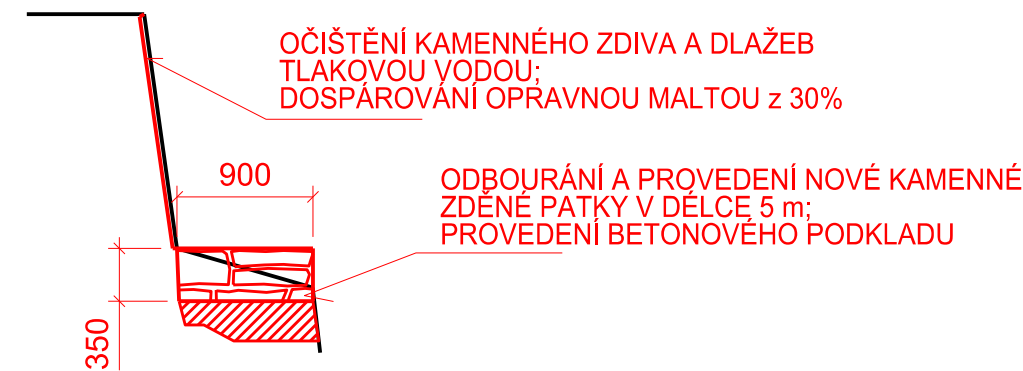


OPRAVA OPEVNĚNÍ - LEVÝ BŘEH (dl. 15 m)

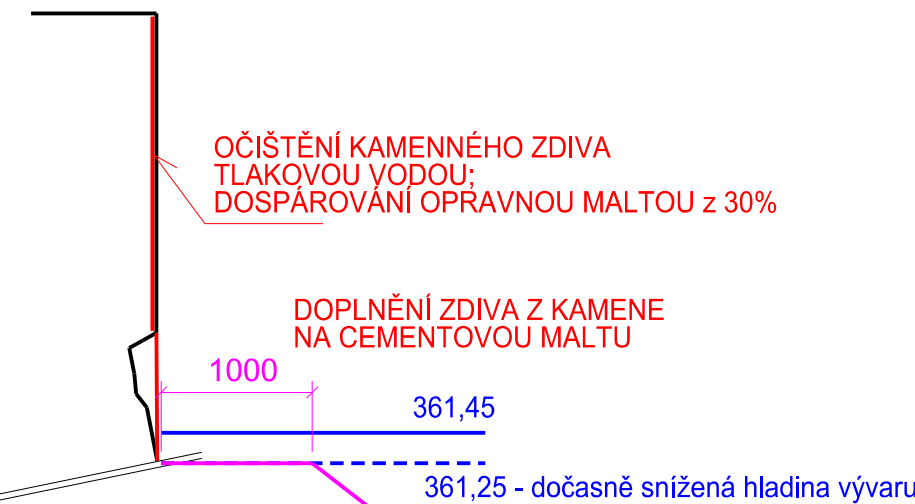

DOČASNÝ ZEMNÍ PŘÍSYP (HRUBÉ KAMENIVO) DO VÝVARU PRO ZAJIŠTĚNÍ PŘÍSTUPU K SVISLÉ KONSTRUKCI ZDI, POD UKONČENÍ OPRAV BUDE ODSTRANĚNO (HRUBÉ KAMENIVO)

OPRAVA OPEVNĚNÍ - PRAVÝ BŘEH (15 m)

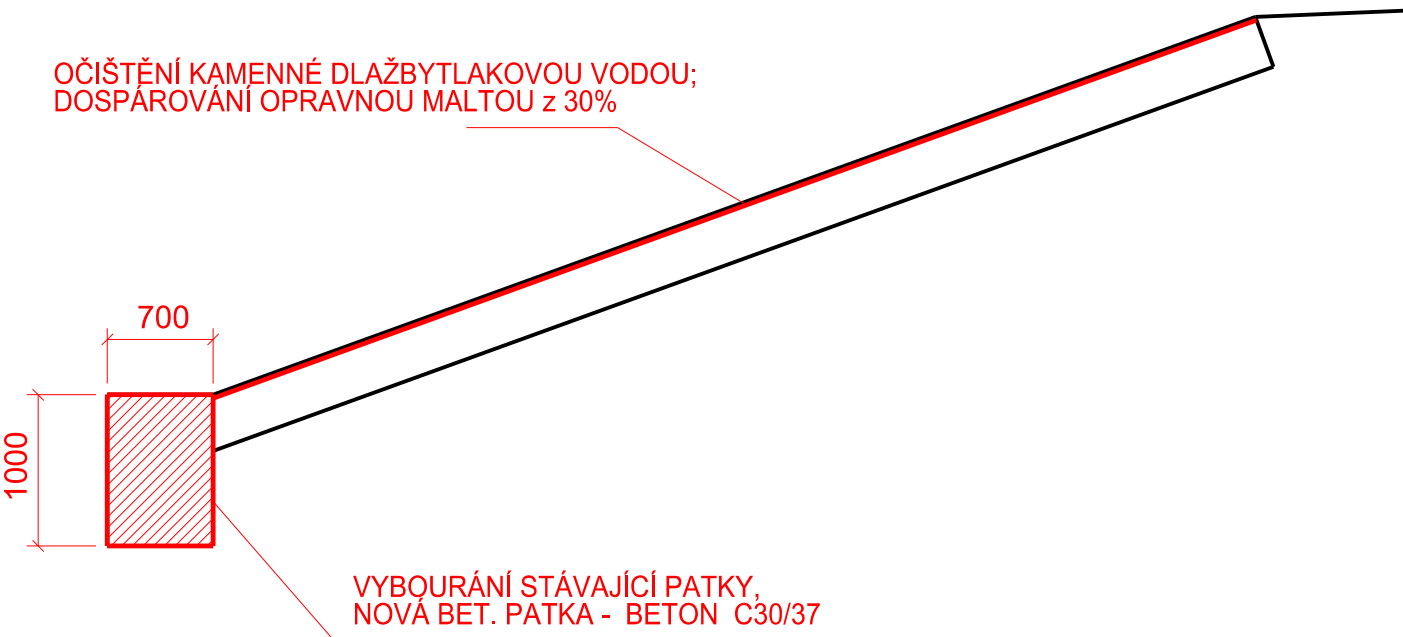

Souř. systém: S-JTSK

Výšk. systém: BPV

| | | | | |
|-------------|--------------------------------------|---|-----------------|--|
| AKCE: | JEZ ZUBERSKÝ - OPRAVA JEZU |  AGROPROJEKT PSO s.r.o. Slavičkova 840/1b, 638 00 Brno Tel.: 533 033 934 www.agroprojektpso.cz | | |
| K.Ú.: | ROŽNOV POD RADHOŠTĚM | VED. PROJEKTANT: | ING. J. HERMANY | |
| OBEC: | ROŽNOV POD RADHOŠTĚM | AUTOR. INŽENÝR: | ING. J. HERMANY | |
| KRAJ: | ZLÍNSKÝ | PROJEKTANT: | ING. J. HERMANY | |
| OBJEDNATEL: | POVODÍ MORAVY, s.p. | STUPEŇ PD: | DPZ, DPS | |
| OBSAH: | OPRAVA PB A LB OPEVNĚNÍ POD JEZEM | Č. ZAKÁZKY: | 105-3386-24 | |
| | | MĚŘÍTKO: | 1 : 50 | |
| | | DATUM: | 10 / 2024 | |
| | | PŘÍLOHA; PARÉ: | D.5 | |