




VZOROVÝ PŘÍČNÝ ŘEZ  
STÁVAJÍCÍ STAV

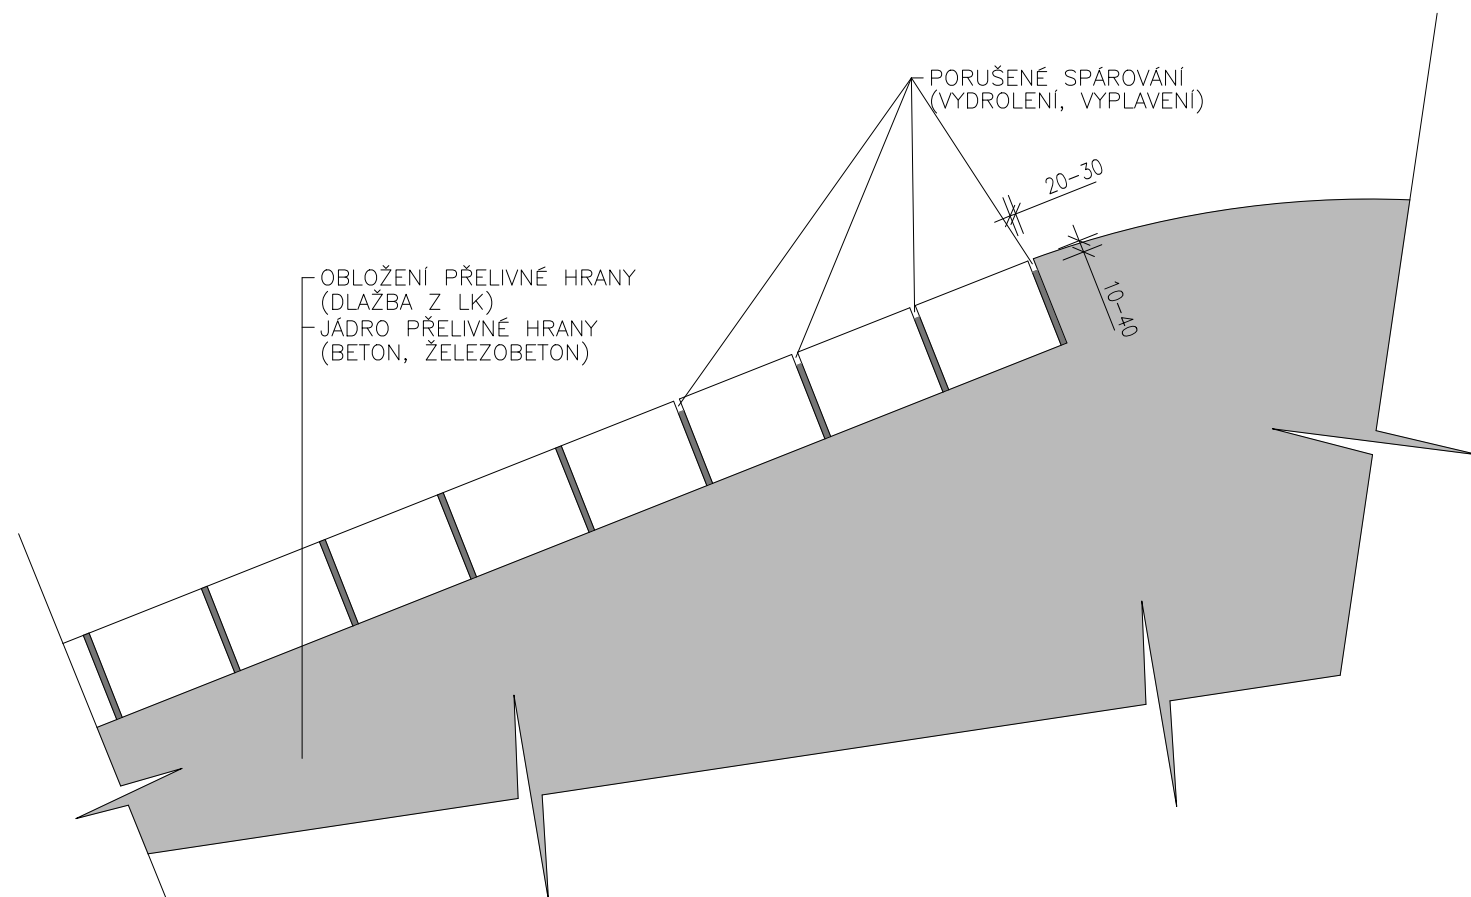



VZOROVÝ PŘÍČNÝ ŘEZ  
BOURACÍ PRÁCE

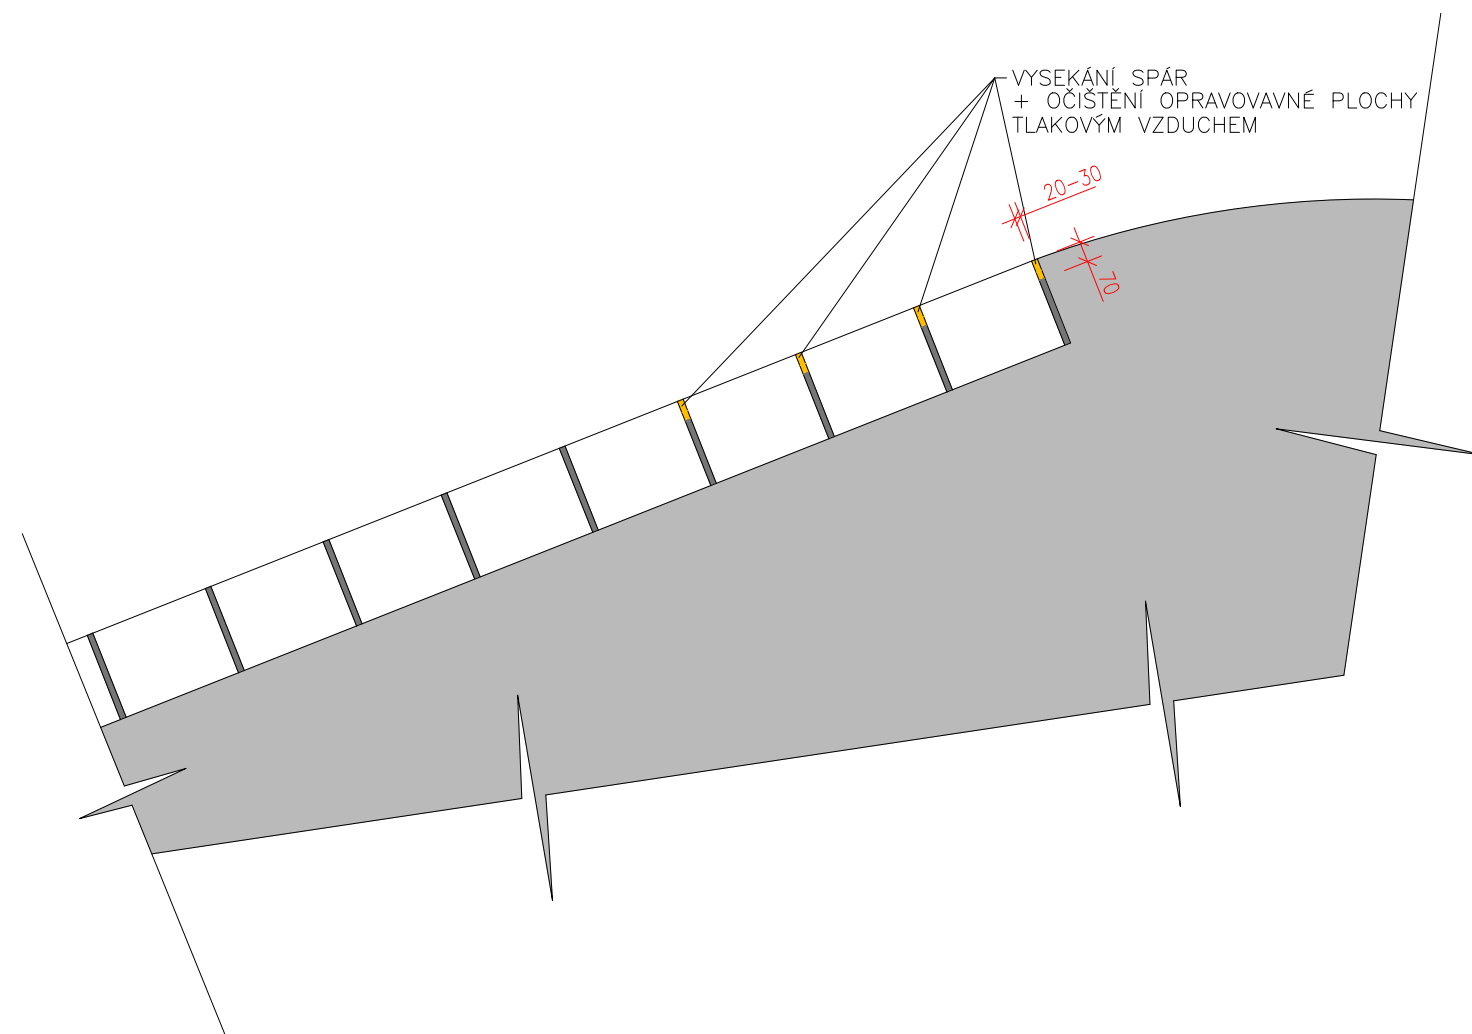

VZOROVÝ PŘÍČNÝ ŘEZ  
NOVÝ STAV

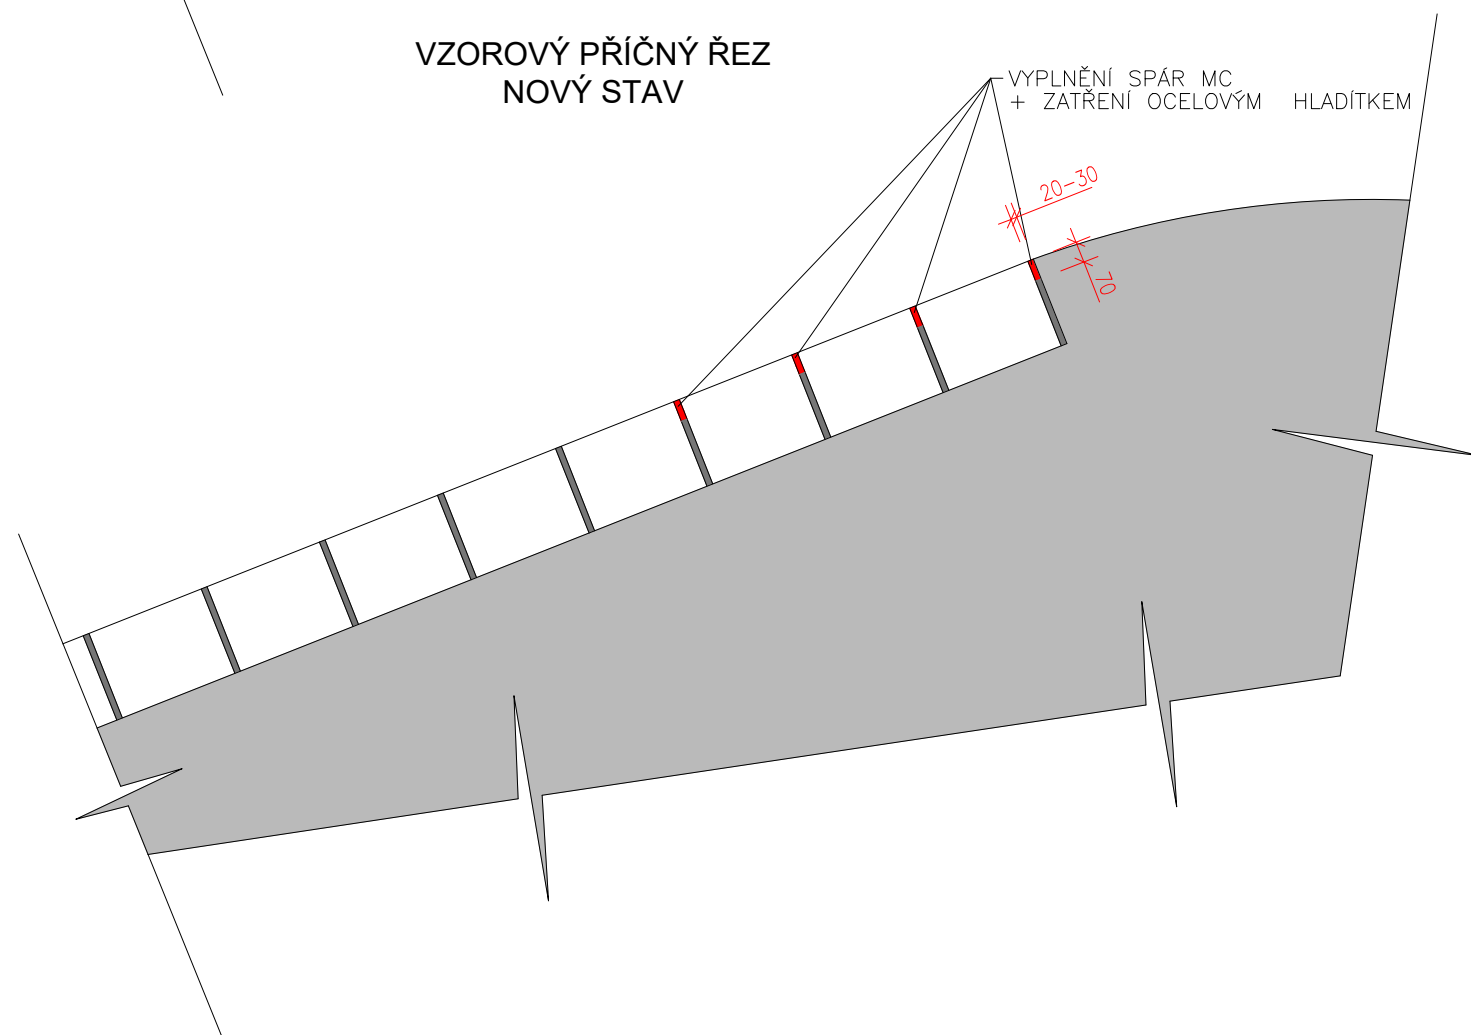

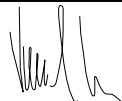Zodpovědný pracovník	Vypracoval		 <b>AQUA CENTRUM</b> Břeclav s.r.o. Kapusty 27, 690 06 Břeclav IČO 60710063, DIČ CZ60710063 tel.: 519 333 689, email: aqc@wo.cz	
Ing. Milan Bartolšic	Ing. Jan Varadínek			
Investor: Povodí Moravy, s.p., Dřevařská 11, 60200 Brno				
Akce: <b>Bečva, Hranice - PPO města, ř.km 36,500 - 40,000, jez Hranice</b> DOKUMENTACE PRO PROVÁDĚNÍ STAVBY			Formát	
			Datum	červen 2025
			Číslo stavby	
Příloha: <b>SO02 Jez Hranice (HM 224114), ř.km 38,300-38,600</b> OPRAVA SPÁR – VZOROVÝ VÝKRES			Měřítko 1:25	Číslo přílohy <b>D.1.1.3.7</b>