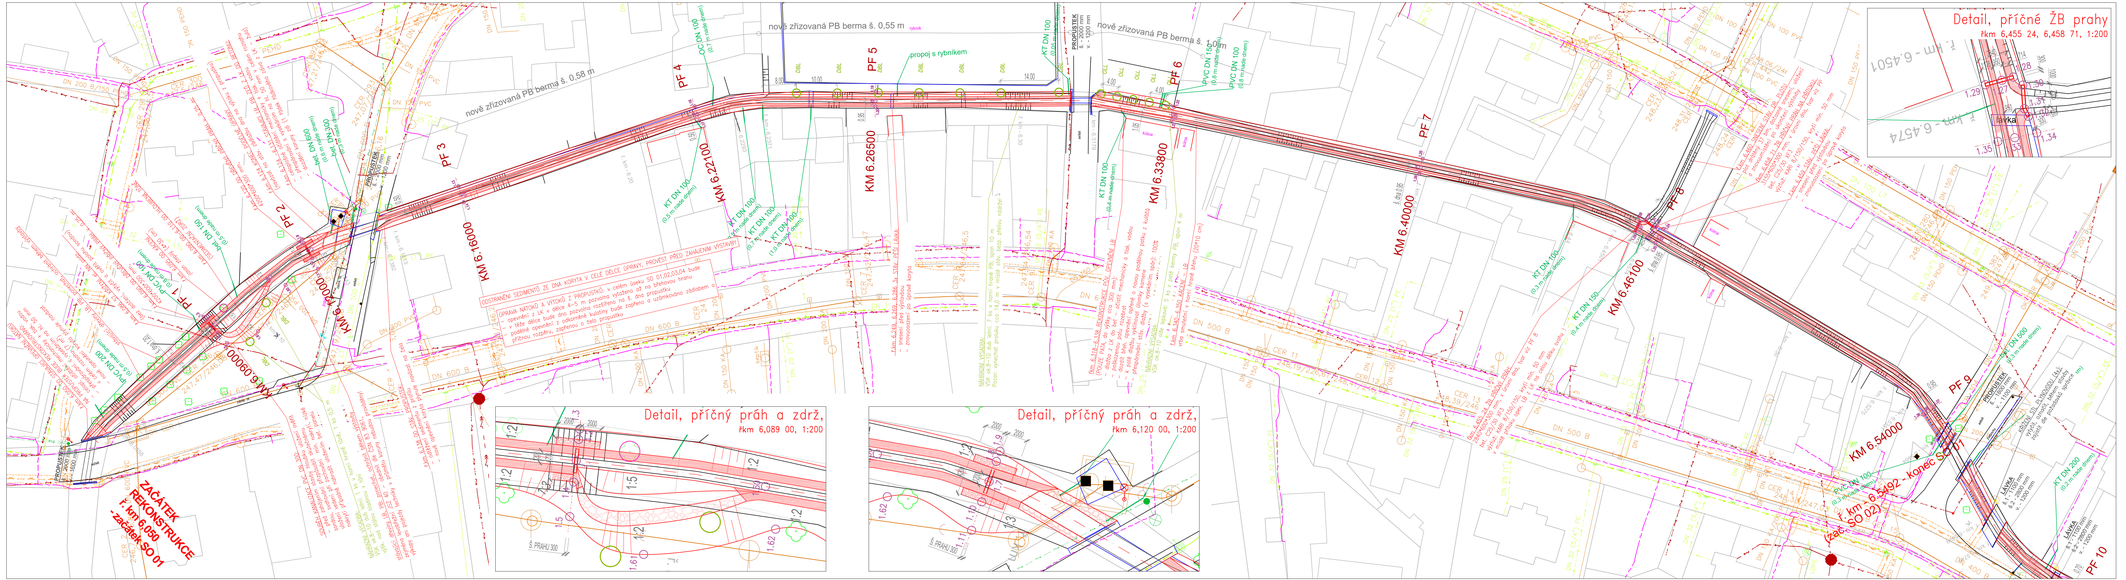

- dočasný zábor stavby méně než 1 rok (obvod staveniště)
- zařízení staveniště, deponie
- hranice parcel
- stávající terén (hrana)
- stávající stavby
- předpokládané přístupy ke korytu
- plochy dílčích oprav dlažeb - spárování
- celoplošná rekonstrukce (kam. dlažba)
- navržená úprava terénu - hrana
- navržené stavby (příčné prahy atp.)
- PVSEK CETIN - podzemní sítě
- PVSEK CETIN - podzemní sítě (neověřené)
- NVSEK CETIN - nadzemní sítě
- Obec Černilov - veřejné osvětlení NN podz.
- vnější prvky veř. osvětlení (svítidla)
- ochranná pásma sítí dle platné legislativy
- Královéhradecká provozní, a.s. - podz. ved. vodovodu
- Královéhradecká provozní, a.s. - podz. ved. kanal.
- el. NN ČEZ
- el. VN ČEZ
- plynovod RWE

KLAD LISTŮ

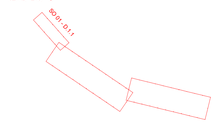

0 5 10 15 20 25 metrů

1:500

ZAKRESLENÍ INŽENÝRSKÝCH SÍTÍ POUZE ORIENTAČNÍ, PŘED ZAHÁJENÍM PRACÍ VYTYČIT!
SOUŘADNÝ SYSTÉM JTSK
VÝŠKOVÝ SYSTÉM BALT PO VYROVNÁNÍ
KÓTOVÁNO V M, DETAILY V MM

FORMÁT 6xA4

Ved. odd. proj.	Ing. Petr VÁVRA	**Autor. ing.**	Ing. Petr KUNC
Zodp. proj.	Ing. Petr KUNC	**Kreslil**	Ing. Petr KUNC
Kraj: Královéhradecký	**Obec:** Černilov	**K.Ú.:** Černilov	

Investor: Povodí Labe, státní podnik, ŘSP-OIČ

Povodí Labe, státní podnik
Víta Nejedlého 951/8
Slezské Předměstí
500 03 Hradec Králové
POVODÍ LABE

Název akce:

Černilovský potok, Černilov, rekonstrukce opevnění koryta, ř.km 6,05-8,90

Datum	Červenec 2020
Stupeň	DSJ
Pořadové číslo	3593
Číslo stavby 219150026	**Č. přílohy** D.1.1
Měřítko 1 : 500	

Příloha:

Situační výkres, část 1 (SO 01, řkm 6,050-6,549)