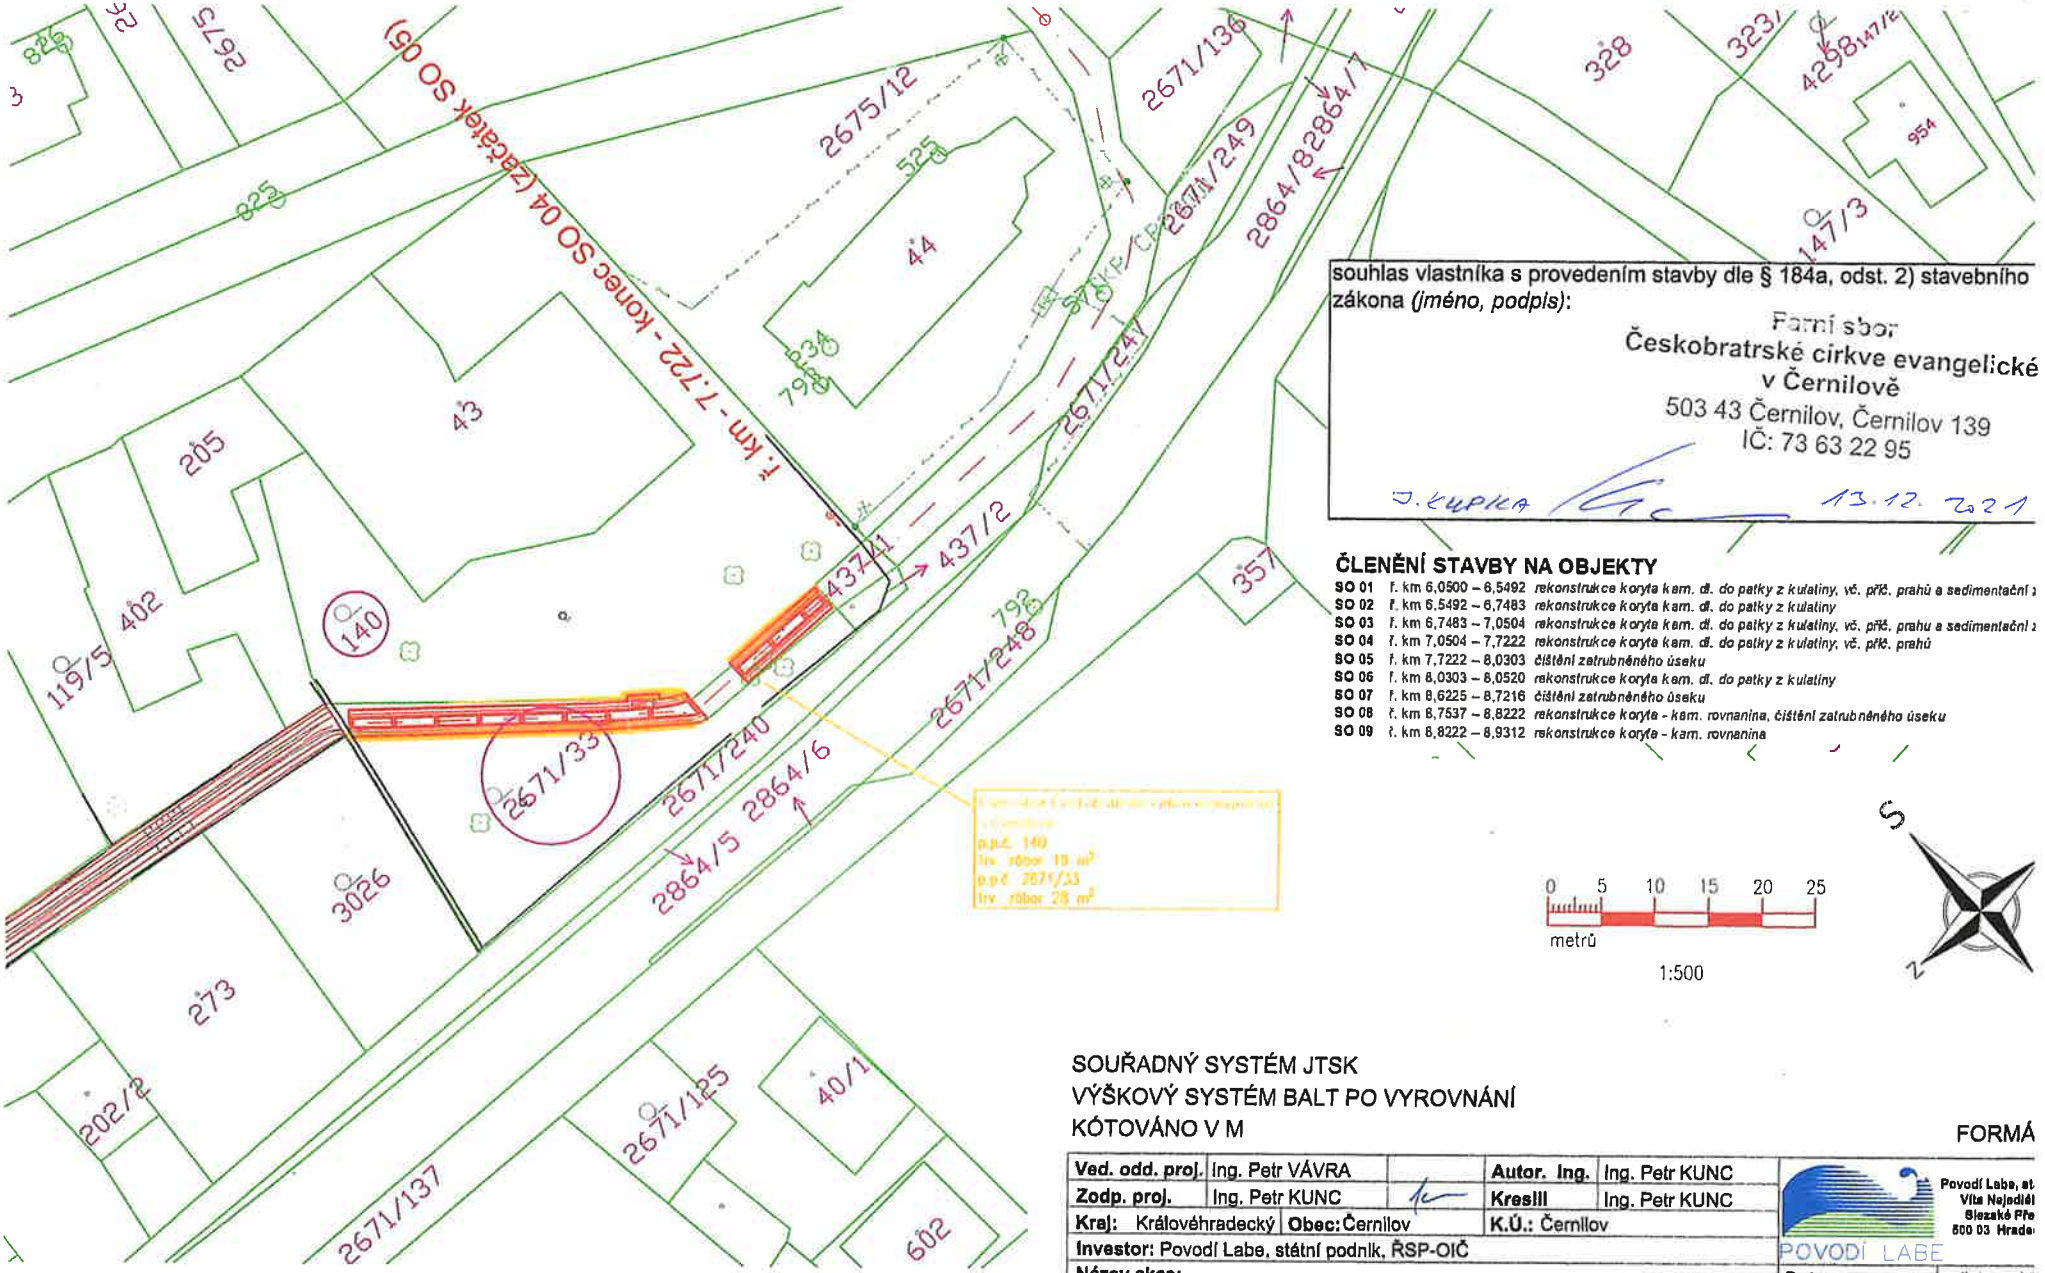

souhlas vlastníka s provedením stavby dle § 184a, odst. 2) stavebního zákona *(jméno, podpis)*:

Farní sbor
Českobratrské církve evangelické
v Černilově
503 43 Černilov, Černilov 139
IČ: 73 63 22 95

J. KUPKA 13. 12. 2021

ČLENĚNÍ STAVBY NA OBJEKTY

SO 01	ř. km 6,0500 – 6,5492	*rekonstrukce koryta kam. dl. do patky z kulatiny, vč. příč. prahů a sedimentační j*
SO 02	ř. km 6,5492 – 6,7483	*rekonstrukce koryta kam. dl. do patky z kulatiny*
SO 03	ř. km 6,7483 – 7,0504	*rekonstrukce koryta kam. dl. do patky z kulatiny, vč. příč. prahu a sedimentační j*
SO 04	ř. km 7,0504 – 7,7222	*rekonstrukce koryta kam. dl. do patky z kulatiny, vč. příč. prahů*
SO 05	ř. km 7,7222 – 8,0303	*čištění zatrubněného úseku*
SO 06	ř. km 8,0303 – 8,0520	*rekonstrukce koryta kam. dl. do patky z kulatiny*
SO 07	ř. km 8,6225 – 8,7216	*čištění zatrubněného úseku*
SO 08	ř. km 8,7537 – 8,8222	*rekonstrukce koryta - kam. rovnanina, čištění zatrubněného úseku*
SO 09	ř. km 8,8222 – 8,9312	*rekonstrukce koryta - kam. rovnanina*

1397 parcelní číslo
zájmové parcely / číslo LV
hranice parcel
stávající polohopis
navržená terénní úprava koryta (hrana)
rekonstruované nábřežní zdi

SOUŘADNÝ SYSTÉM JTSK
VÝŠKOVÝ SYSTÉM BALT PO VYROVNÁNÍ
KÓTOVÁNO V M

FORMÁ

Ved. odd. proj.	Ing. Petr VÁVRA		**Autor. Ing.**	Ing. Petr KUNC	
Zodp. proj.	Ing. Petr KUNC		**Kreslil**	Ing. Petr KUNC	
Kraj: Královéhradecký	**Obec:** Černilov		**K.Ú.:** Černilov		
Investor: Povodí Labe, státní podnik, ŘSP-OIČ					

Povodí Labe, st
Víta Nejedlé
Slezské Pře
500 03 Hrade
POVODÍ LABE

Název akce:

Černilovský potok, Černilov,
rekonstrukce opevnění koryta,
ř.km 6,05-8,90

Datum	listopad 2
Stupeň	DS
Pořadové číslo	359
Číslo stavby 219150026	**Č. přílo**
Měřítko 1 : 500	

Příloha:

Záborový elaborát, část