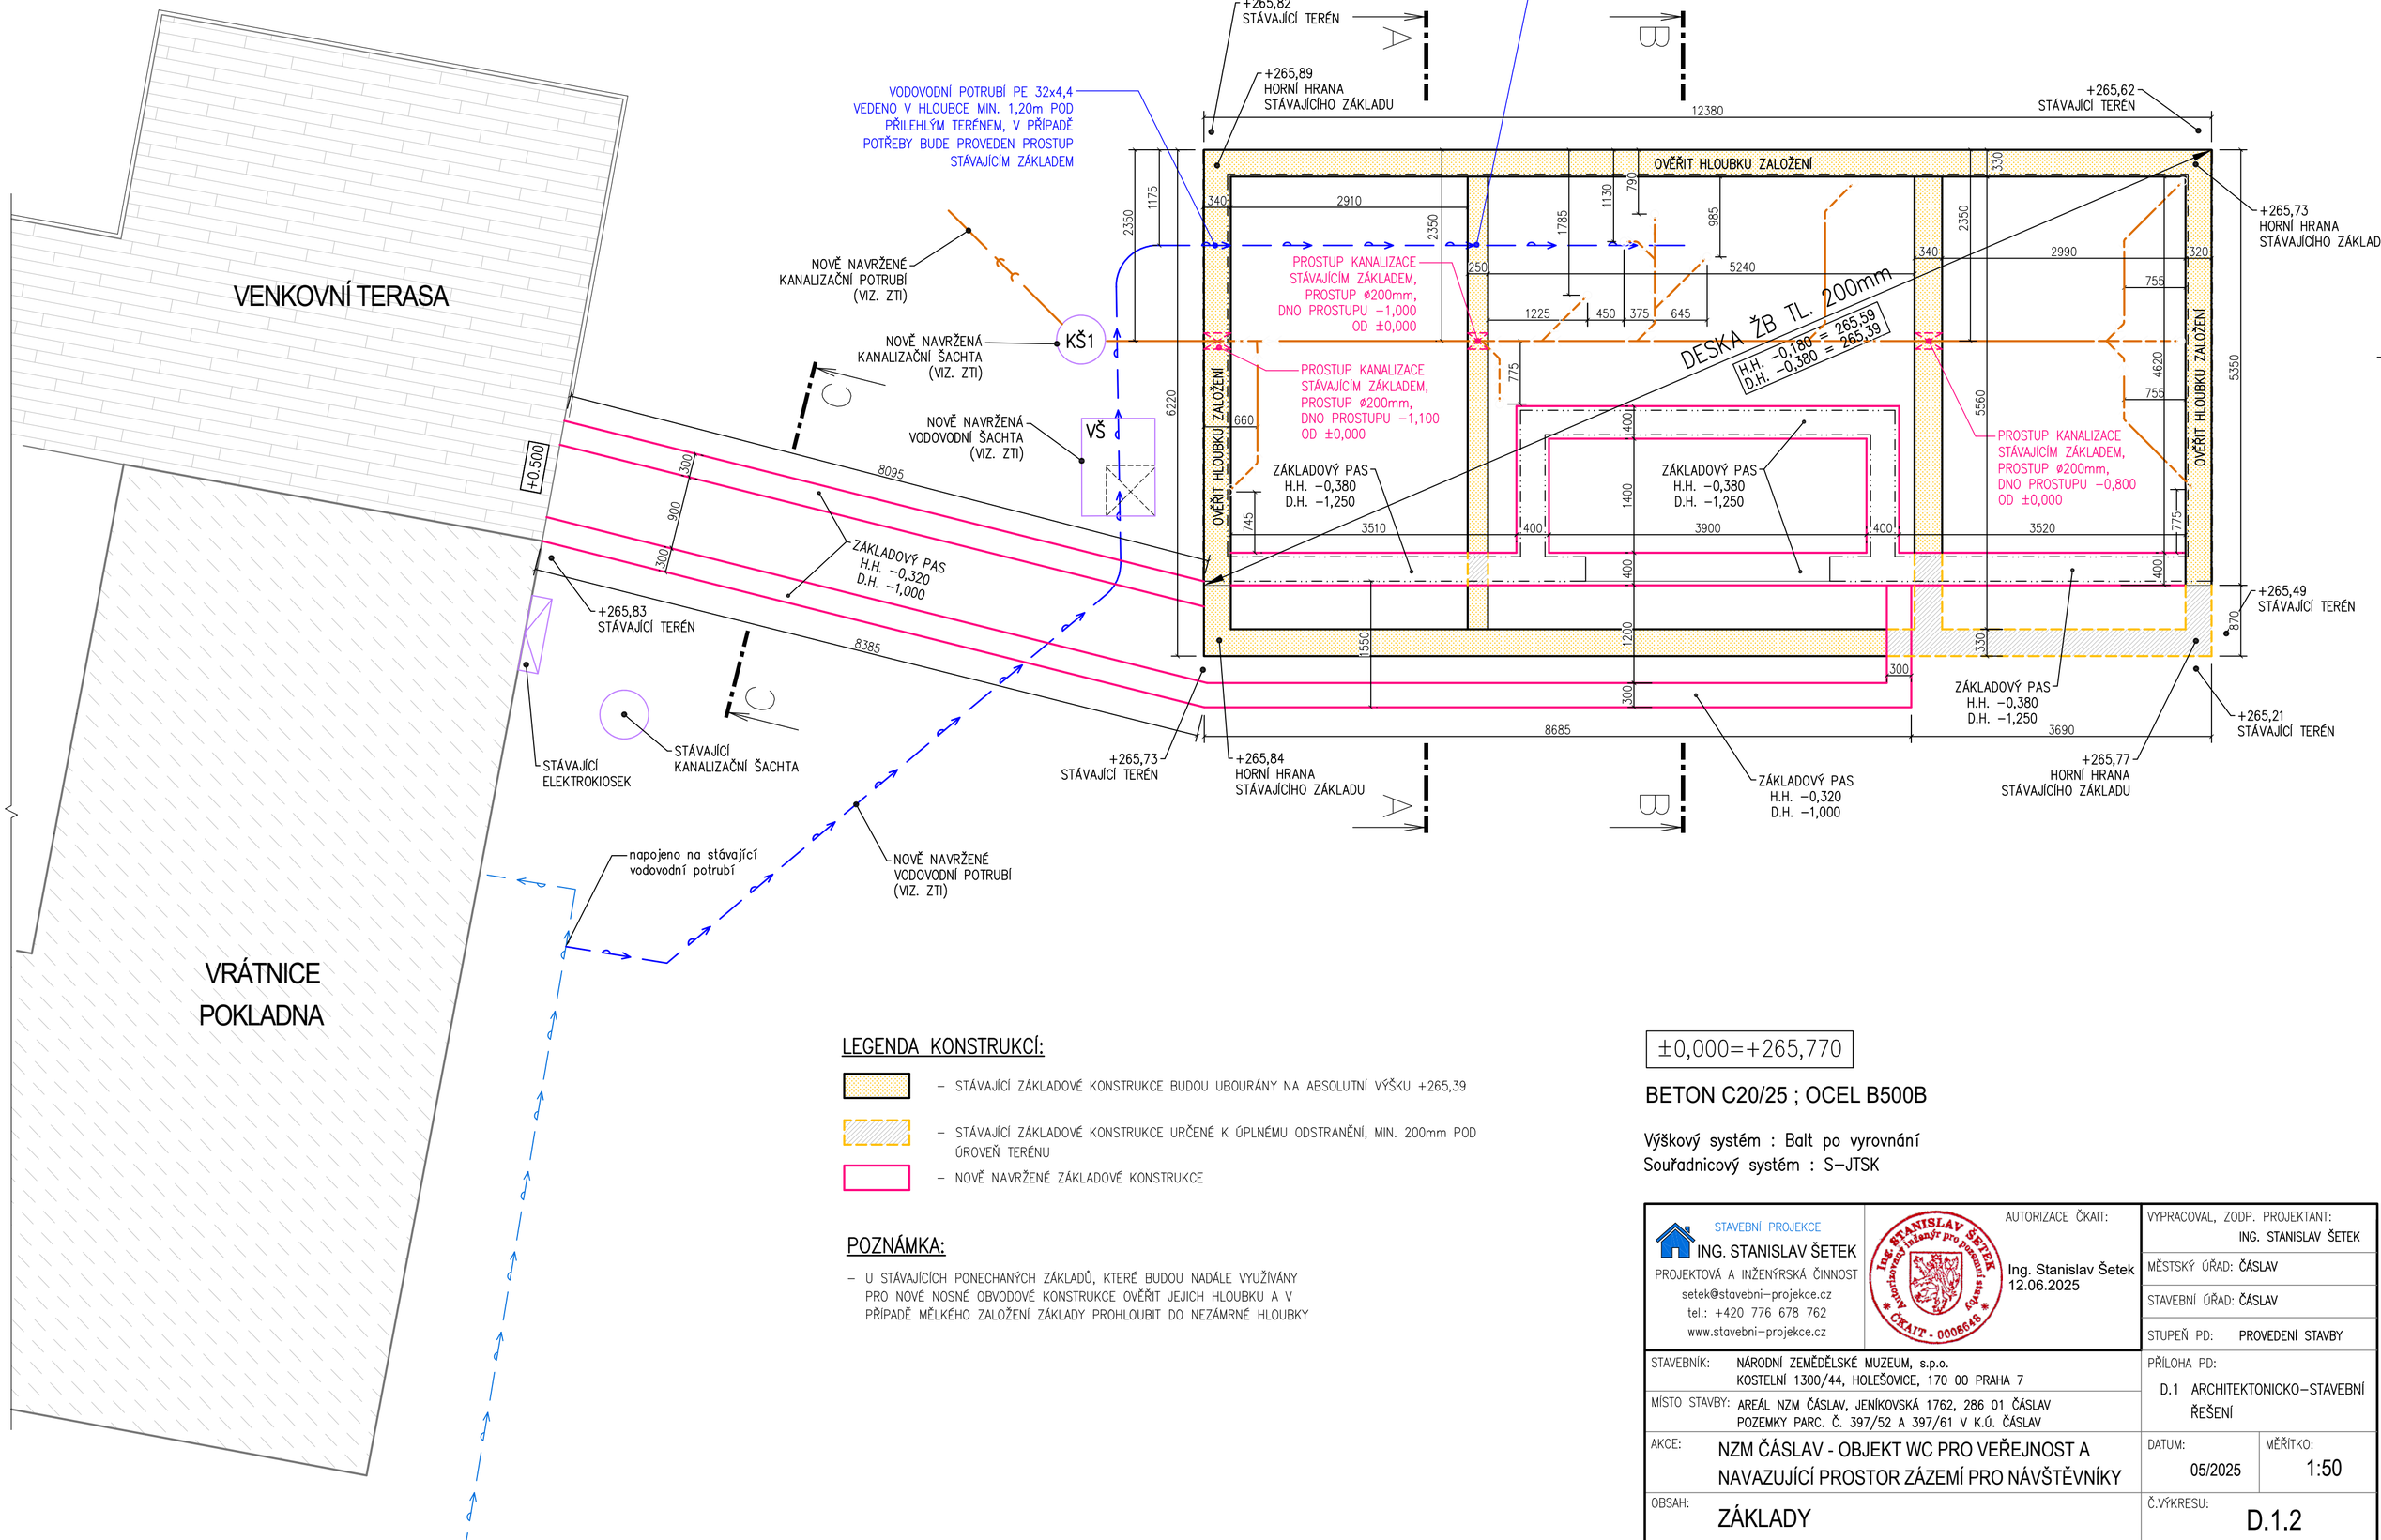

LEGENDA KONSTRUKCÍ:

- – STÁVAJÍCÍ ZÁKLADOVÉ KONSTRUKCE BUDOU UBOURÁNY NA ABSOLUTNÍ VÝŠKU +265,39
- – STÁVAJÍCÍ ZÁKLADOVÉ KONSTRUKCE URČENÉ K ÚPLNÉMU ODSTRANĚNÍ, MIN. 200mm POD ÚROVEŇ TERÉNU
- – NOVĚ NAVRŽENÉ ZÁKLADOVÉ KONSTRUKCE

POZNÁMKA:

– U STÁVAJÍCÍCH PONECHANÝCH ZÁKLADŮ, KTERÉ BUDOU NADÁLE VYUŽÍVÁNY PRO NOVÉ NOSNÉ OBVODOVÉ KONSTRUKCE OVĚŘIT JEJICH HLOUBKU A V PŘÍPADĚ MĚLKÉHO ZALOŽENÍ ZÁKLADY PROHLOUBIT DO NEZÁMRNÉ HLOUBKY

±0,000=+265,770

BETON C20/25 ; OCEL B500B

Výškový systém : Balt po vyrovnání
Souřadnicový systém : S−JTSK

STAVEBNÍ PROJEKCE
ING. STANISLAV ŠETEK
PROJEKTOVÁ A INŽENÝRSKÁ ČINNOST
setek@stavebni−projekce.cz
tel.: +420 776 678 762
www.stavebni−projekce.cz

AUTORIZACE ČKAIT:
Ing. Stanislav Šetek
12.06.2025

VYPRACOVAL, ZODP. PROJEKTANT:	ING. STANISLAV ŠETEK
MĚSTSKÝ ÚŘAD:	ČÁSLAV
STAVEBNÍ ÚŘAD:	ČÁSLAV
STUPEŇ PD:	PROVEDENÍ STAVBY
STAVEBNÍK:	NÁRODNÍ ZEMĚDĚLSKÉ MUZEUM, s.p.o. KOSTELNÍ 1300/44, HOLEŠOVICE, 170 00 PRAHA 7
PŘÍLOHA PD:	D.1 ARCHITEKTONICKO−STAVEBNÍ ŘEŠENÍ
MÍSTO STAVBY:	AREÁL NZM ČÁSLAV, JENÍKOVSKÁ 1762, 286 01 ČÁSLAV POZEMKY PARC. Č. 397/52 A 397/61 V K.Ú. ČÁSLAV
AKCE:	NZM ČÁSLAV − OBJEKT WC PRO VEŘEJNOST A NAVAZUJÍCÍ PROSTOR ZÁZEMÍ PRO NÁVŠTĚVNÍKY
DATUM:	05/2025
MĚŘÍTKO:	1:50
OBSAH:	ZÁKLADY
Č.VÝKRESU:	D.1.2