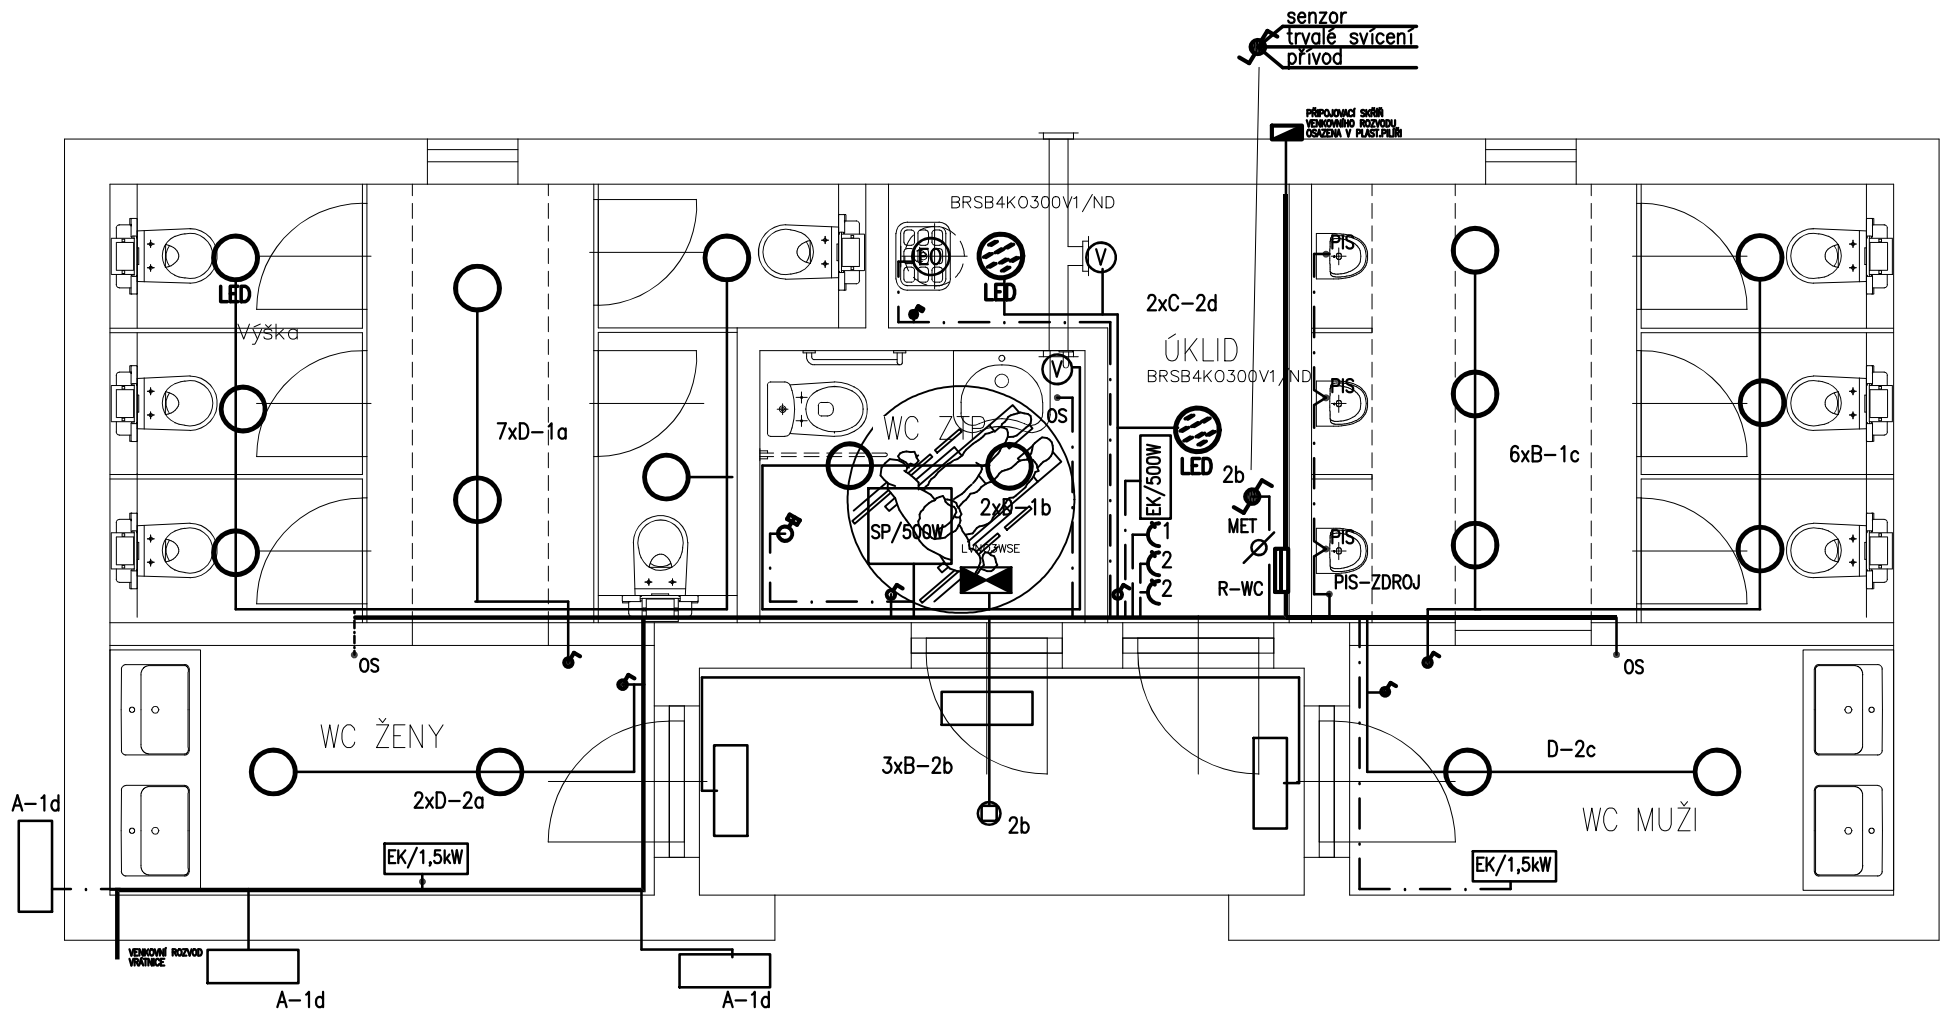

A–1d

LVNO3WSE NOUZOVÉ SVÍTIDLO S PIKTOGRAMEM 3W LED, ZÁLOHA 1 hod

A PŘISAZENÉ NÁSTĚNNÉ LED SVÍTIDLO S KRYTEM 18W IP65 SE SENZOREM POHYBU–IR SENZOR

B PŘISAZENÉ NÁSTĚNNÉ LED SVÍTIDLO S KRYTEM 18W IP65
BRSB4KO300V1/ND

C PŘISAZENÉ LED SVÍTIDLO S OPÁLOVÝM KRYTEM 14W IP44

D PŘISAZENÉ KRUHOVÉ LED SVÍTIDLO S OPÁLOVÝM KRYTEM KRYTÍ IP20 28W

JEDNOPÓLOVÝ VYPÍNAČ IP44

STŘÍDAVÝ PŘEPÍNAČ IP44

EO ZÁSOBNÍKOVÝ OHŘÍVAČ TUV

ZÁSUVKA 230V,10/16A JEDNODUCHÁ VESTAVNÁ

V VENTILÁTOR 230V/30–50W S ČASOVÝM RELÉ

EK/1,5kW EL.PŘÍMOTOPNÝ KONVEKTOR S TERMOSTATEM

SP/500W STROPNÍ SÁLAVÝ PANEL

PROSTOROVÝ TERMOSTAT

ZÁSUVKA 230V,10/16A

STROPNÍ SENZOR POHYBU 230v IP44

OS OSOUŠEČ RUKOU 2kW/230V

SBĚRNICE POSPOJOVÁNÍ

PIS AUT.SPLACHOVÁNÍ PISOÁRU

ROZVOD NN PROVEDEN KABELY CYKY ULOŽENYMI POD OMÍTKOU A V PODLAZE
ZÁKLADNÍ OCHRANA NEŽIVÝCH ČÁSTÍ EL. ZAŘÍZENÍ: AUTOMATICKÝM ODPOJENÍM OD ZDROJE–TN
OSVĚTLENÍ, ZÁSUVKY PRO LAIKY–ZÁKLADNÍ+DOPLŇKOVÁ PROUDOVÝM CHRÁNIČEM
NAPĚŤOVÁ SOUSTAVA: 3+PE+N,400/230V,TNC–S (ROZDĚLENÍ V ROZVADĚČI R–WC)
KATEGORIE PROSTŘEDÍ – VNĚJŠÍ VLIVY DLE ČSN 332000–5–51:
VNITŘNÍ PROSTORY–VNĚJŠÍ VLIVY JSOU V SOULADU S ČSN 332000–5–51 AB4
UMÝVACÍ PROSTORY DLE ČSN 332130 VNITŘNÍ PROSTORY

PROJEKTANT:	KRESLIL:	AUTORIZACE:	PROJEKTANT STAVEBNÍ ČÁSTI	**PROJEKTOVÁ KANCELÁŘ** SLABIHOUDEK PETR HRÁSKÉHO 770/4 256 01 BENEŠOV Email: info@pkslabihoudek.cz TEL.:6022710300 12572888	
VLADIMÍR BÁRTA		**VLADIMÍR BÁRTA**	**Ing.STANISLAV ŠETEK POSTUPICE**		
				STUPEŇ PD	**DPS**
STAVEBNÍK	**NÁRODNÍ ZEMĚDĚLSKÉ MUZEUM s.p.o. KOSTELNÍ 1300/44 P–7**			DATUM	**06/2025**
OBECNÍ ÚŘAD	**MĚSTO ČÁSLAV**			ZAK. ČÍSLO **25022**	MĚŘÍTKO **1:50**
STAVEBNÍ ÚŘAD	**ČÁSLAV**			AUTORIZAČNÍ RAZÍTKO: Vladimír Bárta, Digitálně podepsal Vladimír Bárta, Datum: 2025.06.09 10:37:54 +02'00'	PARE Č.:
MÍSTO STAVBY	**NZM ČÁSLAV**				
NÁZEV AKCE:	NZM ČÁSLAV – WC PRO VEŘEJNOST A NAVAZUJÍCÍ PROSTOR ZÁZEMÍ PRO ZÁKAZNÍKY **AREÁL NZM JENÍKOVSKÁ 1762 ČÁSLAV POZEMEK PAR.Č.397/52 A 397/61 V K.Ú. ČÁSLAV**				
ČÁST DOKUMENTACE	**D.5 ELEKTROINSTALACE**				
NÁZEV VÝKRESU	PŮDORYS ROZVODU NN				ČÍSLO VÝKRESU 04