


CELKOVÁ DÉLKA [m]	
SPÁD NA DÉLKU [m]	

STANIČENÍ V M


SROVNÁVACÍ ROVINA
STANIČENÍ V KM

DNO KORYTA

ČÍSLO PF

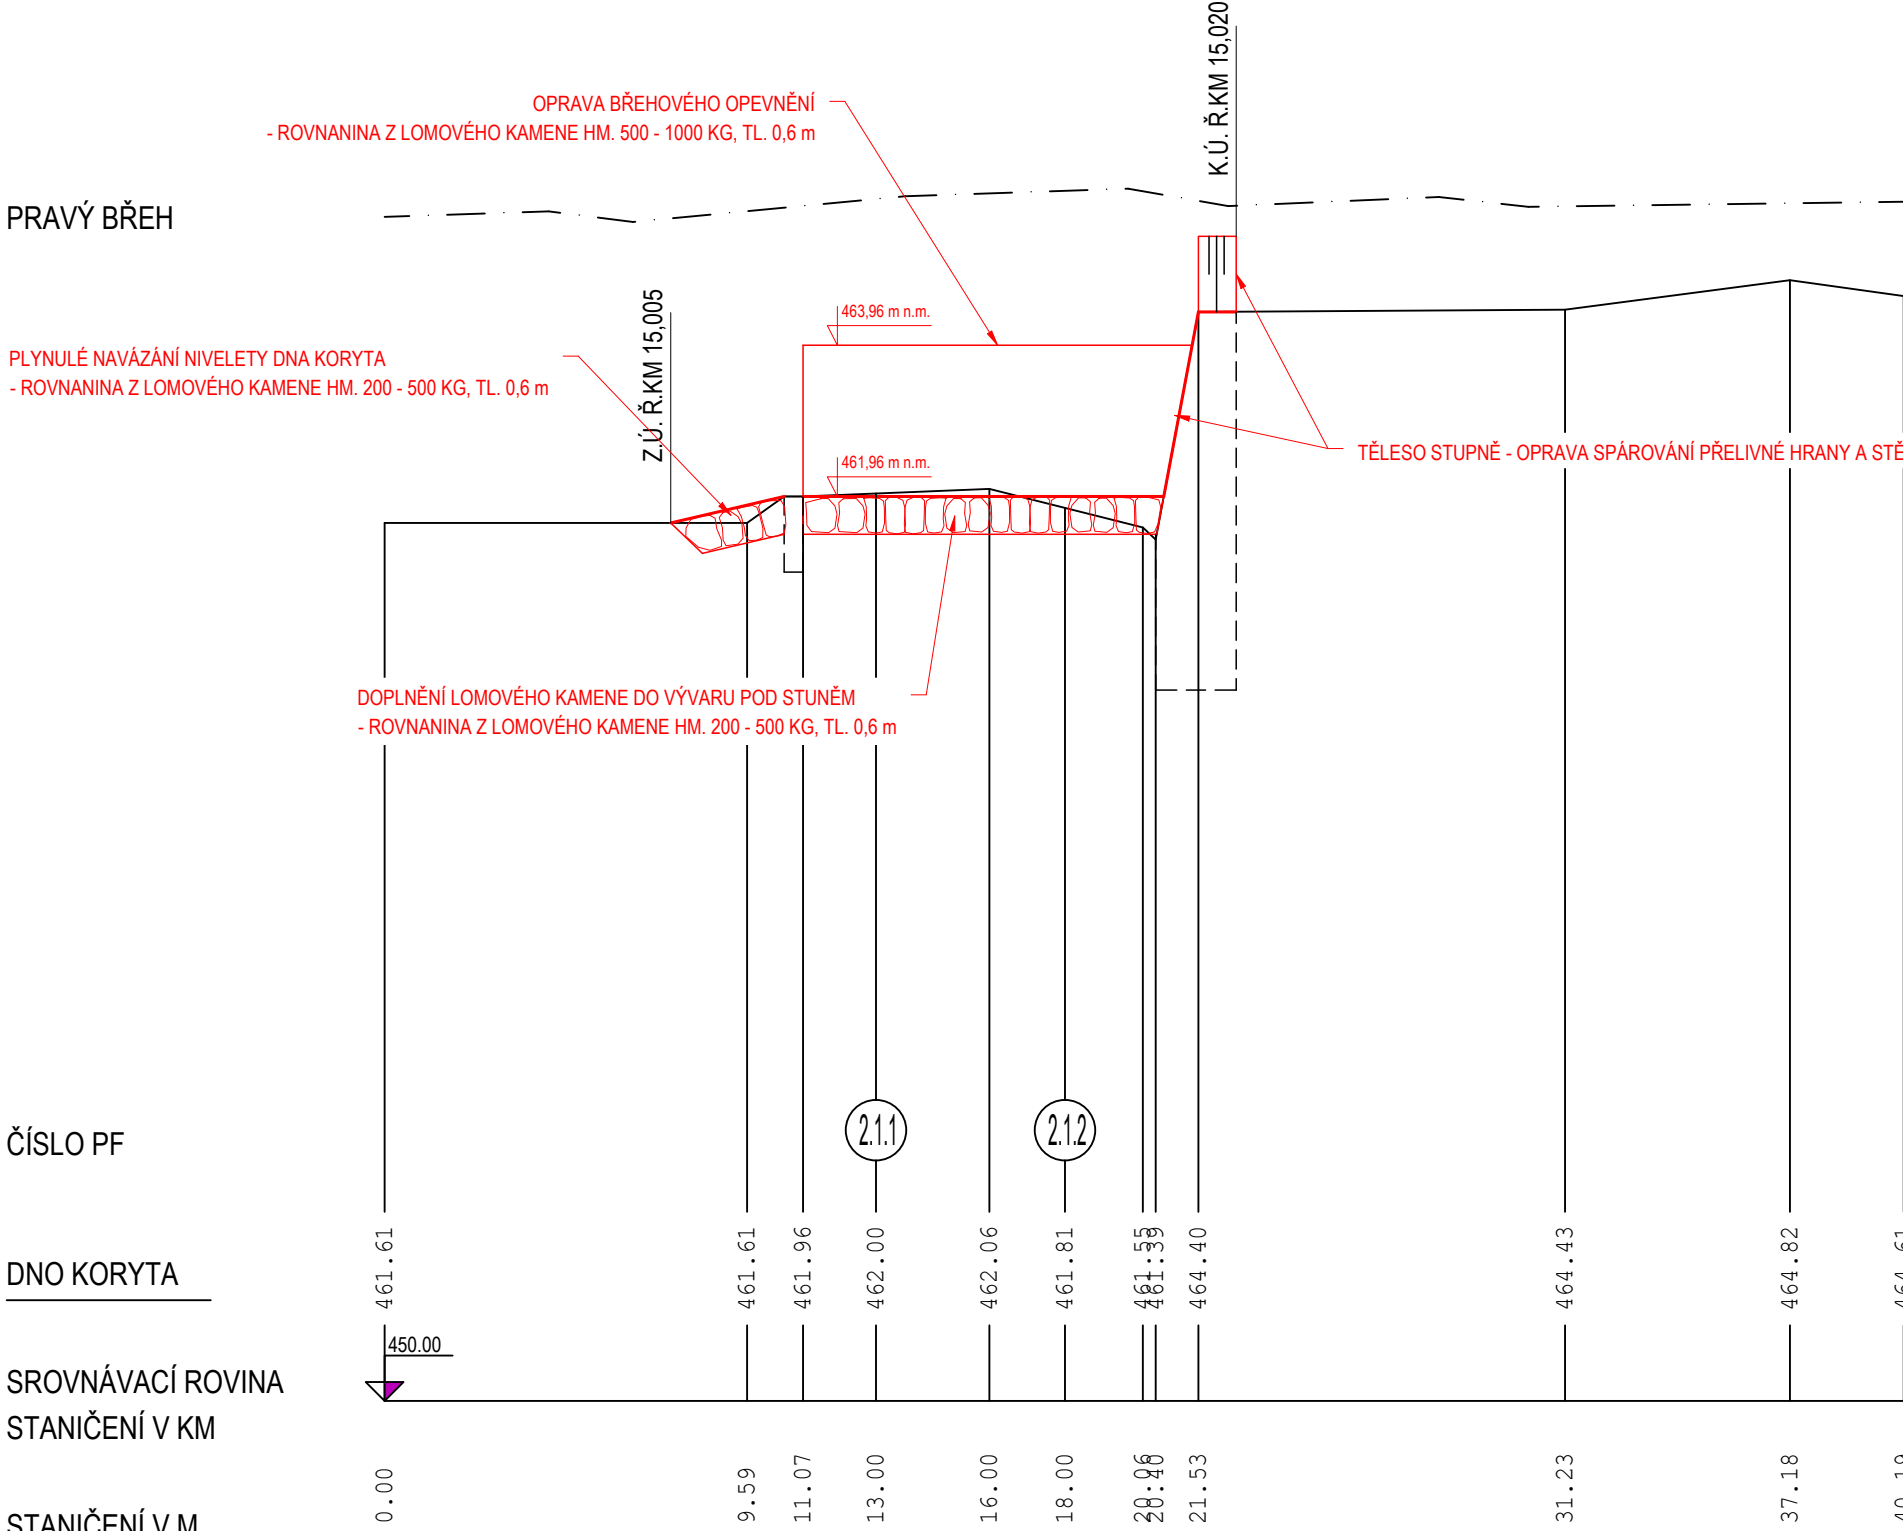

KRAJ	ZLÍNSKÝ
KATASTRÁLNÍ ÚZEMÍ	VALAŠSKÁ BYSTRŮICE
DRUH POVRCHU	VODNÍ PLOCHA - KORYTO TOKU

 POVODÍ MORAVY, s.p. Dřevařská 11, 602 00 Brno IČ: 70890013, DIČ: CZ70890013 tel.: +420 541 637 111 e-mail: info@pmo.cz	OBJEDNATEL: CLIENT:		AUTORIZACE: AUTHORIZED BY:		ČÍSLO PARÉ: DOCUMENT SET NUMBER:	
	Ing. Vít Pučálek Trpín 151, 569 74 Trpín IČ: 04373863, DIČ: CZ8208233528 tel.: +420 737 367 558 e-mail: v.pucalek@gmail.com		HLAVNÍ INŽENÝR PROJEKTU: CHIEF PROJECT MANAGER:		Ing. Vít Pučálek	
Ing. Vít Pučálek Trpín 151, 569 74 Trpín IČ: 04373863, DIČ: CZ8208233528 tel.: +420 737 367 558 e-mail: v.pucalek@gmail.com	GENERÁLNÍ PROJEKTANT: GENERAL DESIGNER:		PROJEKTANT: DESIGNER:		Ing. Vít Pučálek	
	BYSTRŮČKA - VALAŠSKÁ BYSTRŮICE, MALÁ BYSTRŮICE Ř.KM 7,729 - 7,829, 17,450 - 17,470		ZAKÁZKA Č.:		25-04	
STAVEBNÍ OBJEKT: BUILDING PART:	OPRAVA STUPNĚ		DATUM: DATE:		02/2025	
	SO 02.1 BYSTRŮČKA - VALAŠSKÁ BYSTRŮICE, Ř.KM 15,020		MĚŘÍTKO: SCALE:		1:200/100	
OBSAH: CONTENT:	SO 02.1 - PODÉLNÝ PROFIL		STUPEŇ PD: PROJECT STATUS:		DPS	
			ČÍSLO VÝKRESU: DRAWING NUMBER:		D.3.1.	

B.p.v.

S-JTSK