

KRAJ  
KATASTRÁLNÍ ÚZEMÍ  
DRUH POVRCHU

ZLÍNSKÝ  
VALAŠSKÁ BYSTRICE  
VODNÍ PLOCHA - KORYTO TOKU

ČÍSLO PF

DNO KORYTA


SROVNÁVACÍ ROVINA  
STANIČENÍ V KM

STANIČENÍ V M

STANIČENÍ V Ř.KM

SPÁD NA DÉLKU [m]

VZDÁLENOST MEZI ŘEZY [m]

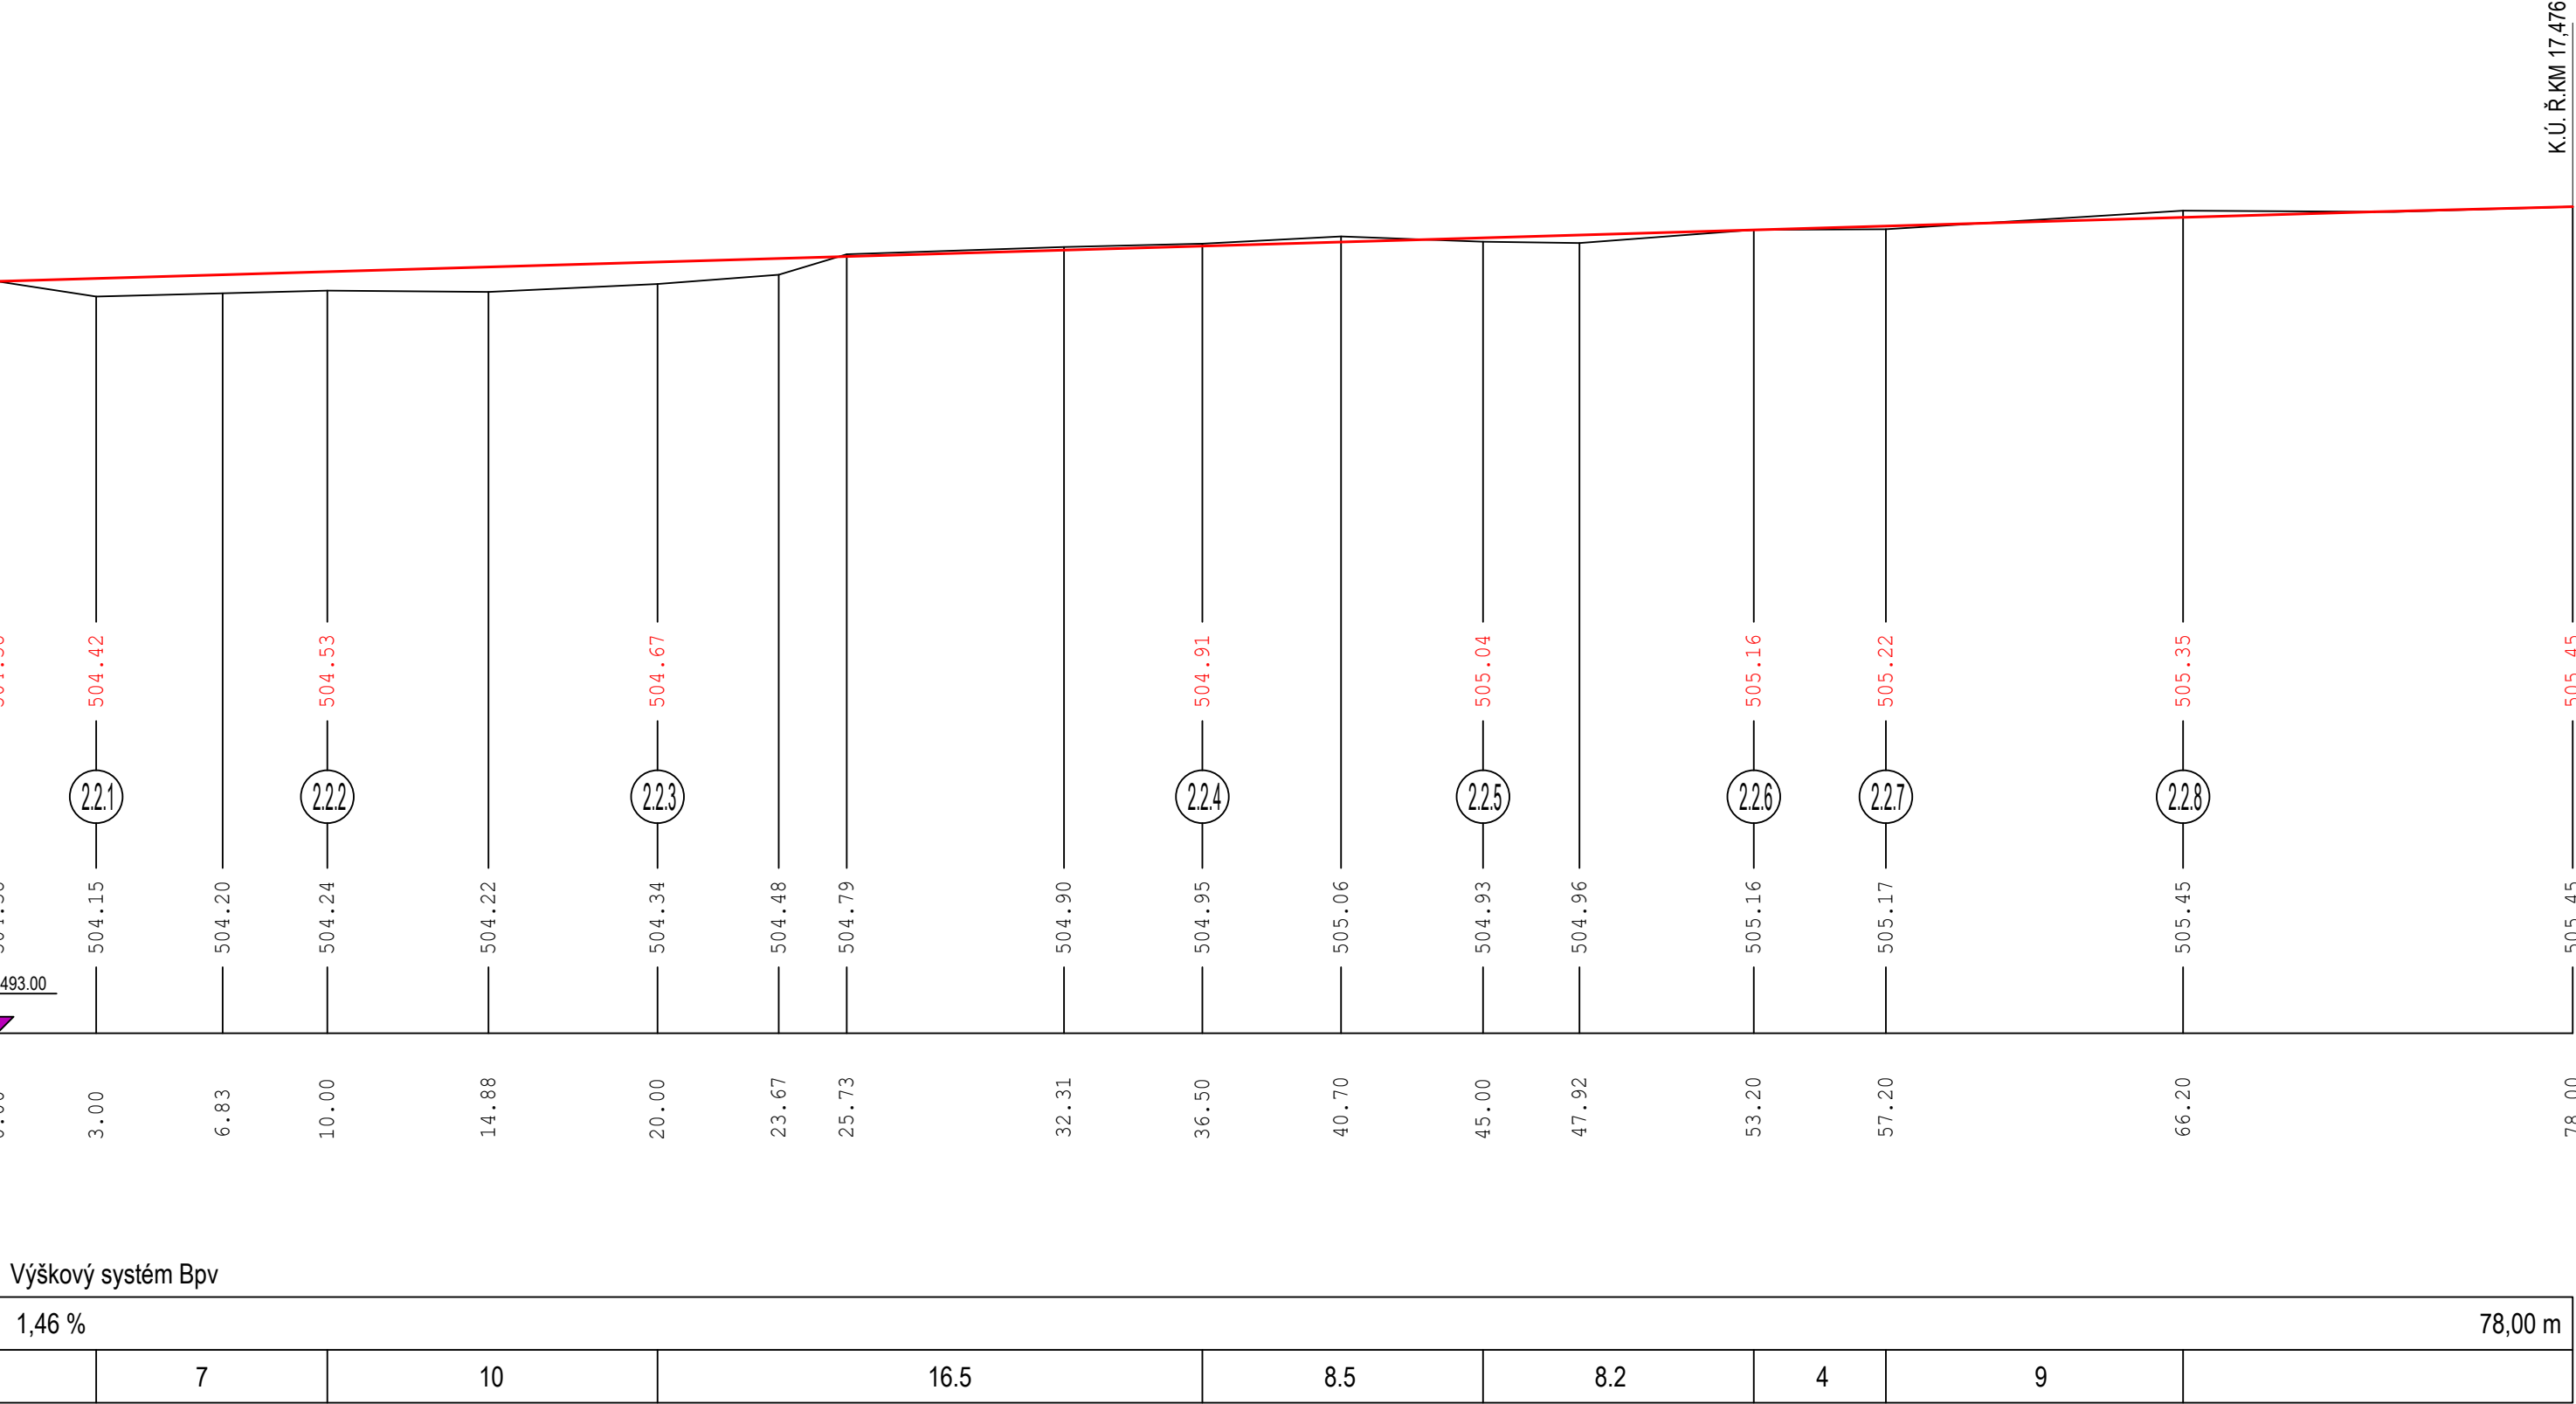

POVODÍ MORAVY, s.p.  
Dřevařská 11, 602 00 Brno  
IČ: 70890013, DIČ: CZ70890013  
tel.: +420 541 637 111 e-mail: info@pmo.cz

Ing. Vít Pučálek

Trpín 151, 569 74 Trpín  
IČ: 04373863, DIČ: CZ8208233528  
tel.: +420 737 367 558 e-mail: v.pucalek@gmail.com

NÁZEV AKCE:  
TITULE:  
BYSTRČICKA - VALAŠSKÁ BYSTRICE,  
MALÁ BYSTRICE  
Ř.KM 7,729 - 7,829, 17,450 - 17,470

STAVEBNÍ OBJEKT:  
BUILDING PART:  
SO 02.2 BYSTRČICKA - VALAŠSKÁ BYSTRICE, Ř.KM 17,450 - 17,470  
SANACE NÁTRŽE

Obsah:  
CONTENT:  
SO 02.2 - PODELNÝ PROFIL

OBJEDNATEL:  
CLIENT:  
POVODÍ MORAVY, s.p.

GENERÁLNÍ PROJEKTANT:  
GENERAL DESIGNER:

Ing. Vít Pučálek

BYSTRČICKA - VALAŠSKÁ BYSTRICE,  
MALÁ BYSTRICE  
Ř.KM 7,729 - 7,829, 17,450 - 17,470

STAVEBNÍ OBJEKT:  
BUILDING PART:  
SO 02.2 BYSTRČICKA - VALAŠSKÁ BYSTRICE, Ř.KM 17,450 - 17,470  
SANACE NÁTRŽE

Obsah:  
CONTENT:  
SO 02.2 - PODELNÝ PROFIL

B.p.v.

S-JTSK

AUTORIZACE: AUTHORIZED BY: ČÍSLO PARÉ: DOCUMENT SET NUMBER:	HLAVNÍ INŽENÝR PROJEKTU: CHIEF PROJECT MANAGER: Ing. Vít Pučálek
PROJEKTANT: DESIGNER: ZAKÁZKA Č.: CONTRACT NO.: 25-04	Ing. Vít Pučálek
DATUM: DATE: 02/2025	1200/100
MÉRÍTKO: SCALE: 1:200/100	DPS
STUPEN PD: PROJECT STATUS: ČÍSLO VÝKRESU: DRAWING NUMBER:	D.4.1.