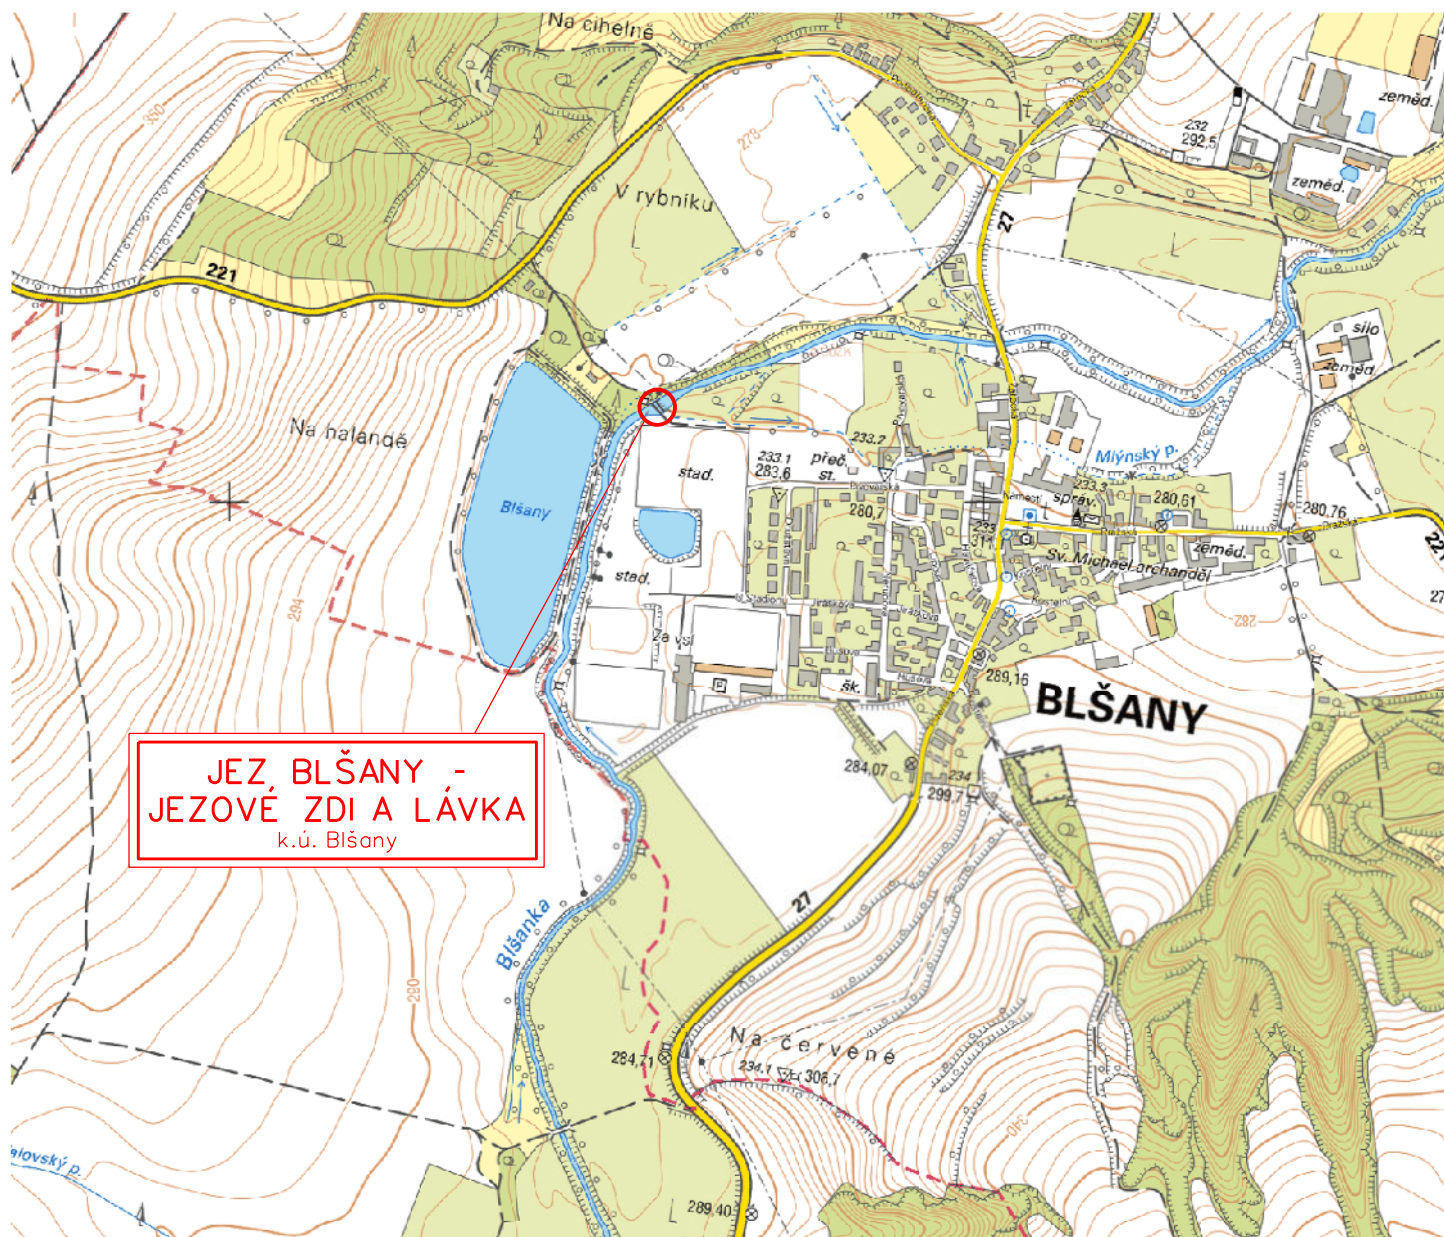

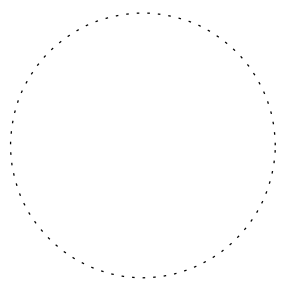
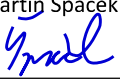
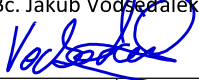
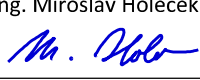


PŘEHLEDNÁ MAPA

MĚŘÍTKO 1:10 000



ZÁJMOVÉ ÚZEMÍ

 VODOHOSPODÁŘSKÝ ROZVOJ A VÝSTAVBA a.s. Nábřeží 4 150 56 Praha 5 DIVIZE 06		VÝŠKOPISNÝ SYSTÉM: BpV POLOHOPISNÝ SYSTÉM: S-JTSK Verze			Paré
Kreslil Bc. Martin Špaček 	Odp. projektant Bc. Jakub Vodsedálek, DiS. 	Techn. kontrola Ing. Miroslav Holeček 			
Kraj Ústecký	Obec Blšany				
Investor Povodí Ohře, státní podnik	K.ú. Blšany	Soubor C.2._Přehledná_mapa.dgn		Formát 1 x 4A	
Jez Blšany - jezové zdi a lávka – projektová dokumentace				Datum 08.2022	
Výkresová dokumentace				Stupeň DSP (+DPS)	
Přehledná mapa				Zakázka 955/006	
				Měřítko 1: 10 000	Č. výkresu C.2.