



PRŮČNÝ ŘEZ  
1:15

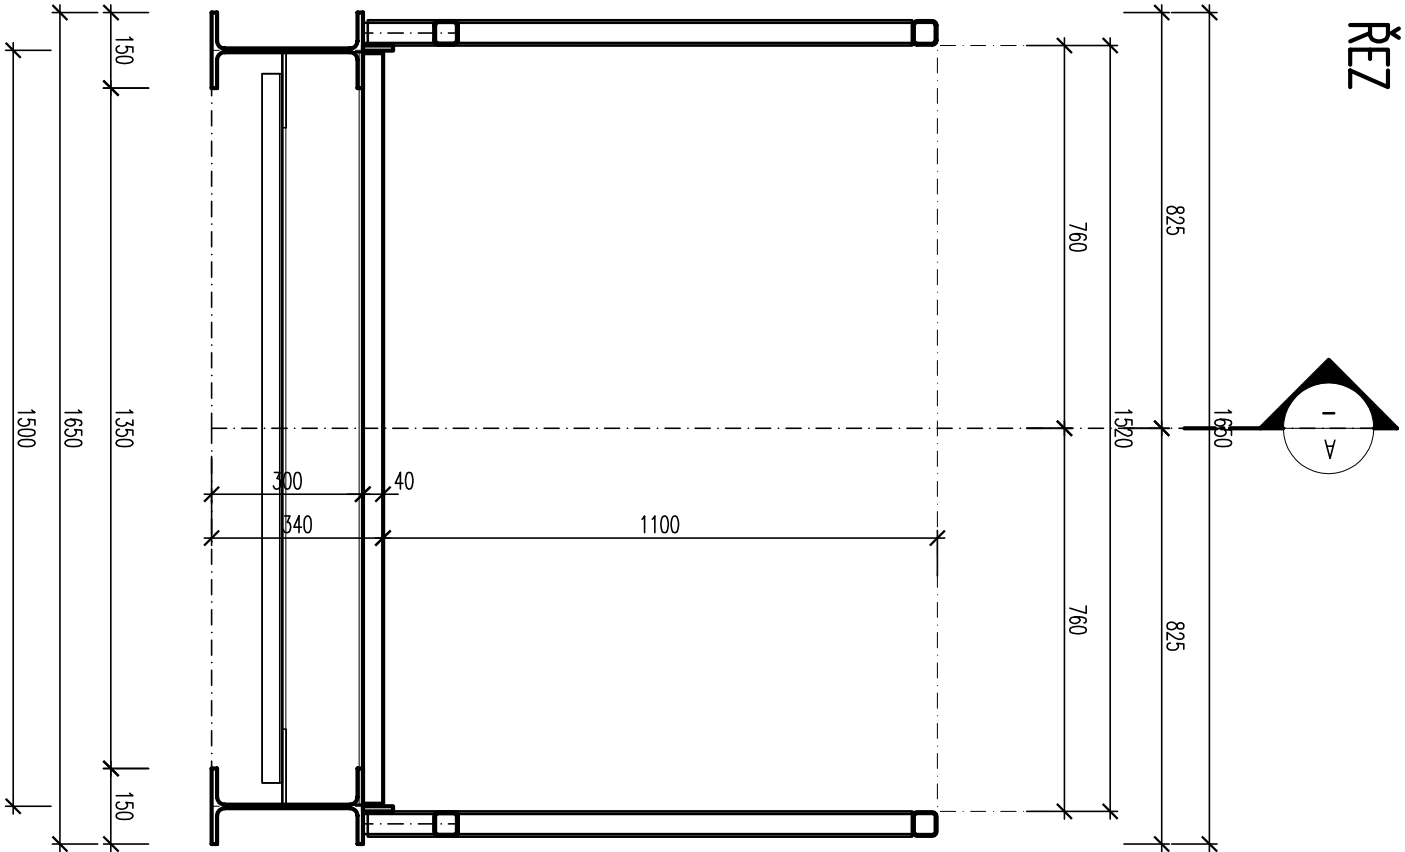

PŮDORIS  
1:15

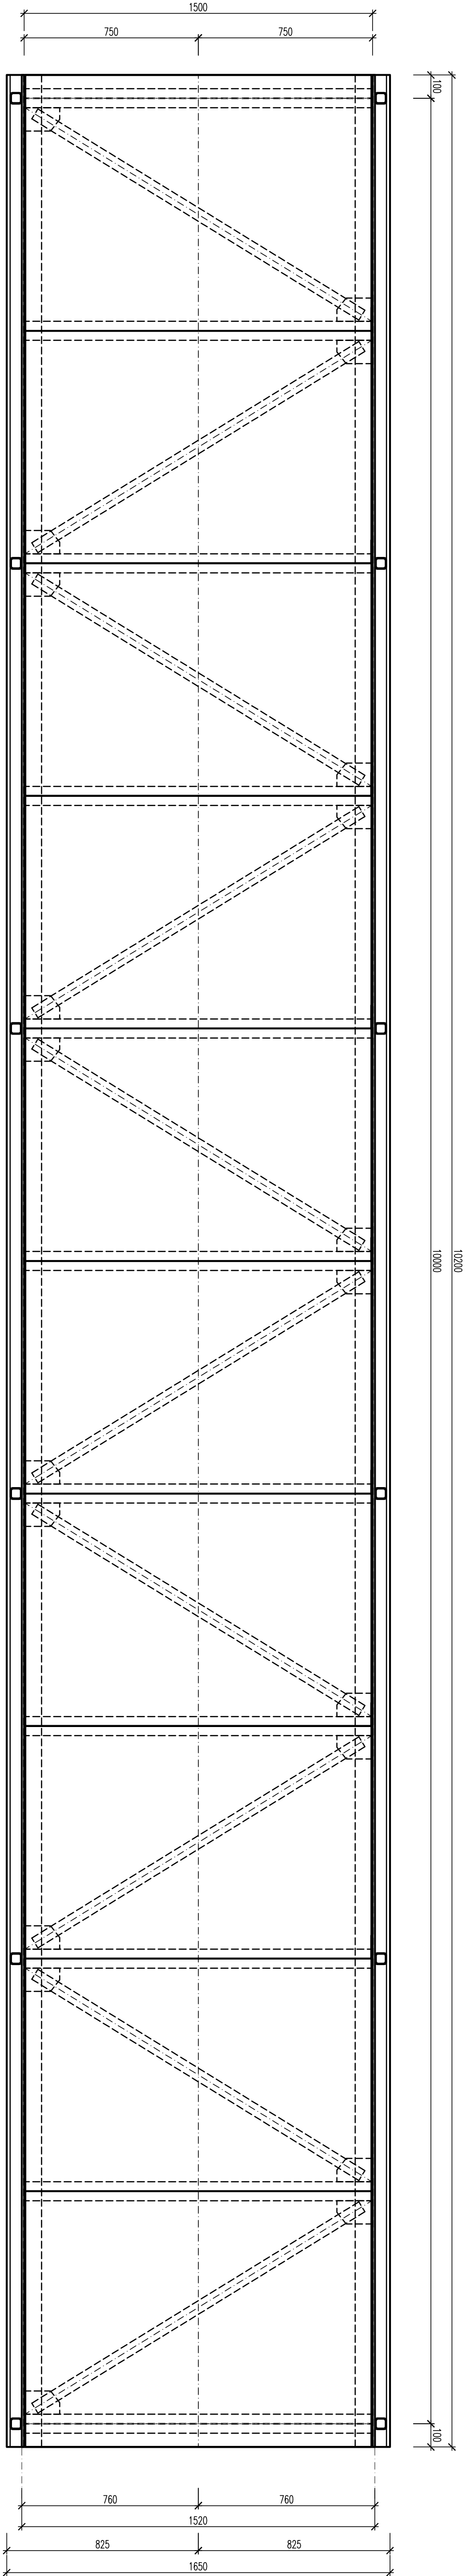

PODÉLNÝ ŘEZ, POHLED  
1:15

