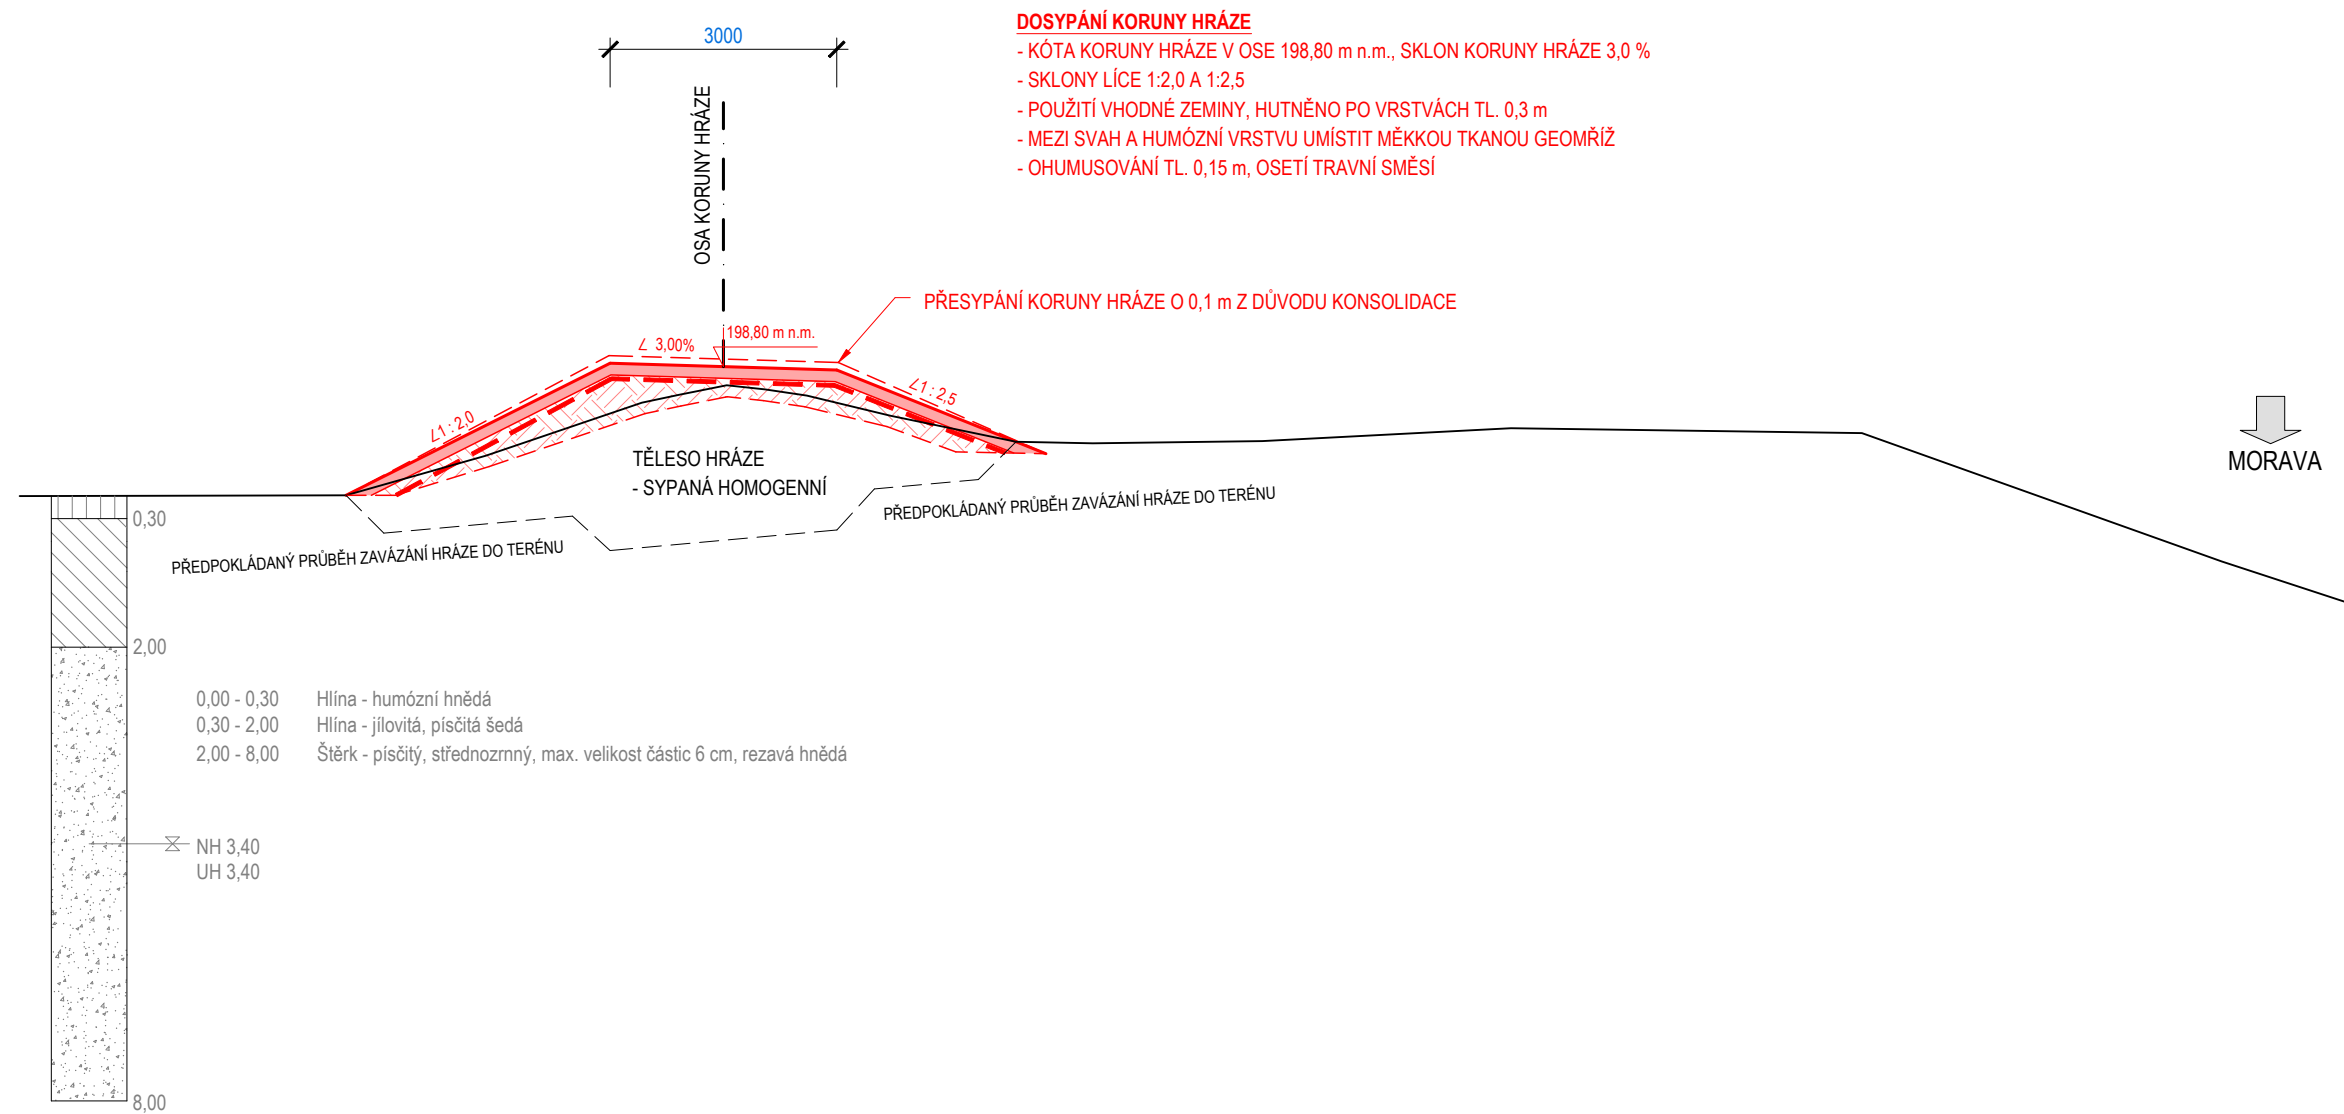

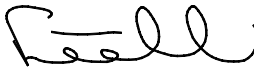


CHARAKTERISTICKÝ ŘEZ
DOSYPÁNÍ KORUNY HRÁZE
M 1 : 100



B.p.v.

S-JTSK

	POVODÍ MORAVY, s.p.		OBJEDNATEL: CLIENT:	AUTORIZACE: AUTHORIZED BY:	
	Dřevařská 11, 602 00 Brno IČ: 70890013, DIČ: CZ70890013 tel.: +420 541 637 111 e-mail: info@pmo.cz			ČÍSLO PARÉ: DOCUMENT SET NUMBER:	
Ing. Vít Pučálek Trpín 151, 569 74 Trpín IČ: 04373863, DIČ: CZ8208233528 tel.: +420 737 367 558 e-mail: v.pucalek@gmail.com			GENERÁLNÍ PROJEKTANT: GENERAL DESIGNER:		
					
NÁZEV AKCE: TITLE: MORAVA, OPRAVA HRÁZÍ TOVAČOV, VĚROVANY A OPRAVA HRÁZE VALOVÁ, UHŘEČICE			HLAVNÍ INŽENÝR PROJEKTU: CHIEF PROJECT MANAGER:		Ing. Vít Pučálek
			PROJEKTANT: DESIGNER:		Ing. Vít Pučálek
			ZAKÁZKA Č. : CONTRACT NO.:		25-03
			DATUM: DATE:		02/2025
STAVEBNÍ OBJEKT: BUILDING PART: SO 01 PB HRÁZ NA MORAVĚ, TOVAČOV - VĚROVANY PŠ 241			MĚŘÍTKO: SCALE:		1:100
			STUPEŇ PD: PROJECT STATUS:		DPS
OBSAH: CONTENT: CHARAKTERISTICKÉ ŘEZY SO 01			ČÍSLO VÝKRESU: DRAWING NUMBER:		D.4.1.