


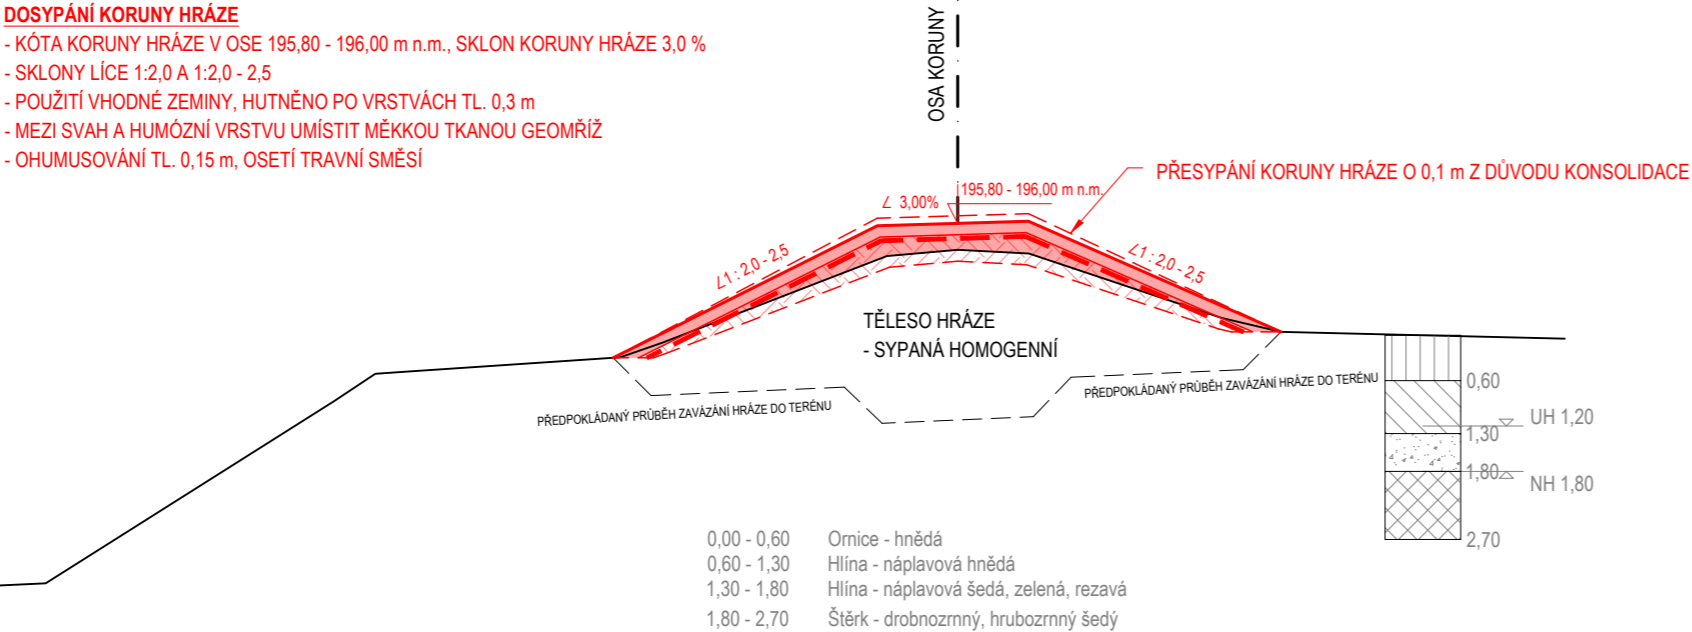

CHARAKTERISTICKÝ ŘEZ
DOSYPÁNÍ KORUNY HRÁZE
M 1 : 100



B.p.v.

S-JTSK

	POVODÍ MORAVY, s.p. Dřevařská 11, 602 00 Brno IČ: 70890013, DIČ: CZ70890013 tel.: +420 541 637 111 e-mail: info@pmo.cz	OBJEDNATEL: CLIENT:	AUTORIZACE: AUTHORIZED BY:	
			ČÍSLO PARÉ: DOCUMENT SET NUMBER:	
Ing. Vít Pučálek Trpín 151, 569 74 Trpín IČ: 04373863, DIČ: CZ8208233528 tel.: +420 737 367 558 e-mail: v.pucalek@gmail.com		GENERÁLNÍ PROJEKTANT: GENERAL DESIGNER: 		
NÁZEV AKCE: TITLE:	MORAVA, OPRAVA HRÁZÍ TOVAČOV, VĚROVANY A OPRAVA HRÁZE VALOVÁ, UHŘIČICE	HLAVNÍ INŽENÝR PROJEKTU: CHIEF PROJECT MANAGER:		Ing. Vít Pučálek
		PROJEKTANT: DESIGNER:		Ing. Vít Pučálek
		ZAKÁZKA Č.: CONTRACT NO.:		25-03
		DATUM: DATE:		02/2025
STAVEBNÍ OBJEKT: BUILDING PART:	SO 03 LB HRÁZ VALOVÁ, UHŘIČICE PŠ 240	MĚŘITKO: SCALE:		1:100
		STUPĚŇ PD: PROJECT STATUS:		DPS
OBSAH: CONTENT:	CHARAKTERISTICKÉ ŘEZY SO 03	ČÍSLO VÝKRESU: DRAWING NUMBER:		D.4.3.