# DILATAČNÍ BLOK č.4

## PŮDORYS




## PODÉLNÝ PROFIL A V PATĚ LB ZDI




## PŘÍČNÝ ŘEZ C

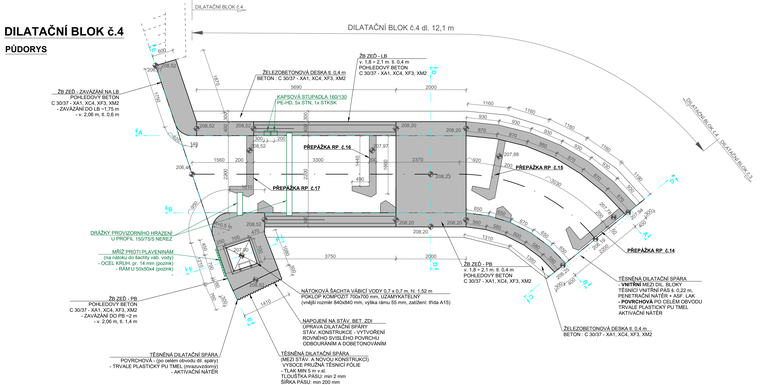


## PODÉLNÝ PROFIL B V PATĚ PB ZDI

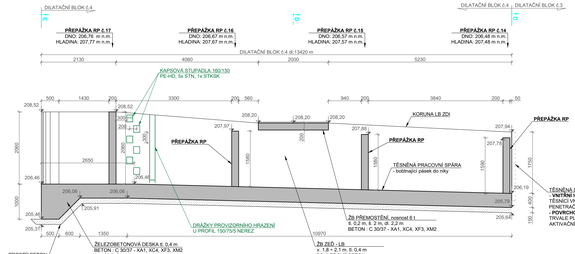


## PŘÍČNÝ ŘEZ D

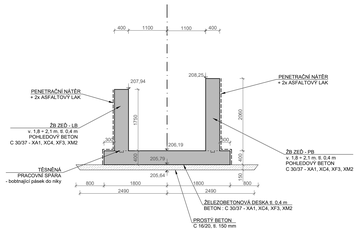


## PŘÍČNÝ ŘEZ E

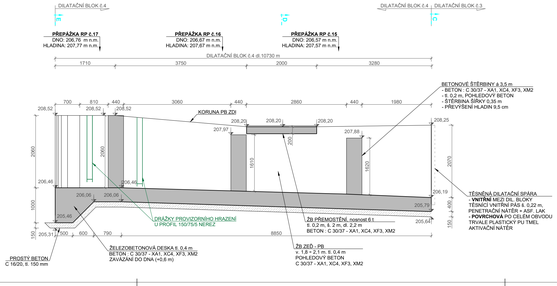


## PŘÍČNÝ ŘEZ F

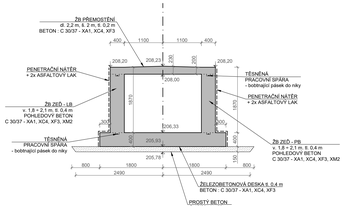


ÚPRAVA VEŠKERÝCH POHLEDOVÝCH (VIDITELNÝCH) BETONOVÝCH HRAN

# SO 03 RYBÍ PŘECHOD RPII U MVE

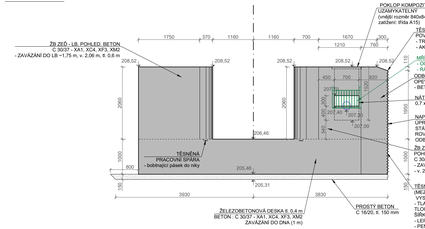Dilatační blok č.4

Kótováno v mm
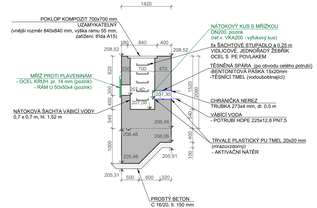
## VODOSTAVEBNÍ BETON

## C 30/37 (90 dní) - XA1, XC4, XF3, XM2

Provzdušnění: 3 %

## VÝZTUŽ : (R) 10 505

Krytí výztuže: stěny min 30 mm
základová spára 50 mm

TĚSNĚNÍ PRACOVNÍCH A DILATAČNÍCH SPAR viz D.9 PODROBNOSTI
ZAKONČENÍ NÁBŘEŽNÍCH ZDÍ SE PROVEDE PLYNULE PO KRUŽNÍCÍCH POUZE
V KAMENNÉM OBKLADU. BEDNĚNÍ ŽELEZOBETONOVÉ KONSTRUKCE BUDE
SEGMENTOVÁNO PODLE MODULU BEDNĚNÍ POUŽITÉHO ZHOTOVITELEM
A TOMU SE PŘIZPŮSOBÍ VÝZTUŽ NA MÍSTĚ V KONSTRUKCI.

**SEZNAM STAVEBNÍCH OBJEKTŮ:**

**SO 01** RYBÍ PŘECHOD RPI NA LB
**SO 02** VODÁCKÁ PROPUST NA LB
**SO 02.1** VODÁCKÁ PROPUST NA LB
**SO 02.2** SCHODIŠTĚ V NADJEZÍ
**SO 02.3** SCHODIŠTĚ V PODJEZÍ
**SO 02.4** REKONSTRUKCE KORUNY
**SO 03** RYBÍ PŘECHOD RPII U MVE

Souřadnicový systém S-JTSK, výškový systém Bpv

| HLAVNÍ INŽENÝR PROJEKTU | PROJEKTANT | VYPRACOVAL | ENVISYSTEM s.r.o. U Nikolajky 15, Praha 5 Tel: 210 080 612-3, Fax: 210 08 612-4 www.envisystem.cz |
|---|---|---|---|
| Ing. David BOŽEK | Ing. David BOŽEK | Ing. Helena Vaňková | |
| INVESTOR: POVODÍ VLTAVY, státní podnik | | | |
| STAVBA: **Berounka, ř. km 21,638 - jez Zadní Třebaň - výstavba rybího přechodu a vodácké propusti** | | | SPEC. zákaznický |
| | | | STUPEŇ DPS |
| | | | FORMÁT 14 A4 |
| | | | DATUM 04 / 2025 |
| | | | ZAK.ČÍSLO |
| OBSAH: **SO 03 - RPII - DÍL. BLOK č.4 - VÝKRES TVARU** | | | MĚŘÍTKO 1 : 50 — Čís. výkr. **D.7.7** |