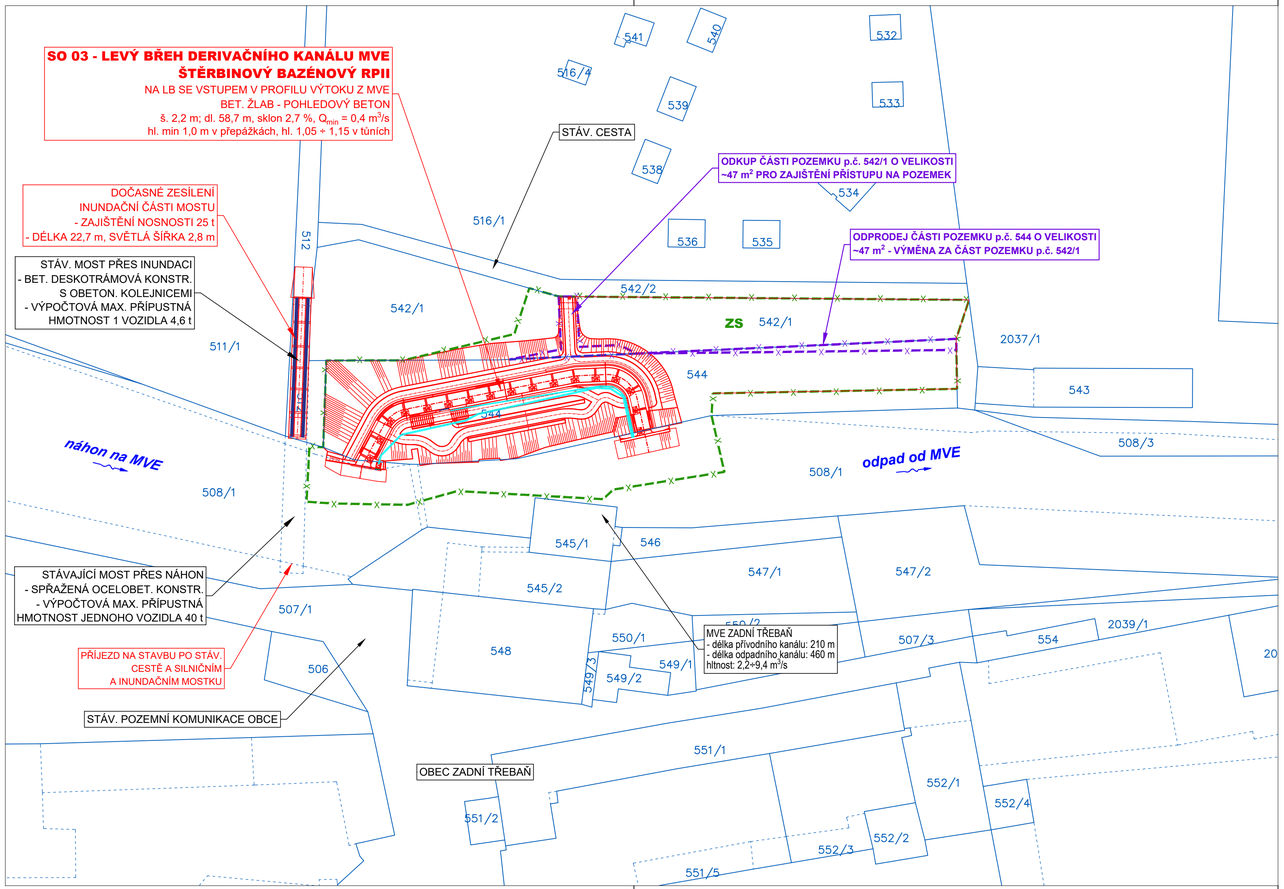


**PŘEHLED POZEMKŮ, NA KTERÝCH SE UMÍSŤUJE STAVBA – SO 03 – RPII**

| parcelní číslo pozemku | druh pozemku | výměra pozemku [m²] | účel |
|---|---|---|---|
| *k.ú. Zadní Třebaň* | | | |
| Vlastník pozemku : | ***Česká republika*** ***Povodí Vltavy, s.p.,*** *Holečkova 3178/8, 150 00 Praha 5* | | |
| 544 | ostatní plocha – neplodná půda | 1 379 | SO 03 – rybí přechod RPII |
| 508/1 | vodní plocha – koryto vodního toku přirozené nebo umělé | 14 946 | |
| Vlastník pozemku : | ***Gabriel Michal Ing.,*** *V březině 694/3, Klánovice, 190 14 Praha 9* | | |
| 542/1 | ostatní plocha – ostatní komunikace | 1 211 | přístupová cesta |

**PŘEHLED POZEMKŮ, DOTČENÝCH TRVALÝM ZÁBOREM – SO 03 – RPII**

| parcelní číslo pozemku | druh pozemku | výměra záboru [m²] | účel |
|---|---|---|---|
| *k.ú. Zadní Třebaň* | | | |
| Vlastník pozemku : | ***Gabriel Michal Ing.,*** *V březině 694/3, Klánovice, 190 14 Praha 9* | | |
| 542/1 | ostatní plocha – ostatní komunikace | 47 | přístupová cesta |

**PŘEHLED POZEMKŮ, DOTČENÝCH DOČASNÝM ZÁBOREM – SO 03 – RPII**

| parcelní číslo pozemku | druh pozemku | výměra záboru [m²] | účel |
|---|---|---|---|
| *k.ú. Zadní Třebaň* | | | |
| Vlastník pozemku : | ***Česká republika*** ***Povodí Vltavy, s.p.,*** *Holečkova 3178/8, 150 00 Praha 5* | | |
| 544 | ostatní plocha – neplodná půda | 1244 | manipulační prostor stavby SO 01, 02 |
| 508/1 | vodní plocha – koryto vodního toku přirozené nebo umělé | 500 | |
| Vlastník pozemku : | ***Gabriel Michal Ing.,*** *V březině 694/3, Klánovice, 190 14 Praha 9* | | |
| 542/1 | ostatní plocha – ostatní komunikace | 642 | přístupová cesta |
| 542/2 | ostatní plocha – ostatní komunikace | - | využití stáv. přístup. cesty |
| 512 | ostatní plocha – ostatní komunikace | | |

**LEGENDA:**

- ZAMĚŘENÍ 1/2022 a 11/2015
- HRANICE PARCEL DLE EVIDENCE KATASTRU NEMOVITOSTÍ
- PARCELNÍ ČÍSLA DLE EVIDENCE KATASTRU NEMOVITOSTÍ
- HRANICE KATASTRÁLNÍCH ÚZEMÍ
- TRVALÝ ZÁBOR VYVOLANÝ STAVBOU
- DOČASNÝ ZÁBOR BĚHEM VÝSTAVBY (po dobu kratší než 1 rok)
- ZS ZAŘÍZENÍ STAVENIŠTĚ
- NAVRHOVANÁ KONSTRUKCE

**SEZNAM STAVEBNÍCH OBJEKTŮ:**

**SO 01** RYBÍ PŘECHOD RPI NA LB
**SO 02** VODÁCKÁ PROPUST NA LB
**SO 02.1** VODÁCKÁ PROPUST NA LB
**SO 02.2** SCHODIŠTĚ V NADJEZÍ
**SO 02.3** SCHODIŠTĚ V PODJEZÍ
**SO 02.4** REKONSTRUKCE KORUNY
**SO 03** RYBÍ PŘECHOD RPII U MVE

S

Katastrální území: Zadní Třebaň (789 593)

Souřadnicový systém S-JTSK, výškový systém Bpv

| HLAVNÍ INŽENÝR PROJEKTU | PROJEKTANT | VYPRACOVAL |
|---|---|---|
| Ing. David BŮŽEK | Ing. Martin Drahoňovský | Ing. David BŮŽEK |

ENVISYSTEM s.r.o.
U Nikolajky 15, Praha 5
Tel. 2 51 56 60 62-3 , Fax. 2 51 56 09 24
e-mail: info@envisystem.cz

INVESTOR Povodí Vltavy, státní podnik

STAVBA

**Berounka, ř. km 21,638**
**- jez Zadní Třebaň**
**- výstavba rybího přechodu a vodácké propusti**

| | |
|---|---|
| SPEC. | stavební |
| STUPEŇ | DPS |
| FORMÁT | 4 A4 |
| DATUM | 04 / 2025 |
| ZAK.ČÍSLO | |

OBSAH

**SO 03 - KATASTRÁLNÍ SITUAČNÍ VÝKRES**

MĚŘÍTKO 1 : 500

ČÍS. VÝKR. **C.2.2**