


LEGENDA HMOT	
<div></div>	STAVAJÍCÍ KONSTRUKCE BEZ ROZUŠENÍ
<div></div>	BETON POPŘ. ŽELEZOBETON
<div></div>	ROSTLÁ ZEMINA

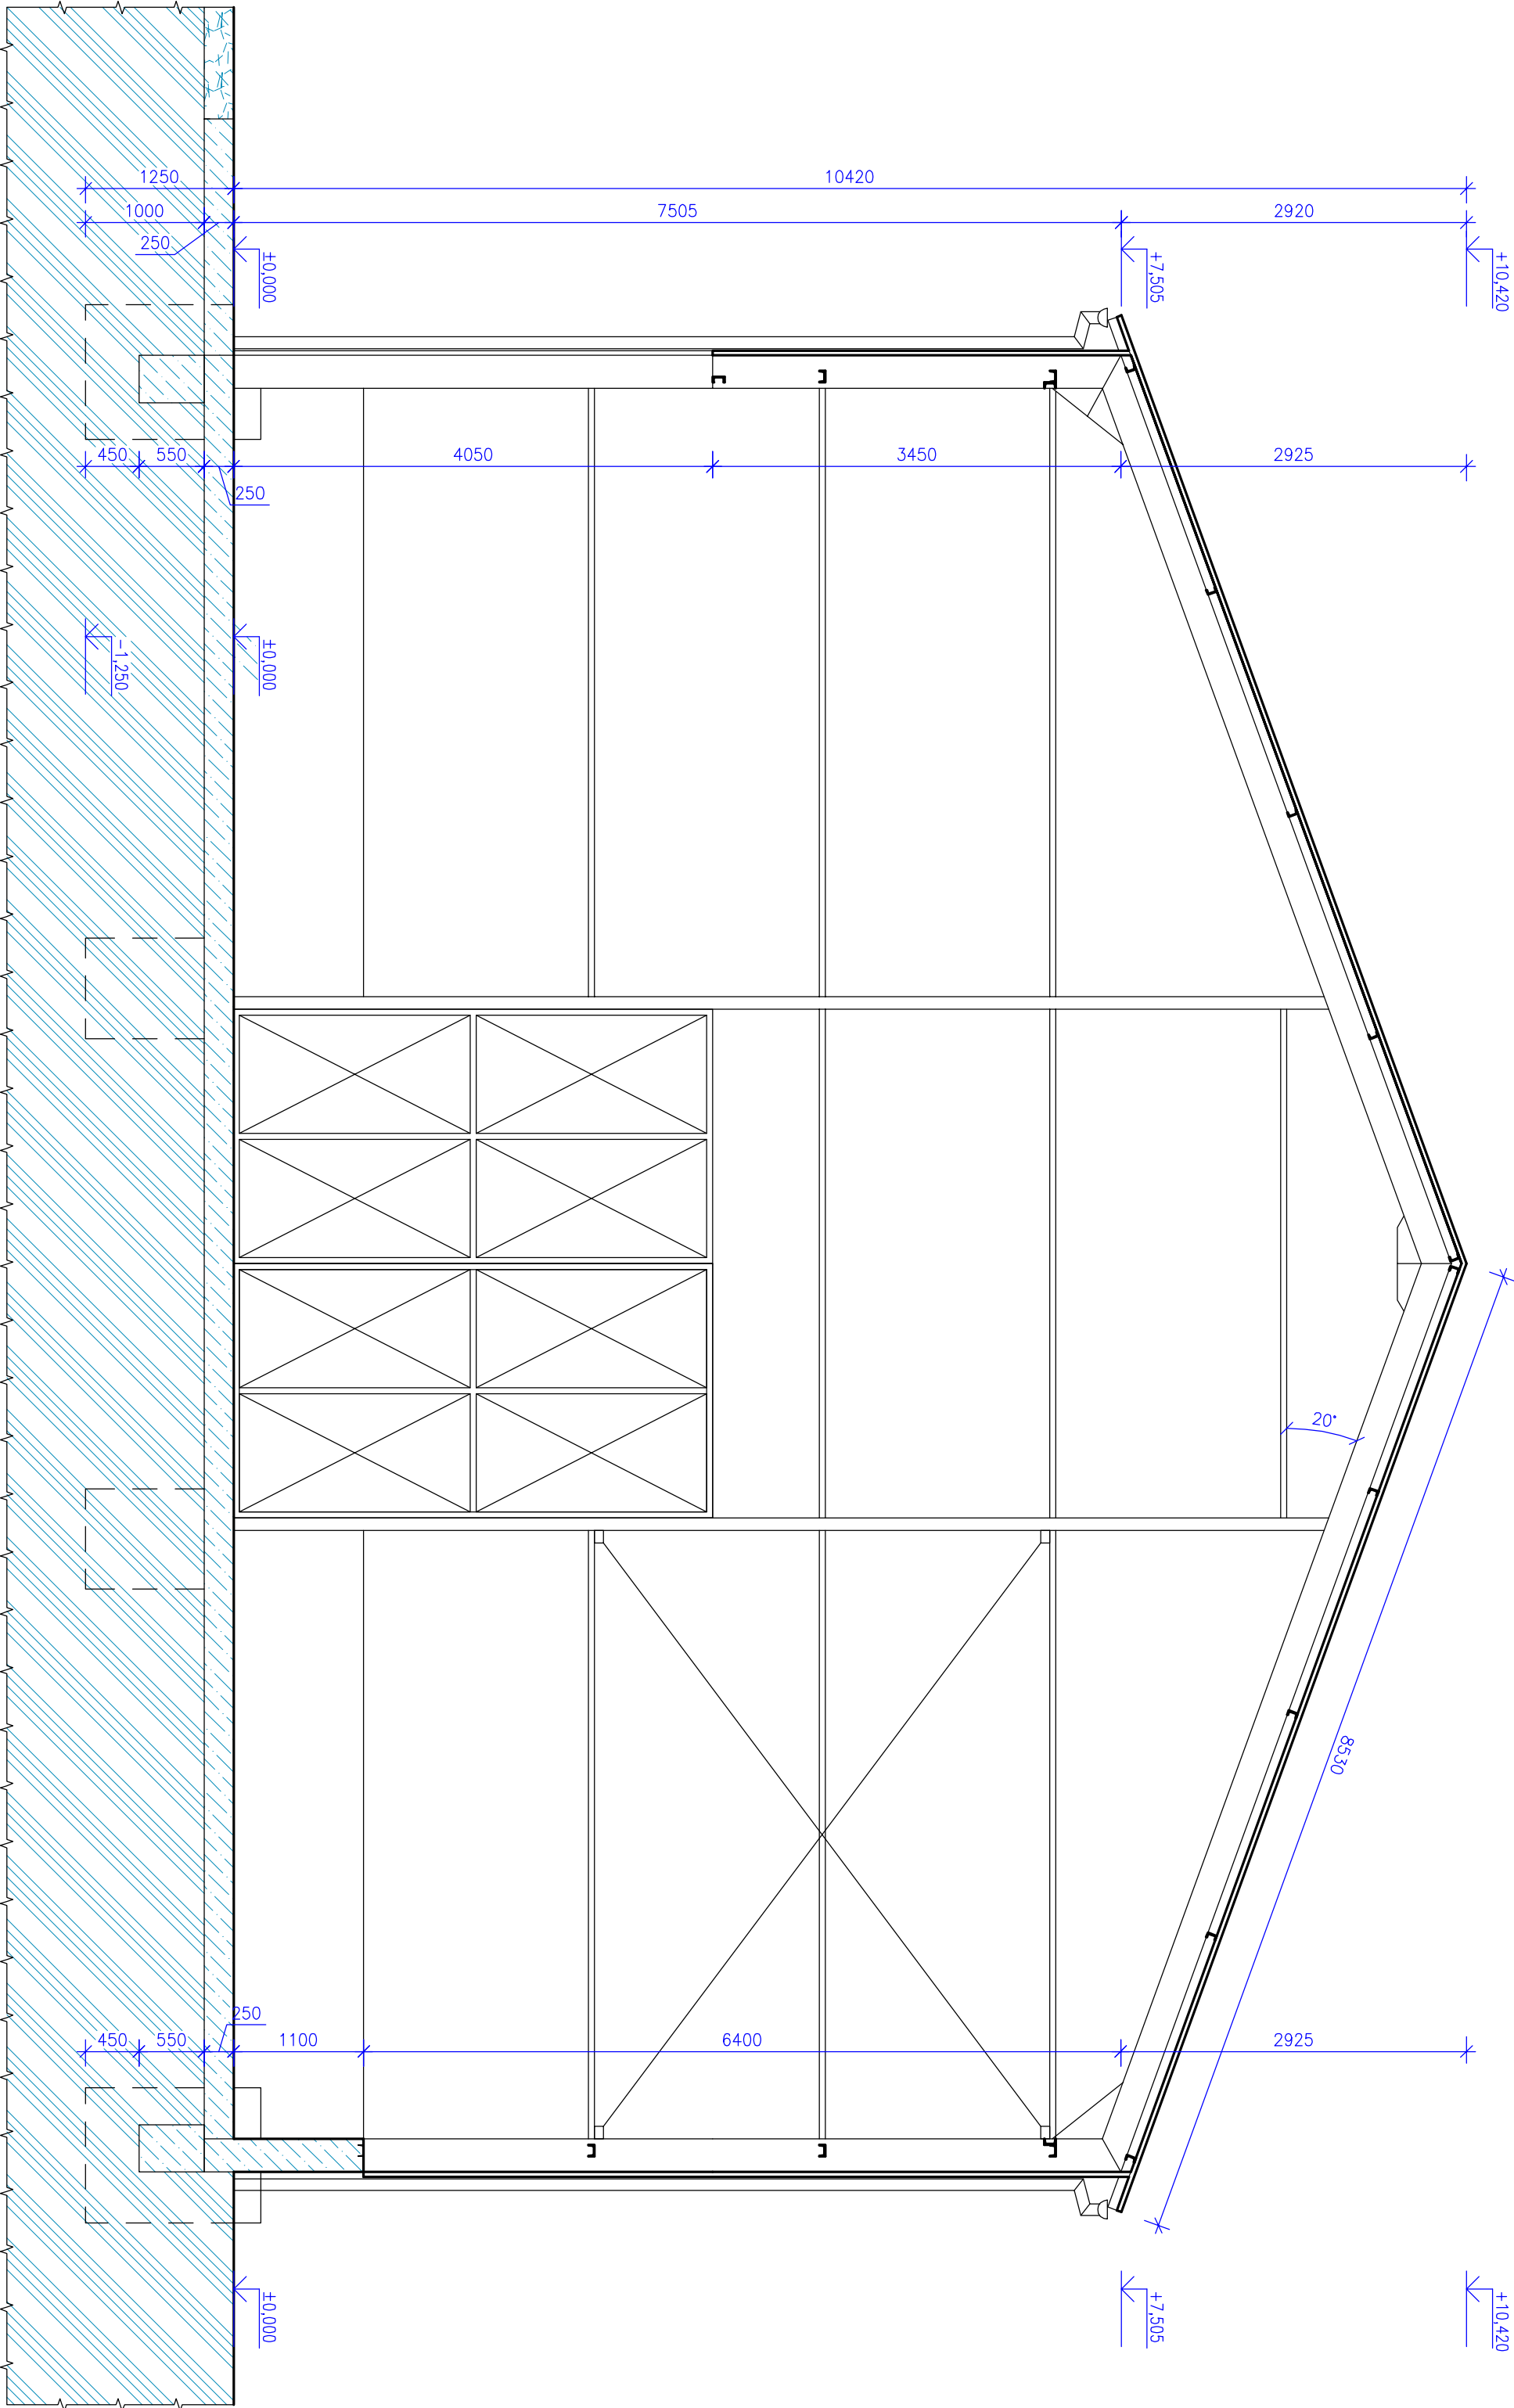

ODP. PROJEKTANT			VYPRACOVAL		IČ: 070 934 97	
ING. TOMAŠ KUBALA			ING. TOMAŠ KUBALA		tel.: 608 116 989	
INVESTOR:			POVODI ODŘY, státní podnik, VARENSKÁ 49, 701 26 OSTRAVA			
NAZEV AKCE:			DEMOLICE SKLADOVACÍ HALY NA PARCELE Č. 228, 02.040 OPATŘENÍ V ÚSEKU ZÁTOR – LOUČKY, STAVBA Č. 5880			
MÍSTO STAVBY:			PARC. Č. 228, 107/1, K.Ú. LOUČKY U ZÁTORU			
OBSAH VÝKRESU:			ŘEZ A-A'			
			D.3			