


KRAJ:  
KATASTRÁLNÍ ÚZEMÍ:  
PARCELY:  
DRUH POZEMKŮ:

STŘEDOČESKÝ	
DOLNÍ BEŘKOVICE	
793/14	793/13
VODNÍ PLOCHA	

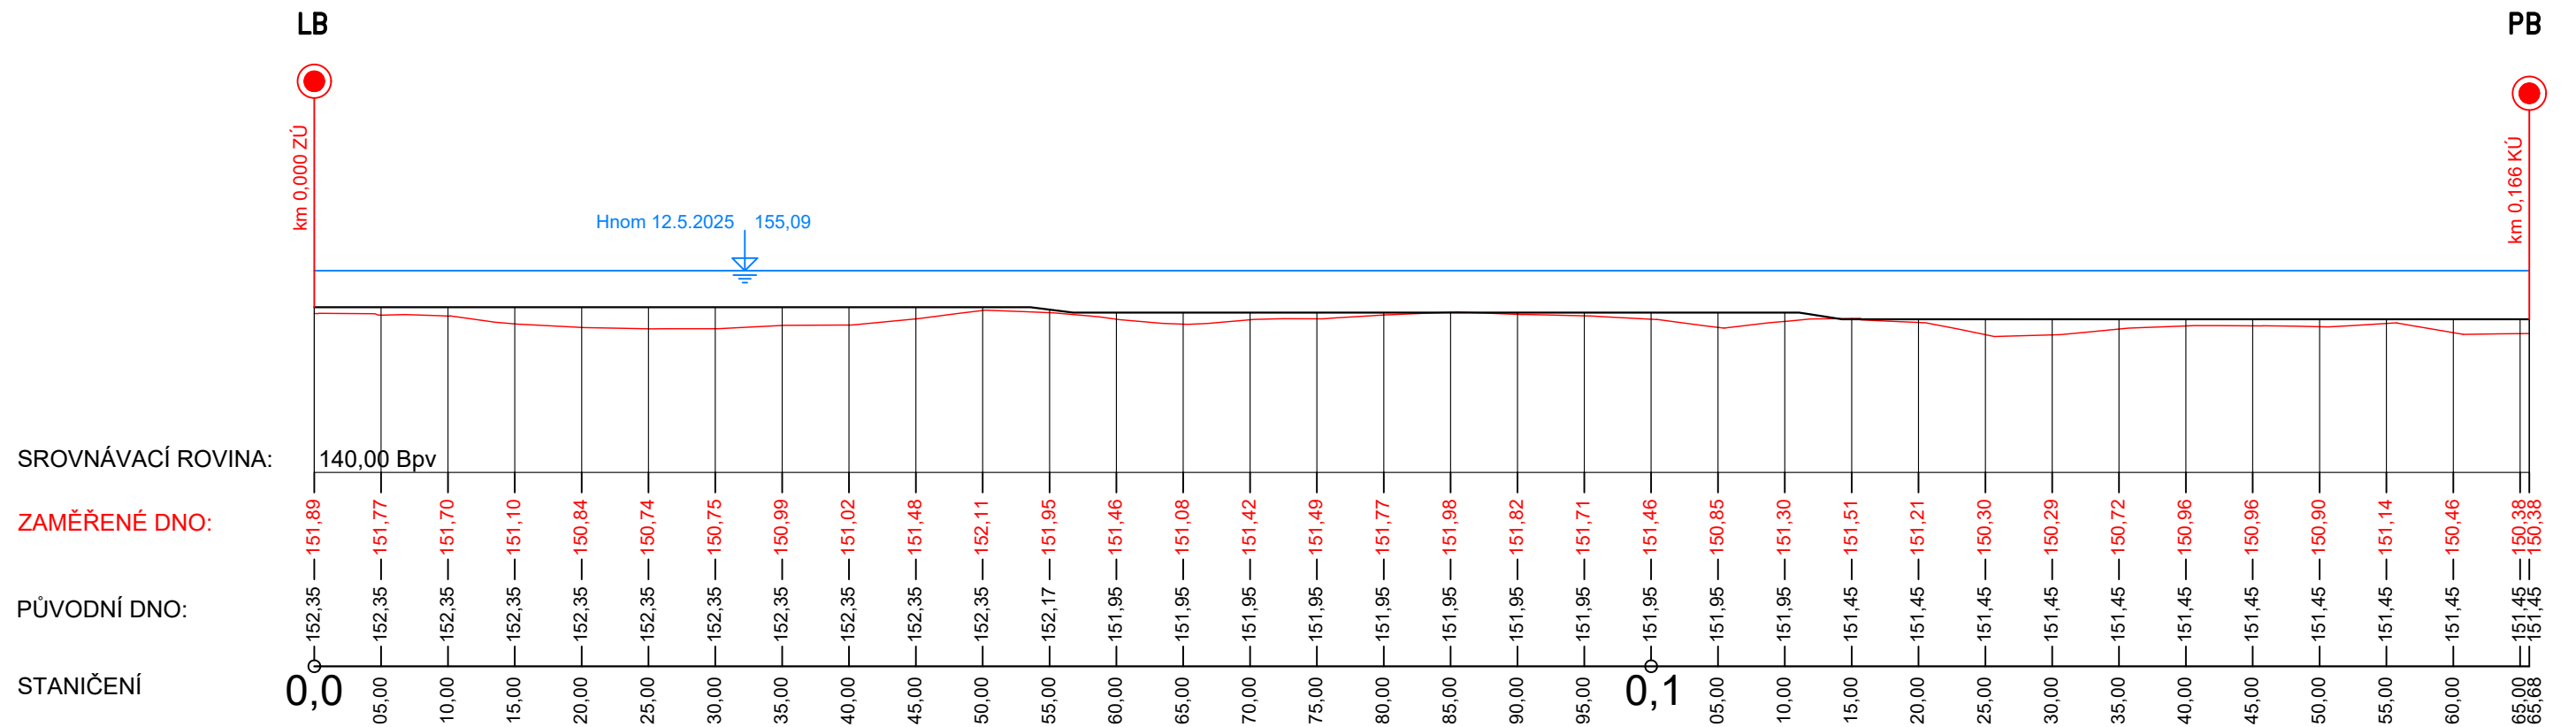

SOUŘADNÝ SYSTÉM: JTSK  
VÝŠKOVÝ SYSTÉM: B.p.v.

HLAV.INŽENÝR	ZODPOVĚD.PROJEKTANT	VYPRACOVAL	KRESLIL	KONTROLOVAL	P.DĚTÁK RIEGROVA 1756/51 ČESKÉ BUDĚJOVICE 370 01 tel.723 998 713	
PETR DĚTÁK	PETR DĚTÁK	PETR DĚTÁK	PETR DĚTÁK	PETR DĚTÁK		
OBJEDNATEL Povodí Labe, státní podnik					ZAK.Č. 174/A	
Č.AKCE 139251019	KRAJ Středočeský	OBEC Dolní Beřkovice			ARCH.Č. 174	
VD Dolní Beřkovice, sanace nadjezí a podjezí					FORMÁT 2xA4	KOPIE
					DATUM 07/2025	
					STUPEŇ ZPD	
					MĚŘITKO 1:500/500	
OBSAH	PODÉLNÝ PROFIL ÚPRAVY NADJEZÍ				VÝKR. Č. 1.b.	ČÁST D.