


PODÉLNÝ PROFIL ODSTRANĚNÍ NÁNOSU – M 1:500

KRAJ:
KATASTRÁLNÍ ÚZEMÍ:
PARCELY:
DRUH POZEMKŮ:

STŘEDOČESKÝ
KLY
909/50
VODNÍ PLOCHA

SROVNÁVACÍ ROVINA:
ODSTRANĚNÍ NÁNOSU:
PŮVODNÍ TERÉN:
STANIČENÍ

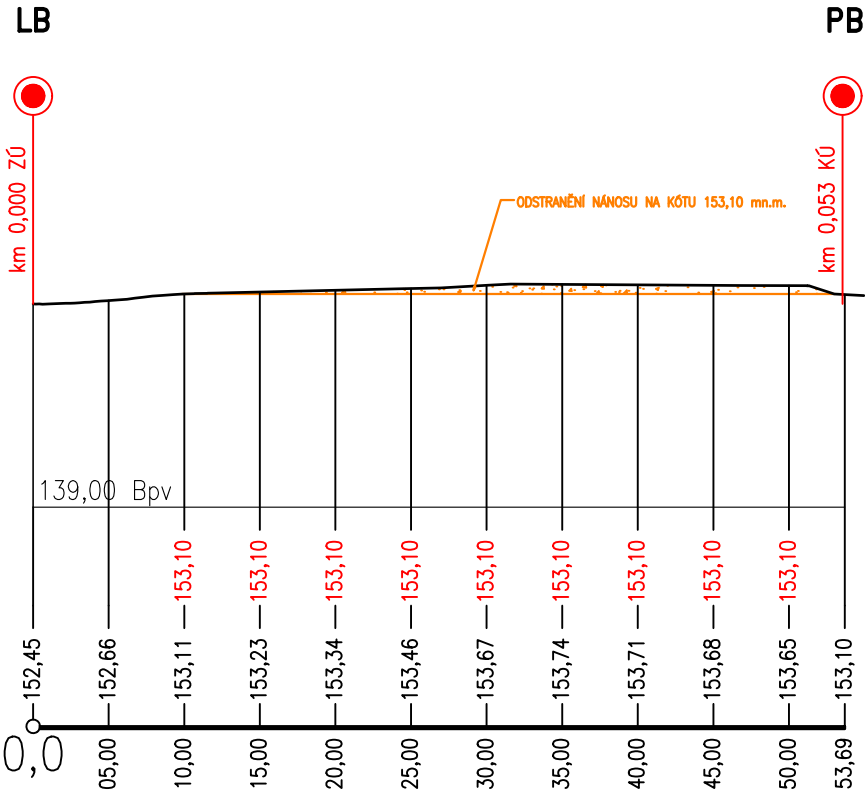

SOUŘADNÝ SYSTÉM: JTSK
VÝŠKOVÝ SYSTÉM: B.p.v.

HLAV.INŽENÝR PETR DĚTÁK	ZODPOVĚD.PROJEKTANT PETR DĚTÁK	VYPRACOVAL PETR DĚTÁK	KRESLIL PETR DĚTÁK	KONTROLOVAL PETR DĚTÁK	P.DĚTÁK RIEGROVA 1756/51 ČESKÉ BUDĚJOVICE 370 01 tel.723 998 713	
OBJEDNATEL Povodí Labe, státní podnik					ZAK.Č. 174/D	
Č.AKCE 139251023	KRAJ Středočeský	OBEC Obříství	ARCH.Č. 174			
AKCE VD Obříství, sanace nadjezí a podjezí					FORMÁT 2xA4	KOPIE
					DATUM 07/2025	
					STUPEŇ ZPD	
					MĚŘÍTKO 1:500/500	
OBSAH PODÉLNÝ PROFIL ÚPRAVY NADJEZÍ					VÝKR. Č. 1.b.	ČÁST D.