


PODÉLNÝ PROFIL ÚPRAVY PODJEZÍ M 1:500

KRAJ:	STŘEDOČESKÝ
KATASTRÁLNÍ ÚZEMÍ:	KLY
PARCELY:	909/50
DRUH POZEMKŮ:	VODNÍ PLOCHA

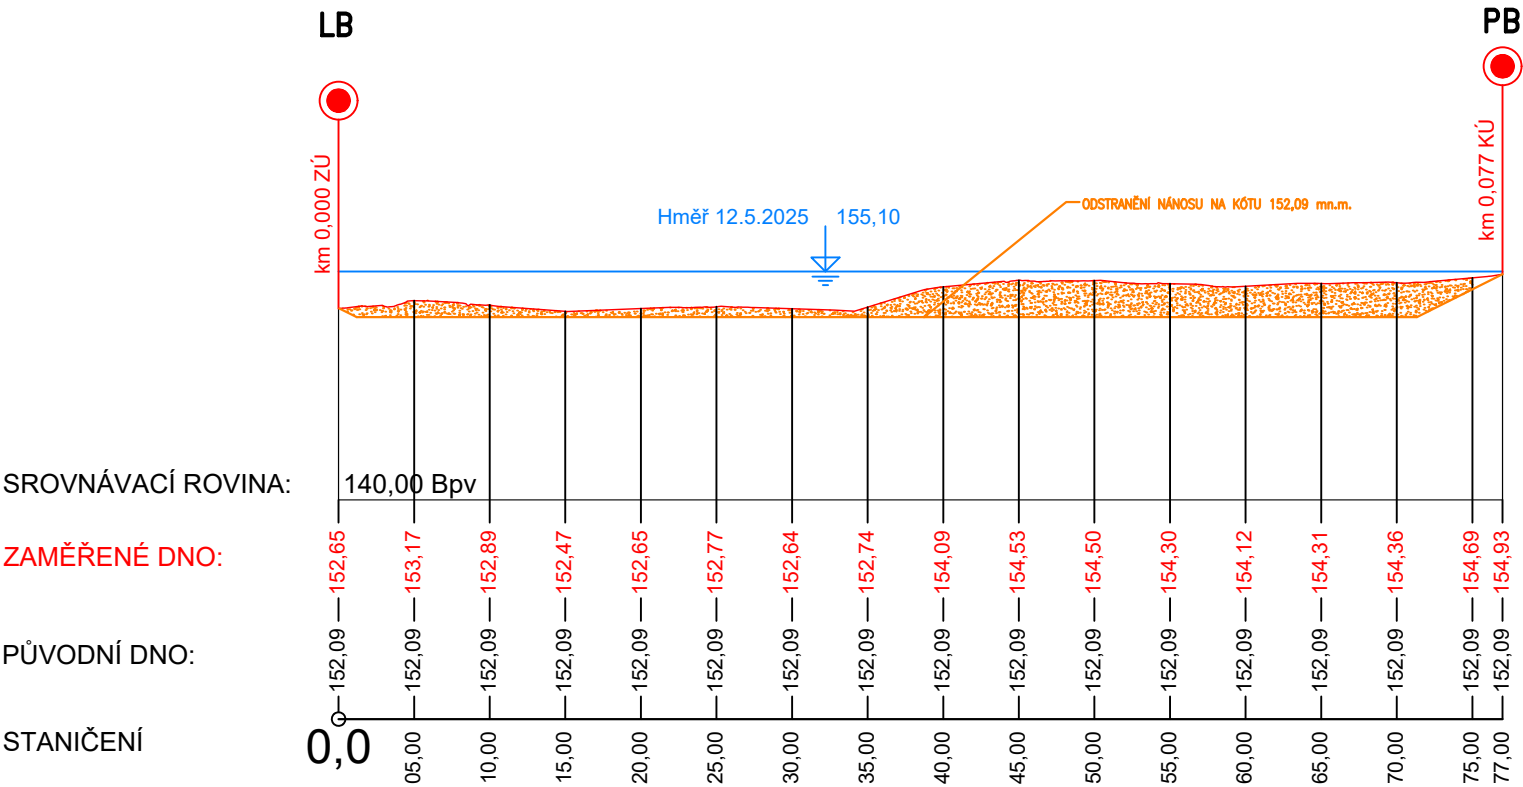

SOUŘADNÝ SYSTÉM: JTSK  
VÝŠKOVÝ SYSTÉM: B.p.v.

HLAV.INŽENÝR	ZODPOVĚD.PROJEKTANT	VYPRACOVAL	KRESLIL	KONTROLOVAL	<div>P.DĚTÁK RIEGROVA 1756/51 ČESKÉ BUDĚJOVICE 370 01 tel.723 998 713</div> <div></div>
PETR DĚTÁK	PETR DĚTÁK	PETR DĚTÁK	PETR DĚTÁK	PETR DĚTÁK	
OBJEDNATEL Povodí Labe, státní podnik					ZAK.Č. 174/D
Č.AKCE 139251023	KRAJ Středočeský	OBEC Obříství	ARCH.Č. 174		
AKCE  VD Obříství, sanace nadjezí a podjezí			FORMÁT 2xA4	KOPIE	
			DATUM 07/2025		
			STUPEŇ ZPD		
			MĚŘÍTKO 1:500/500		
OBSAH	PODÉLNÝ PROFIL ÚPRAVY PODJEZÍ			VÝKR. Č. 1.a.	ČÁST D.