


PODÉLNÝ PROFIL ÚPRAVY NADJEZÍ M 1:500

KRAJ:
KATASTRÁLNÍ ÚZEMÍ:
PARCELY:
DRUH POZEMKŮ:

STŘEDOČESKÝ
KLY
909/49
VODNÍ PLOCHA

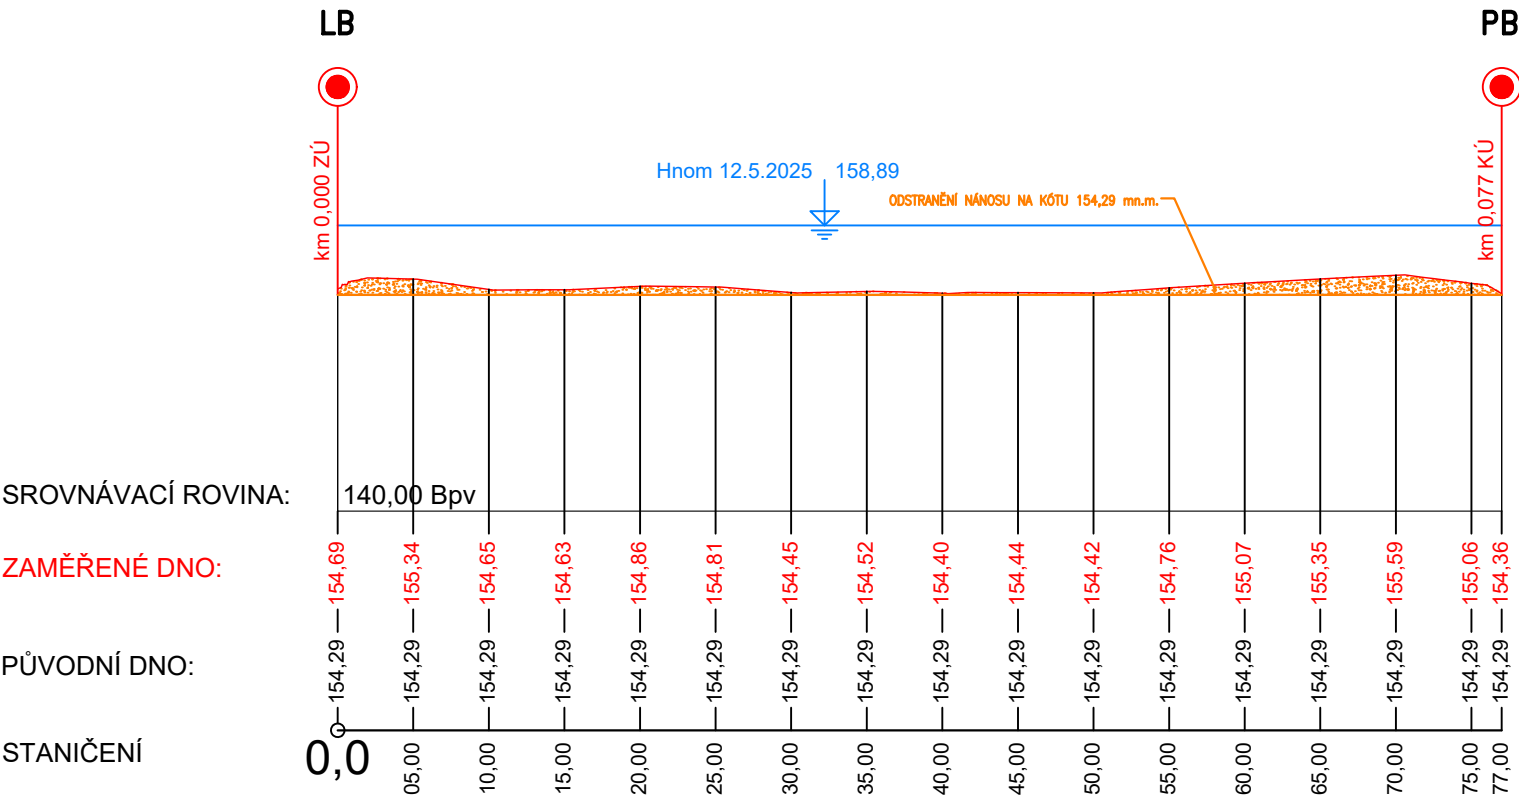

SOUŘADNÝ SYSTÉM: JTSK
VÝŠKOVÝ SYSTÉM: B.p.v.

HLAV.INŽENÝR	ZODPOVĚD.PROJEKTANT	VYPRACOVAL	KRESLIL	KONTROLOVAL	P.DĚTÁK RIEGROVA 1756/51 ČESKÉ BUDĚJOVICE 370 01 tel.723 998 713	
PETR DĚTÁK	PETR DĚTÁK	PETR DĚTÁK	PETR DĚTÁK	PETR DĚTÁK		
OBJEDNATEL Povodí Labe, státní podnik					ZAK.Č.	174/D
Č.AKCE	139251023	KRAJ Středočeský	OBEC Obříství	ARCH.Č. 174		
AKCE VD Obříství, sanace nadjezí a podjezí				FORMÁT	2xA4	KOPIE
				DATUM	07/2025	
				STUPEŇ	ZPD	
				MĚŘITKO	1:500/500	
OBSAH PODÉLNÝ PROFIL ÚPRAVY NADJEZÍ				VÝKR. Č.	1.b.	ČÁST D.