


7, 8, 9,

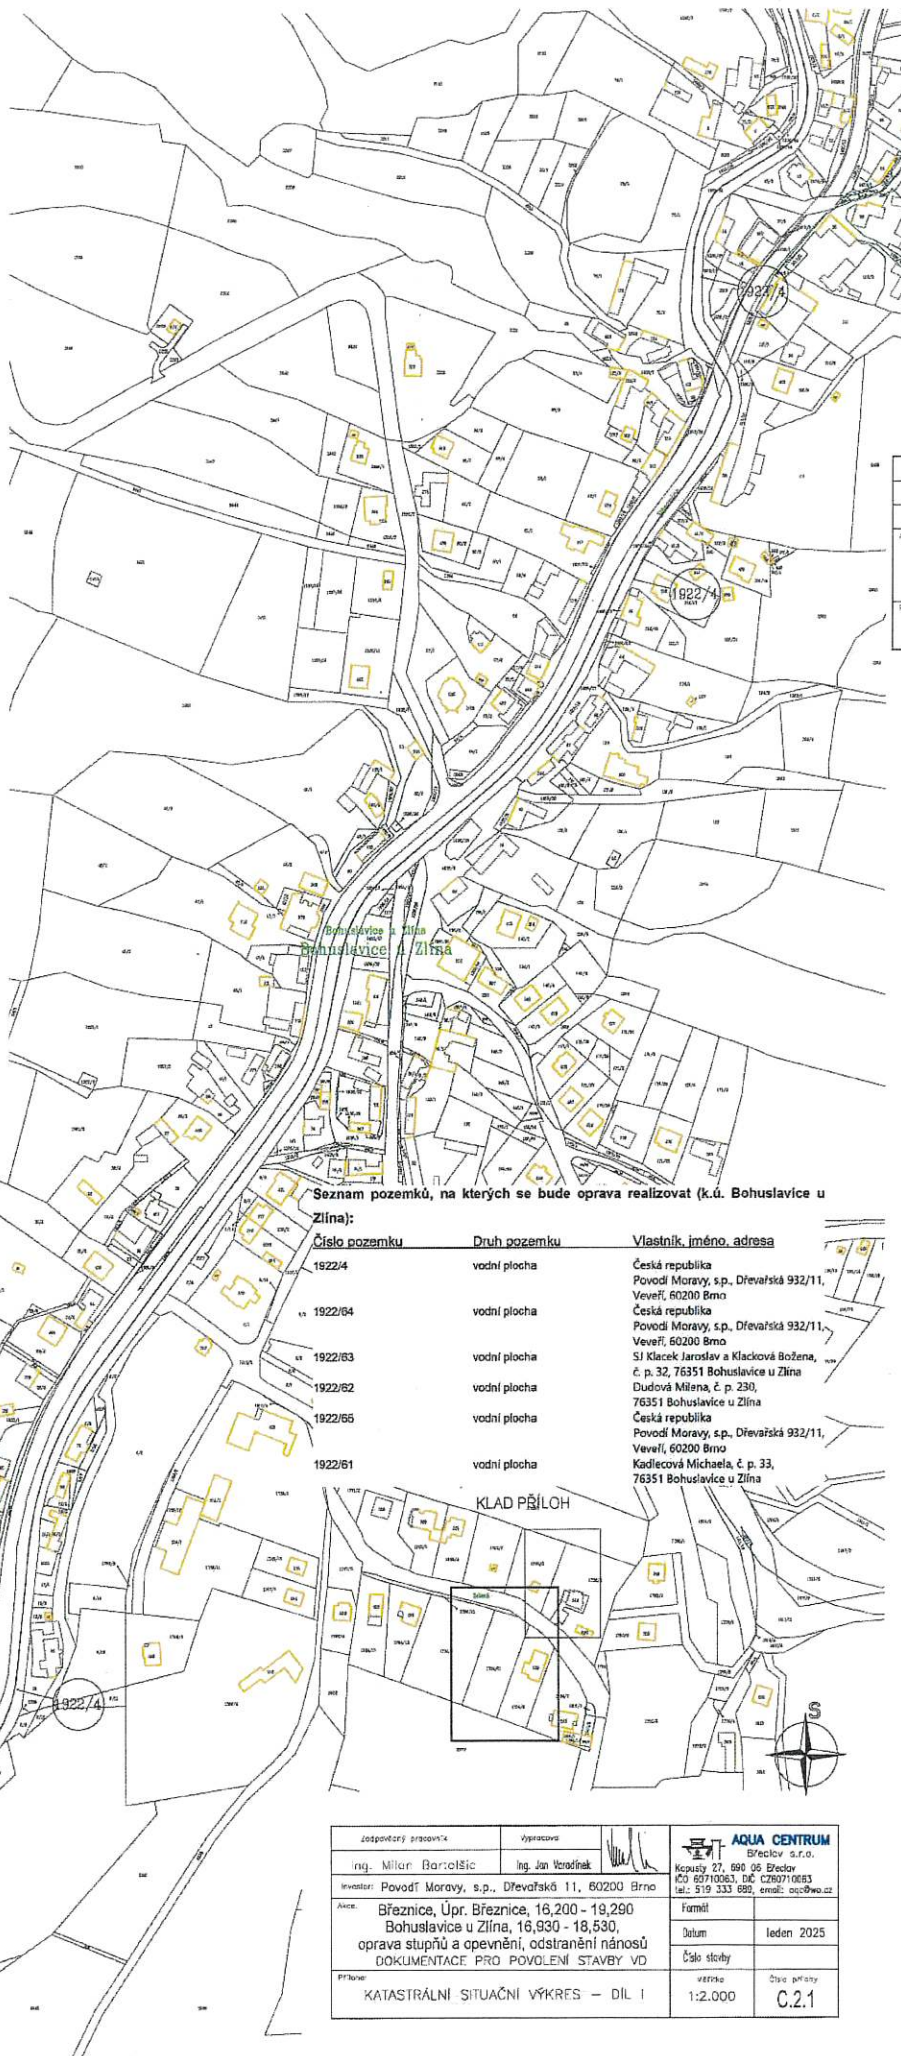

PSČ 763 51 Tel: 577 991 001  
IČ: 00283789 DIČ: CZ00283789

3) JUDOVÁ MILENA  
BOHUSLAVICE U LITNA g.p. 230

4) KADLECOVÁ MICHAELA  
BOHUSLAVICE UZLIŇA č.p. 33  
*Kade*



Číslo pozemku	Druh pozemku	Vlastník, jméno, adresa
1522/4	vodní plocha	Česká republika Povodí Moravy, s.p., Dřevařská 932/11, Veverří, 60200 Brno
1922/64	vodní plocha	Česká republika Povodí Moravy, s.p., Dřevařská 932/11, Veverří, 60200 Brno
1922/63	vodní plocha	St Klacek Jaroslav a Klacková Božena, č. p. 32, 76351 Bohuslavice u Zlína
1922/62	vodní plocha	Dudová Milena, č. p. 230, 76351 Bohuslavice u Zlína
1922/66	vodní plocha	Česká republika Povodí Moravy, s.p., Dřevařská 932/11, Veverří, 60200 Brno
1922/61	vodní plocha	Kadlecová Michaela, č. p. 33, 76351 Bohuslavice u Zlína

Zasposobení pracovníka		Výpracováno		 <b>AQUA CENTRUM</b> Brno s.r.o. Kupačkův 27, 602 00 Brno IČ: 65710033, DIČ: CZ65710033 tel.: 519 333 680, email: oco@oocb.cz
Ing. Milan Barišević		Ing. Jan Vondráček		
Investitor	Povodň Moravy, s.p., Dřevačská 11, 60200 Brno		Formát	
Adresa	Břežnice, úpr. Břežnice, 16 200 - 19 290 Bohuslavice u Zlína, 16 930 - 18 530, oprava stupňů a opevnění, odstranění nánosů DOKUMENTACE PRO POVOLENÍ STAVBY VD		Datum	leden 2025
Průběh			Číslo stavy	
KATASTRÁLNÍ SITUAČNÍ VÝKRES – DÍL I			Měřítko	1:2.000
			Štátní příjmení	C.2.1