



B |

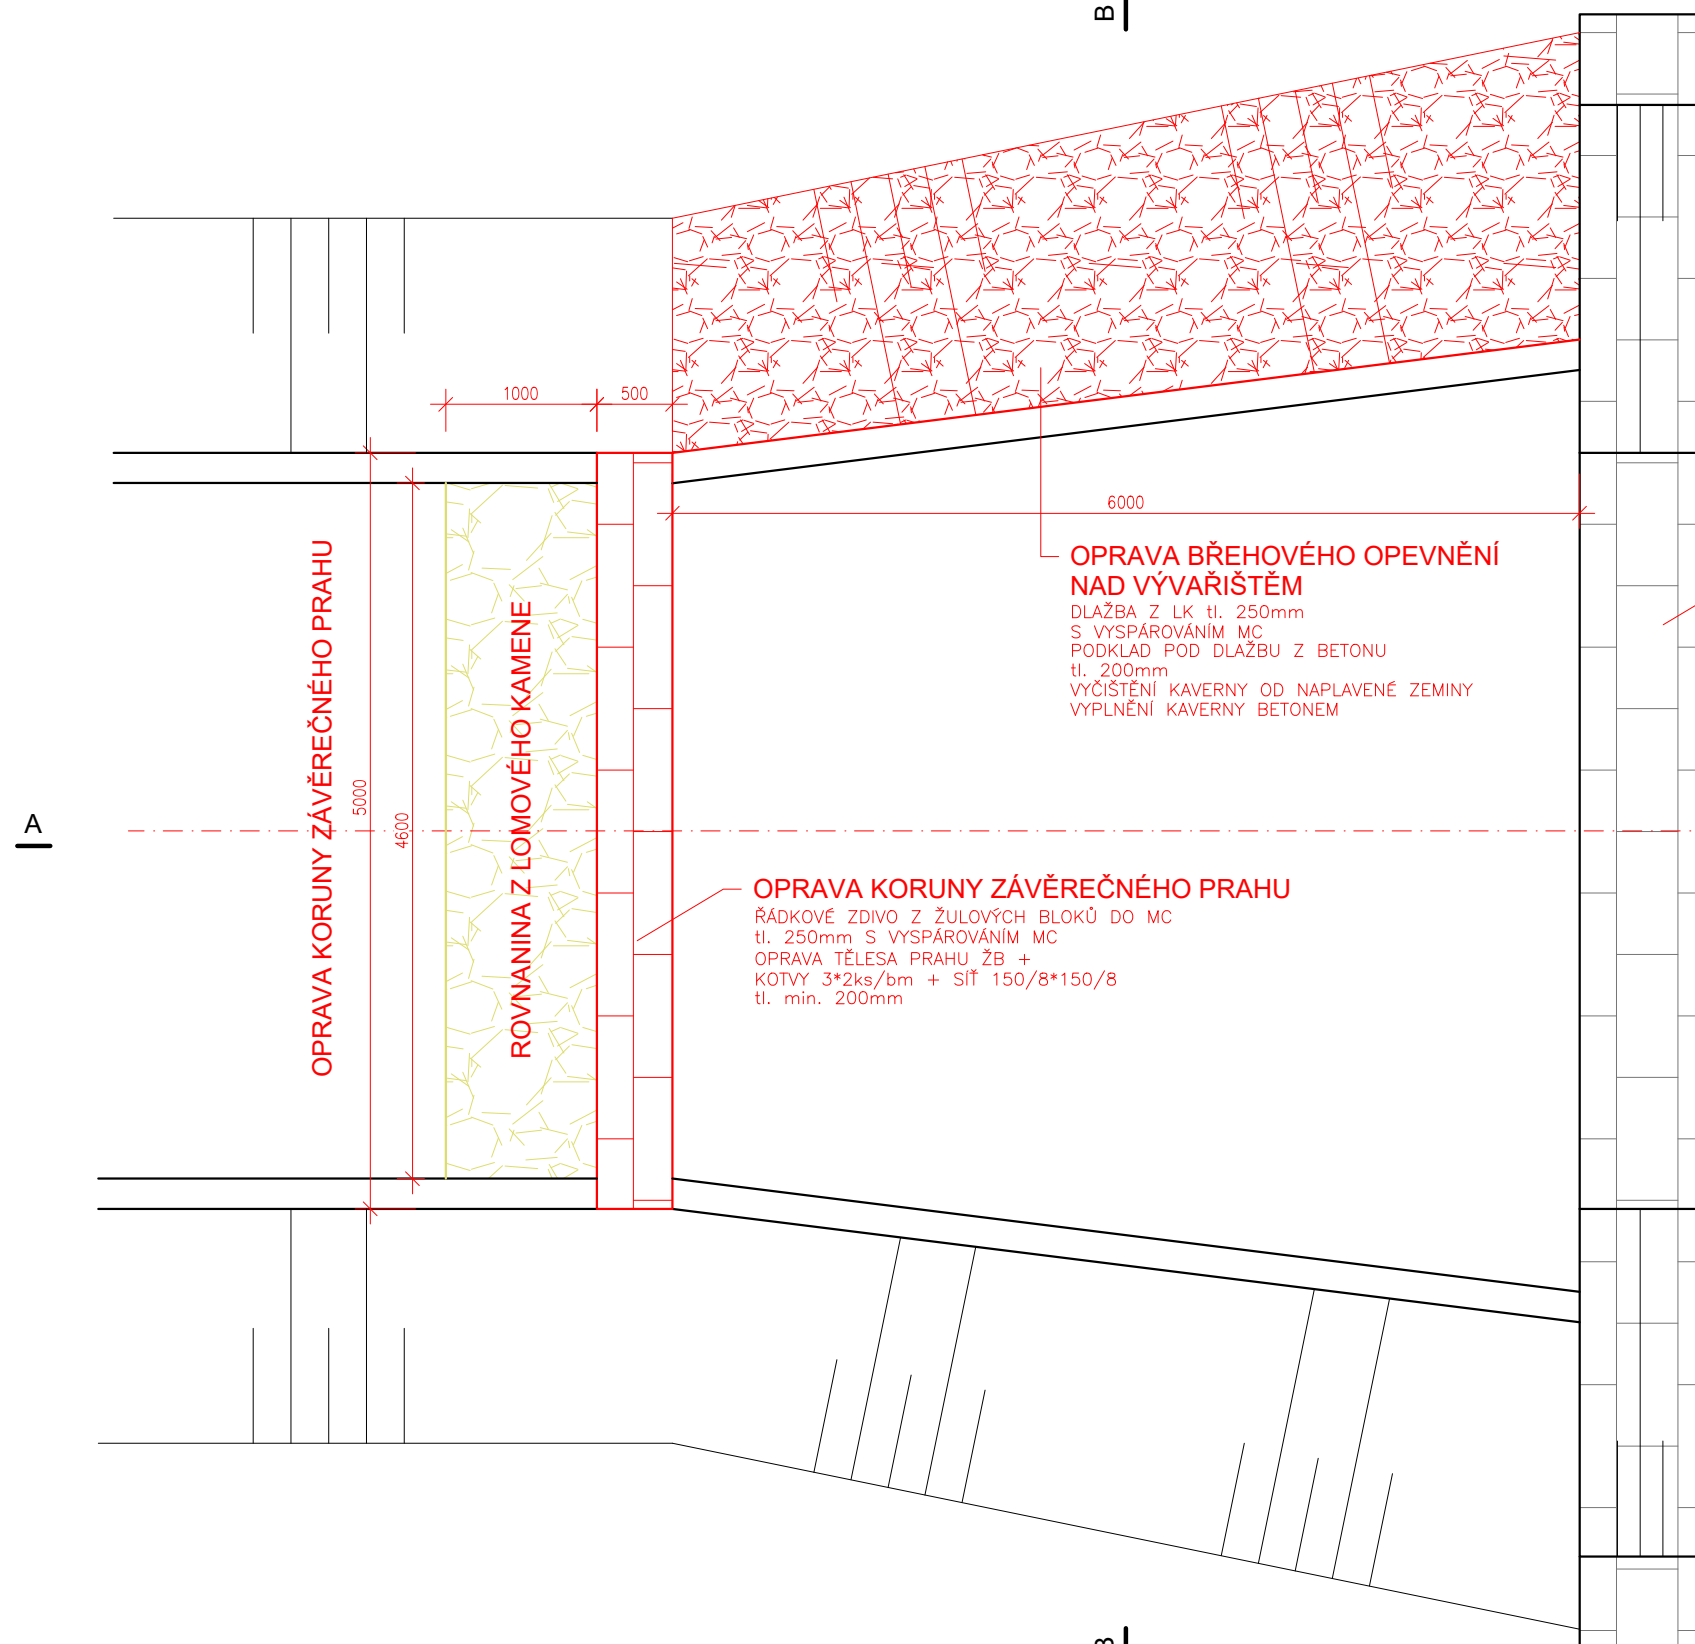

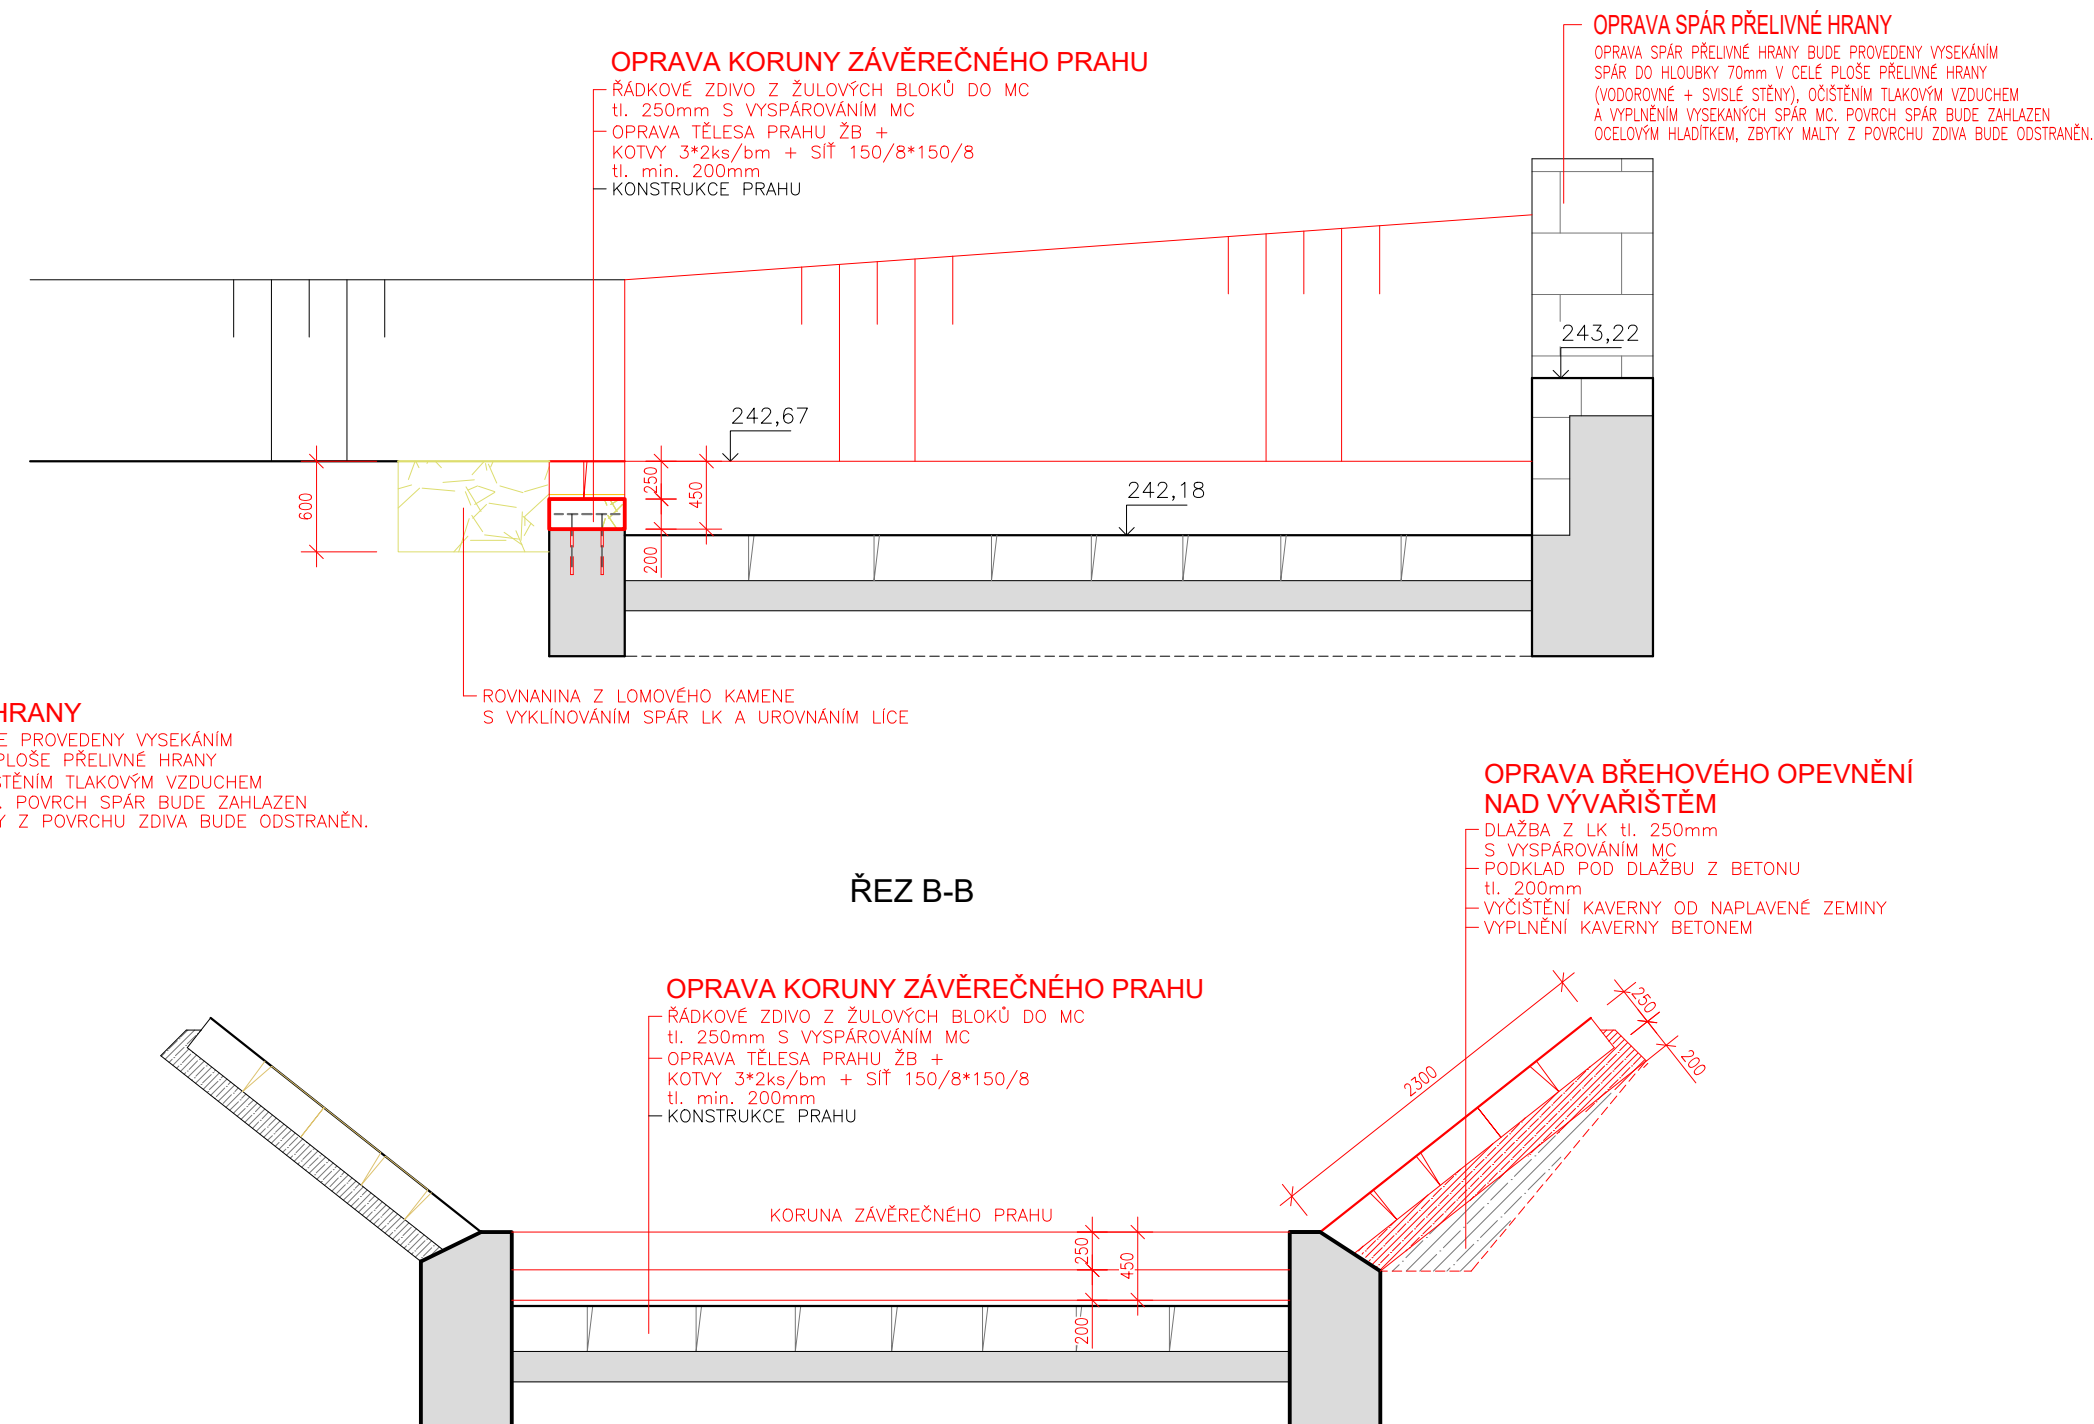

ŘEZ B-B



- VÝŠKA KORUNY OPRAVENÉHO ZÁVĚREČNÉHO PRAHU BUDE V ÚROVNI VÝŠKY KORUNY PATKY OPEVNĚNÍ SVAHU V MÍSTĚ PRAHU
- SKLON SVAHU OPRAVOVANÉHO OPEVNĚNÍ BUDE KOPIROVÁN SKLON SVAHU STÁVAJÍCÍHO OPEVNĚNÍ, NA KTERÉ BUDE OPRAVOVAVNĚ OPEVNĚNÍ NAVAZOVAT
- OPRAVOVANĚ OPEVNĚNÍ BUDE VÝŠKOVĚ NAVAZOVAT NA STÁVAJÍCÍ NEPORUŠNĚ OPEVNĚNÍ A VÝŠKU PŮVODNÍHO POŠKOZENÉHO OPEVNĚNÍ.

Před zahájením bouracích prací se provede zaměření nepoškozených částí úrovní koruny opravovaných konstrukcí, které budou následně v rámci opravy odstraněny (koruna přelivné hrany, koruna závěrečného prahu, koruna opevnění). Výšková úroveň těchto konstrukcí bude fixována ocelovými trny mimo opravovaný objekt na místě vylučující jejich poškození stavební činností. Následná oprava bude provedena do výškové úrovně původní konstrukce před jejím poškozením.

Zodpovědný pracovník	Vypracoval		 AQUA CENTRUM Břeclav s.r.o.
Ing. Milan Bartolšic	Ing. Jan Varadíněk		
Investor: Povodí Moravy, s.p., Dřevařská 11, 60200 Brno			Kapusty 27, 690 06 Břeclav IČO 60710063, DIČ CZ60710063 tel.: 519 333 689, email: aqc@wo.cz
Akce: Březnice, Úpr. Březnice, 16,200 - 19,290 Bohuslavice u Zlína, 16,930 - 18,530, oprava stupňů a opevnění, odstranění nánosů DOKUMENTACE PRO PROVÁDĚNÍ STAVBY			Formát Datum Číslo stavby
Příloha: SO03 - OPRAVA STUPŇŮ SPÁDOVÝ STUPEŇ V ř.km 16,967			Měřítko 1:50 Číslo přílohy D.1.1.3.7