


VZOROVÝ PŘÍČNÝ ŘEZ

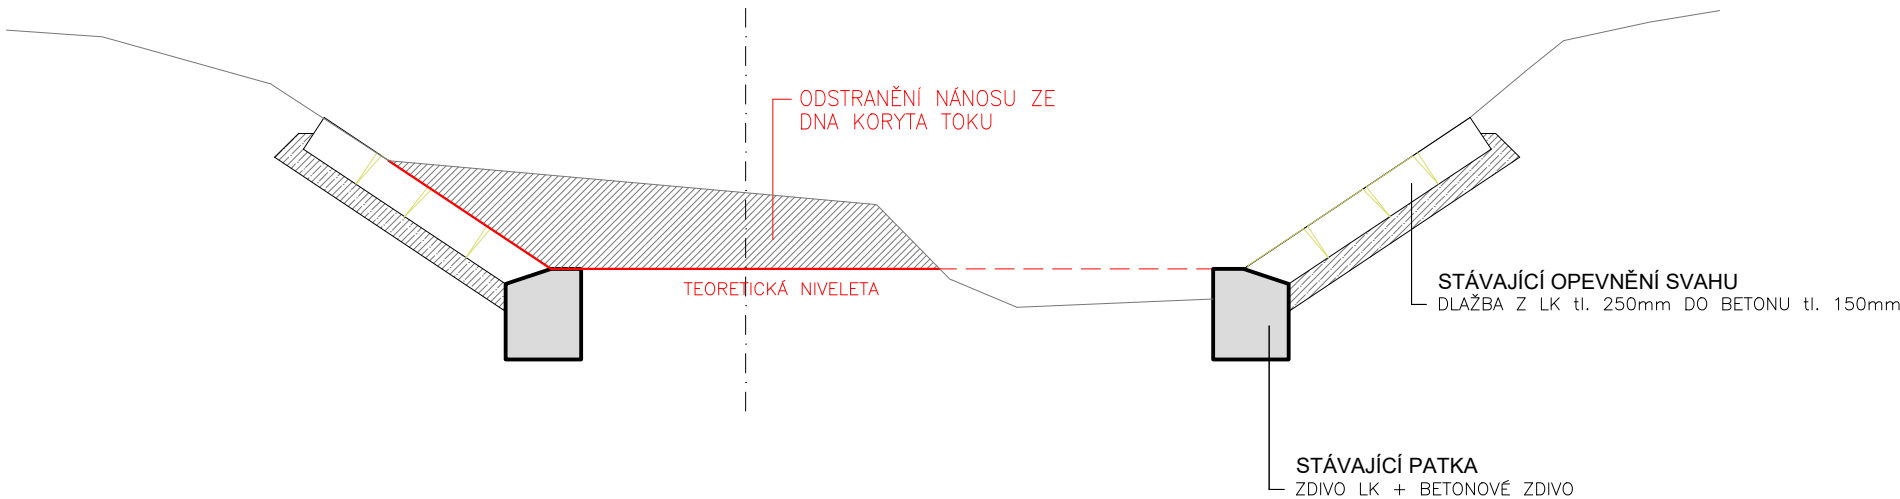

- POZNÁMKA:**
- ODSTRANĚNÍ NÁNOSU SE PROVEDE NA ÚROVNI KORUNY PATY OPEVNĚNÍ SVAHU (TEORET. NIVELETA) A NA ÚROVNI PLÁNĚ OPEVNĚNÍ SVAHU. VÝKOPOVÉ PRÁCE BUDOU PROVÁDĚNY STROJNE V KOMBINACI S RUČNÍM VÝKOPEM TAK, ABY NEBYLO STÁVAJÍCÍ OPEVNĚNÍ POŠKOŽENO
 - DO PROFILU DŇA POD ÚROVNI TEORET. NIVELETY SE NEBUDE ZASAHOVAT

Zodpovědný pracovník	Vypracoval	 AQUA CENTRUM Břeclav s.r.o. Kapusty 27, 690 06 Břeclav IČO 60710063, DIČ CZ60710063 tel.: 519 333 689, email: aqc@wo.cz	
Ing. Milan Bartolšic	Ing. Jan Varadínek		
Investor: Povodí Moravy, s.p., Dřevařská 11, 60200 Brno		Formát	
Akce: Březnice, Úpr. Březnice, 16,200 - 19,290 Bohuslavice u Zlína, 16,930 - 18,530, oprava stupňů a opevnění, odstranění nánosů DOKUMENTACE PRO PROVÁDĚNÍ STAVBY		Datum	červen 2025
		Číslo stavby	
Příloha: SO01 - ODSTRANĚNÍ NÁNOSŮ VZOROVÝ PŘÍČNÝ ŘEZ		Měřítko 1:50	Číslo přílohy D.1.1.3.5