


VZOROVÝ PŘÍČNÝ ŘEZ

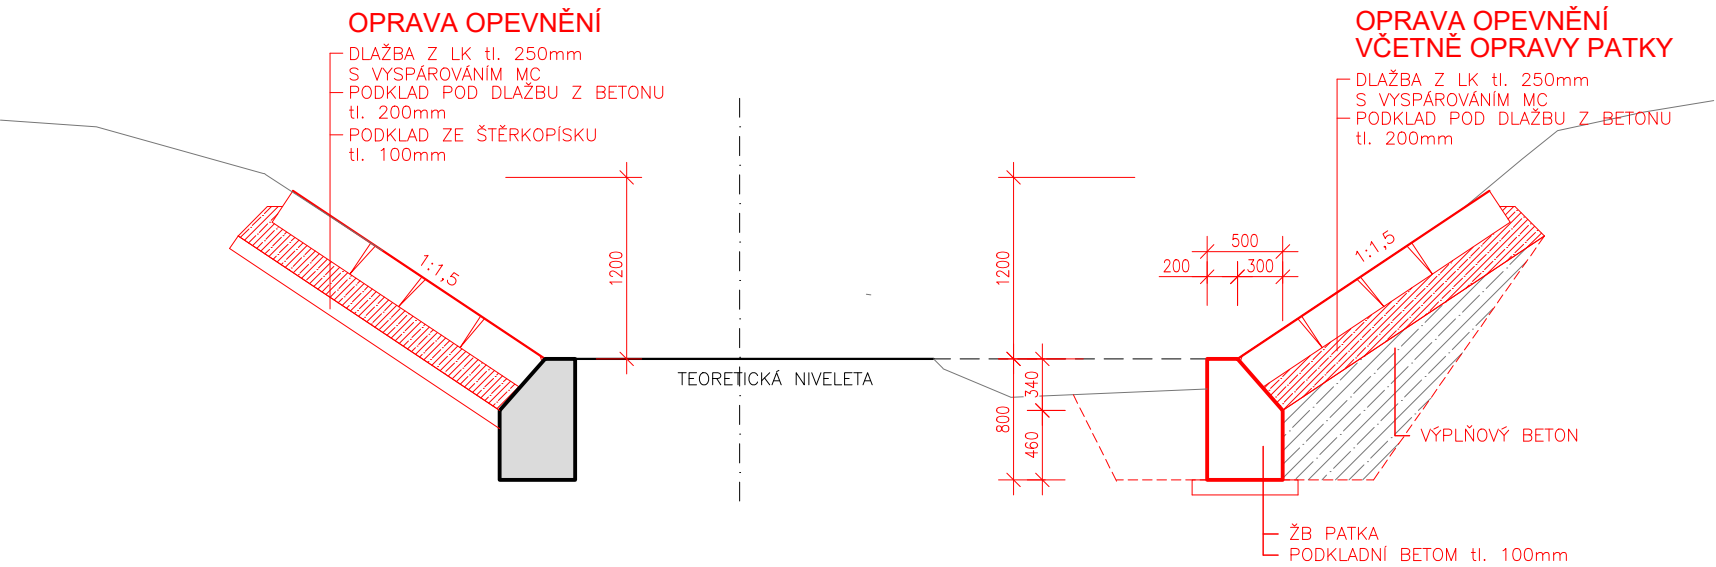

- POZNÁMKA:**
- PŘED ZAHÁJENÍM OPRAVY SE ROZEBERE STÁVAJÍCÍ UVOLNĚNÁ DLAŽBA V PLOŠE PORUCHY.
 - LOMOVÝ KÁMEN BUDE OČIŠTĚN A POUŽIT ZPĚT DO OPTAVOVANÉ KONSTRUKCE DLAŽBY
 - SPÁRY BUDOU VYPLNĚNY MC, POVRCH SPÁR BUDE ZAHLAZEN OCELOVÝM HLADÍTKEM.
 - STAVEBNÍ JÁMY ZA RUBOVÝM LÍCEM PATKY BUDE NA ÚROVEŇ ZÁKLADOVÉ SPÁRY BETONOVÉHO PODKLADU POD OPEVNĚNÍ VYPLNĚNA BETONEM

Zodpovědný pracovník	Vypracoval	 AQUA CENTRUM Břeclav s.r.o. Kapusty 27, 690 06 Břeclav IČO 60710063, DIČ CZ60710063 tel.: 519 333 689, email: aqc@wo.cz	
Ing. Milan Bartolšic	Ing. Jan Varadínek		
Investor: Povodí Moravy, s.p., Dřevařská 11, 60200 Brno		Formát	
Akce: Březnice, Úpr. Březnice, 16,200 - 19,290 Bohuslavice u Zlína, 16,930 - 18,530, oprava stupňů a opevnění, odstranění nánosů DOKUMENTACE PRO PROVÁDĚNÍ STAVBY		Datum	červen 2025
		Číslo stavby	
Příloha:	SO02 - OPRAVA OPEVNĚNÍ VZOROVÝ PŘÍČNÝ ŘEZ	Měřítko 1:50	Číslo přílohy D.1.1.3.6