

SOUHLAS S REALIZACÍ AKCE

1) ODEC BOHUSLAVICE U ZLÍNA

OBEC BOHUSLAVICE U ZLÍNA

BOHUSLAVICE u Zlína

okres Zlín

PSČ 763 51 Tel: 577 991 001

IČ: 00283789 DIČ: CZ00283789

2) SJ KLACEK JAROSLAV

A KLACKOVÁ BOŽENA


BOHUSLAVICE U ZLÍNA č.p. 32

3) DUDOVÁ MILENA

BOHUSLAVICE U ZLÍNA č.p. 230

4) KADLECOVÁ MICHAELA

BOHUSLAVICE U ZLÍNA č.p. 33

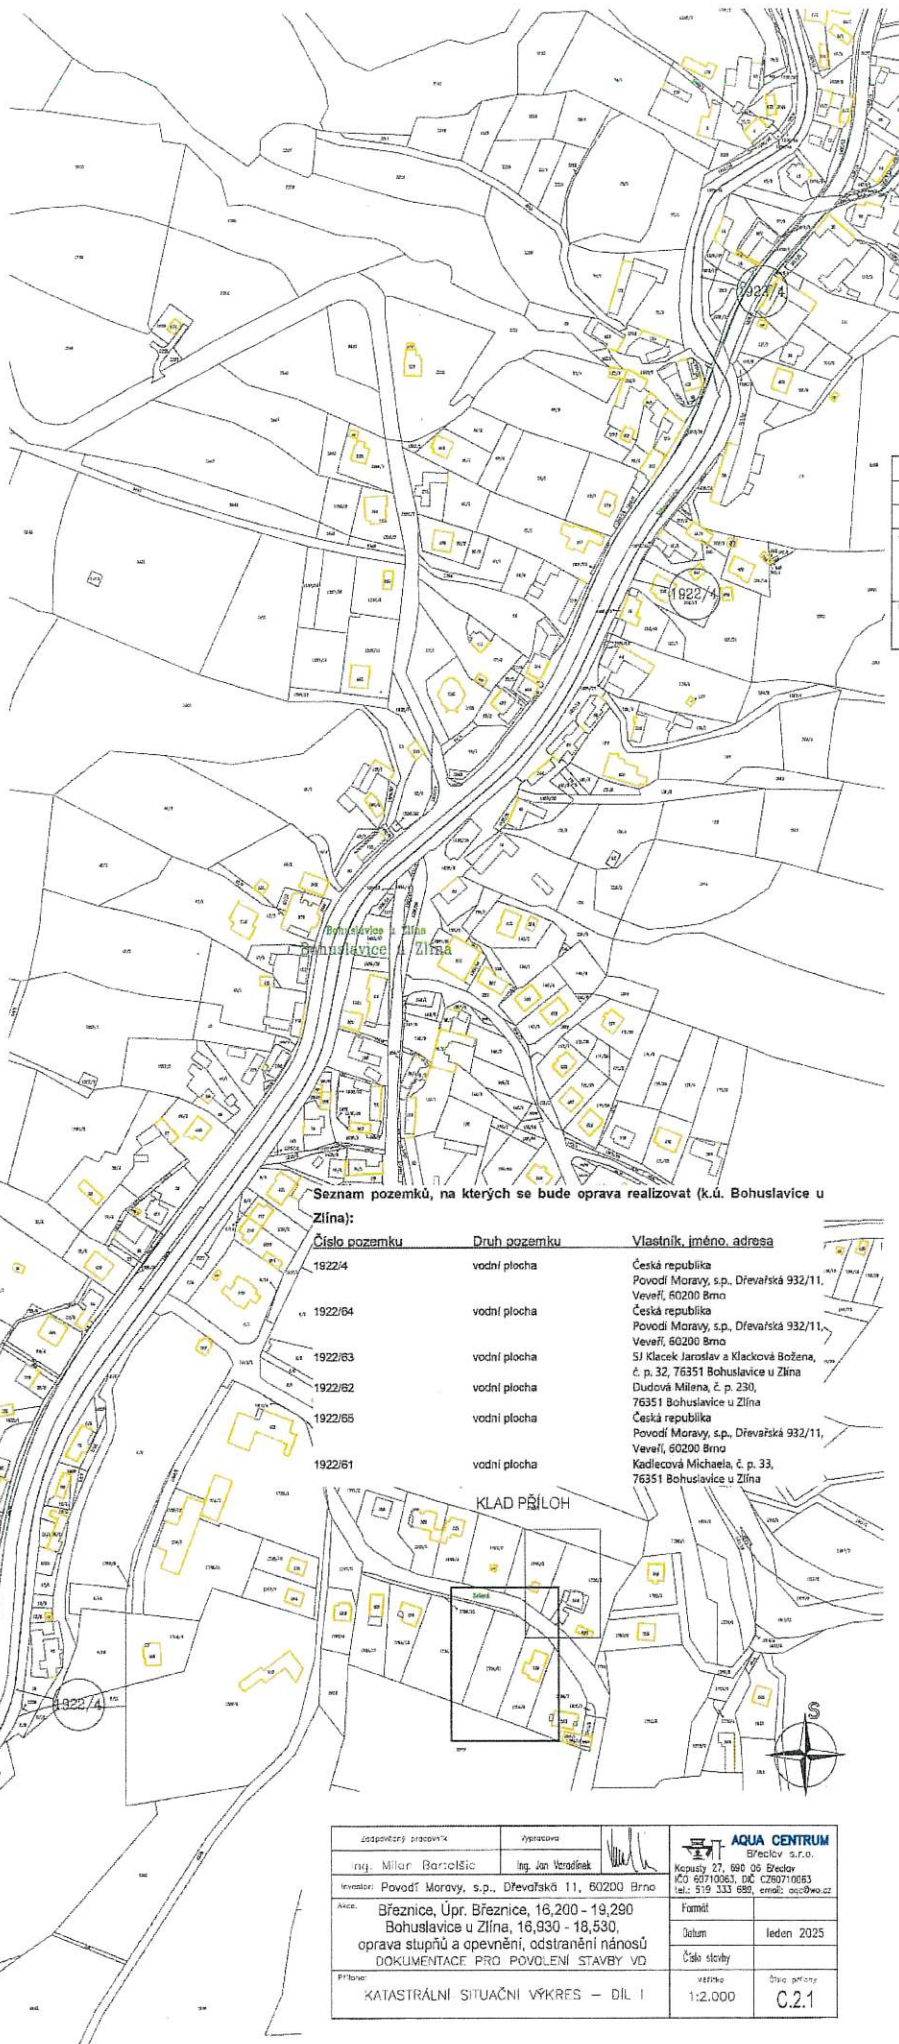

Seznam pozemků, na kterých se bude oprava realizovat (k.ú. Bohuslavice u Zlína):

Číslo pozemku	Druh pozemku	Vlastník, jméno, adresa
1922/4	vodní plocha	Česká republika Povodí Moravy, s.p., Dřevařská 932/11, Veveří, 60200 Brno
1922/64	vodní plocha	Česká republika Povodí Moravy, s.p., Dřevařská 932/11, Veveří, 60200 Brno
1922/63	vodní plocha	SJ Klacek Jaroslav a Klacková Božena, č.p. 32, 76351 Bohuslavice u Zlína
1922/62	vodní plocha	Dudová Milena, č.p. 230, 76351 Bohuslavice u Zlína
1922/65	vodní plocha	Česká republika Povodí Moravy, s.p., Dřevařská 932/11, Veveří, 60200 Brno
1922/61	vodní plocha	Kadlecová Michaela, č.p. 33, 76351 Bohuslavice u Zlína

KLAD PŘÍLOH

zastupitelé pracovníků	významová	
ing. Miloslav Baroš	ing. Jan Vondráček	
investor: Povodí Moravy, s.p., Dřevařská 11, 60200 Brno		
akce: Březnice, Úpr. Březnice, 16,200 - 19,290 Bohuslavice u Zlína, 16,930 - 18,530, oprava stupňů a opevnění, odstranění nánosů DOKUMENTACE PRO POVOLENÍ STAVBY VD		
průběh:	KATASTRÁLNÍ SITUACNÍ VÝKRES - DIL I	
	1:2.000	0.2.1

AQUA CENTRUM
Břeclav s.r.o.
Kopřivice 27, 690 09 Břeclav
IČO 60710063, DIČ CZ60710063
tel: 519 333 680, email: aqc@wco.cz

Fornel
Datum leden 2025
Číslo stavy