




PF 1  
M 1:100

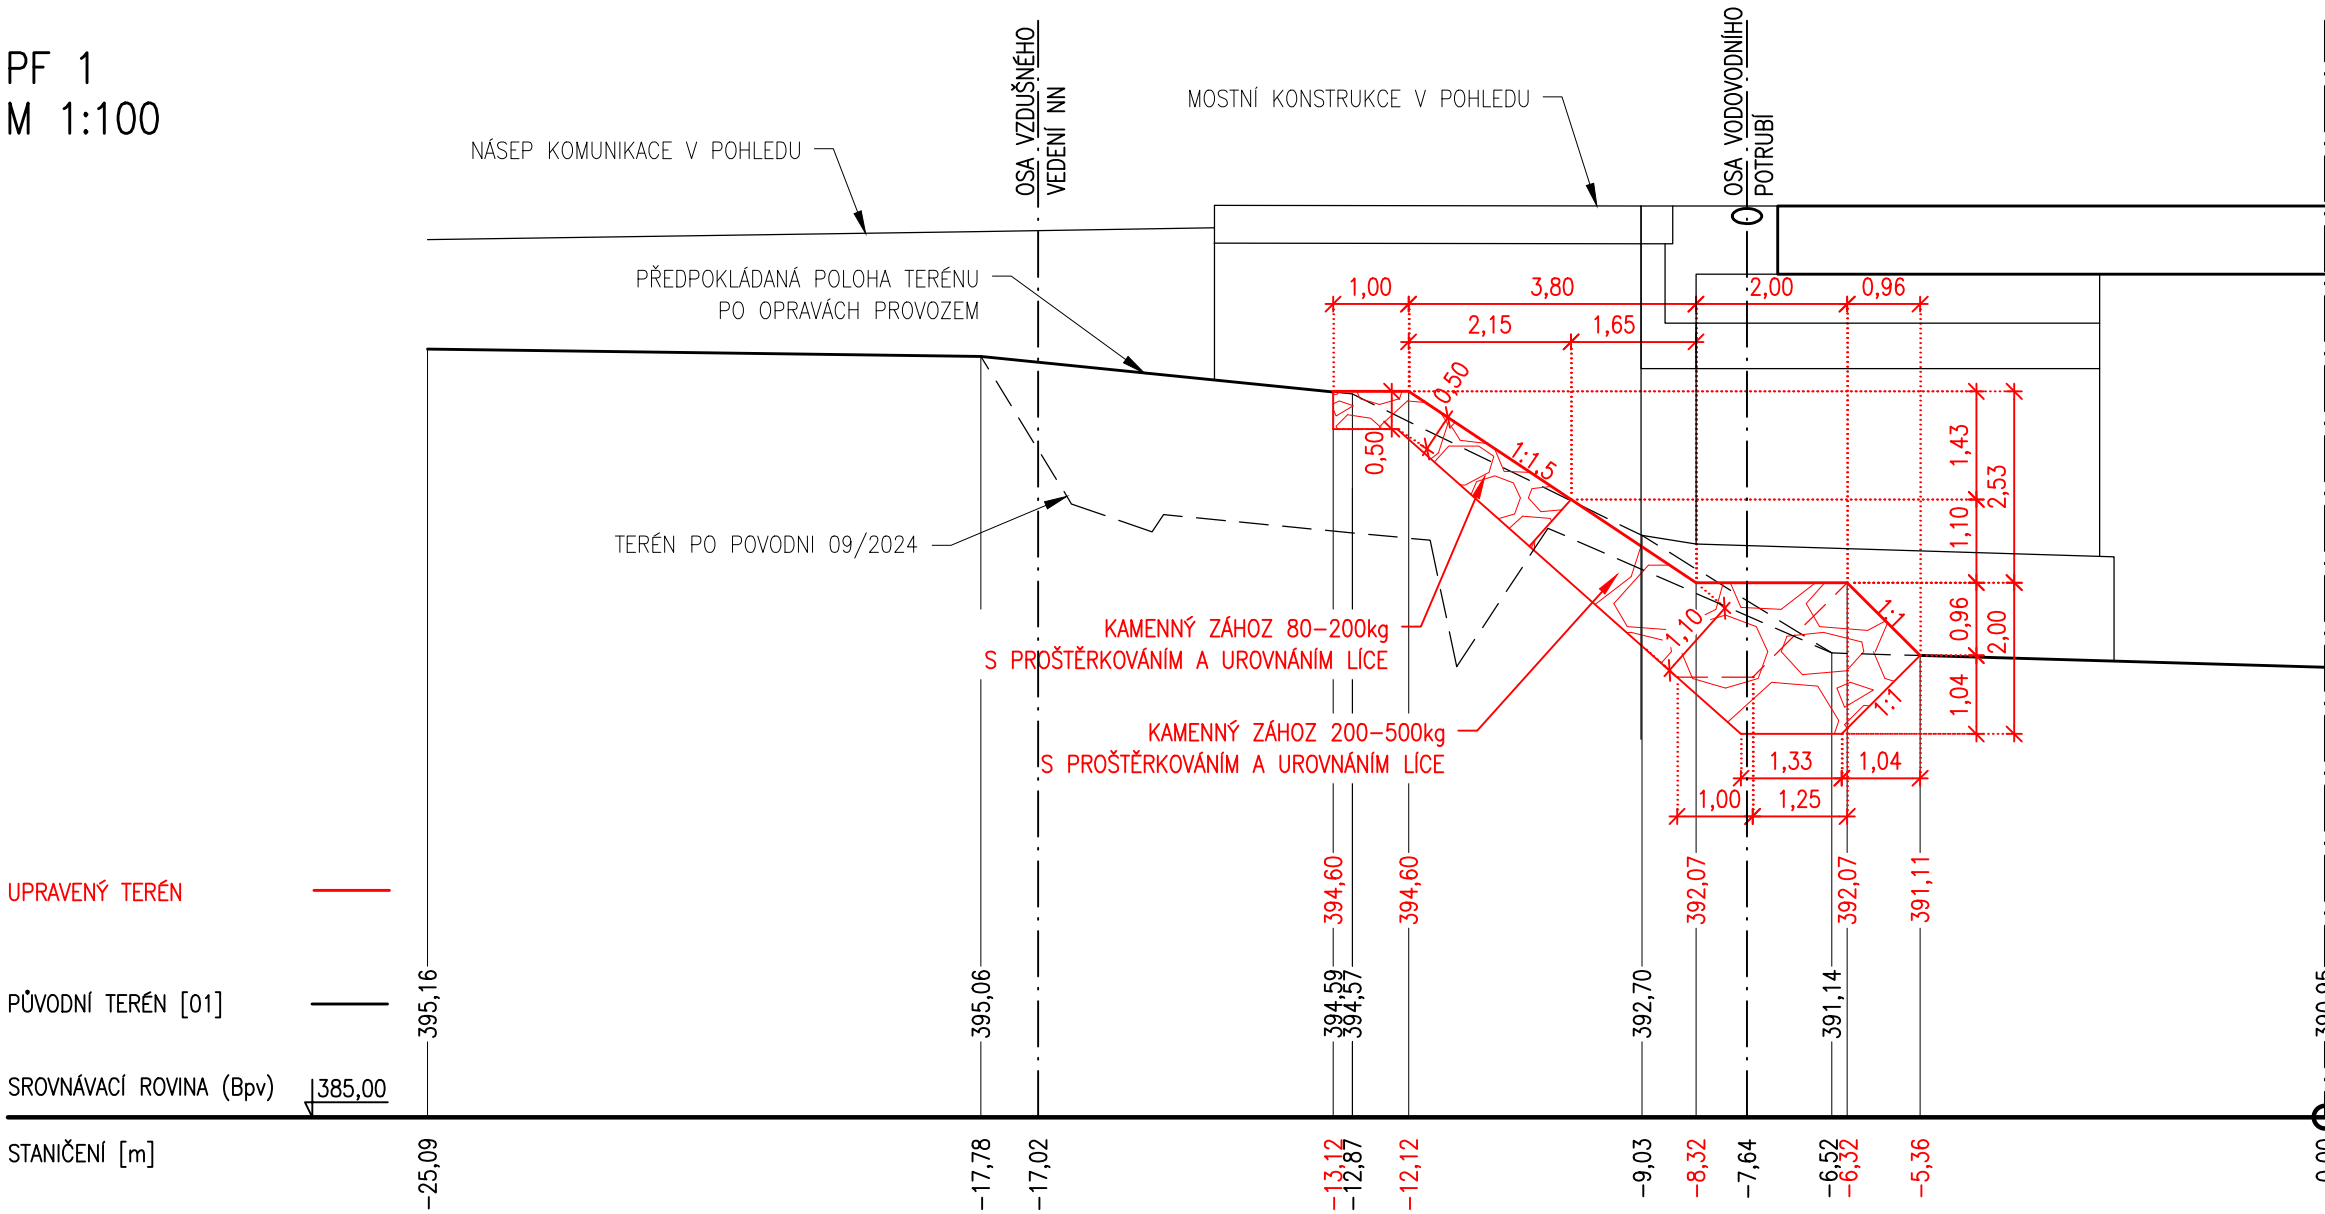


PF 2  
M 1:100

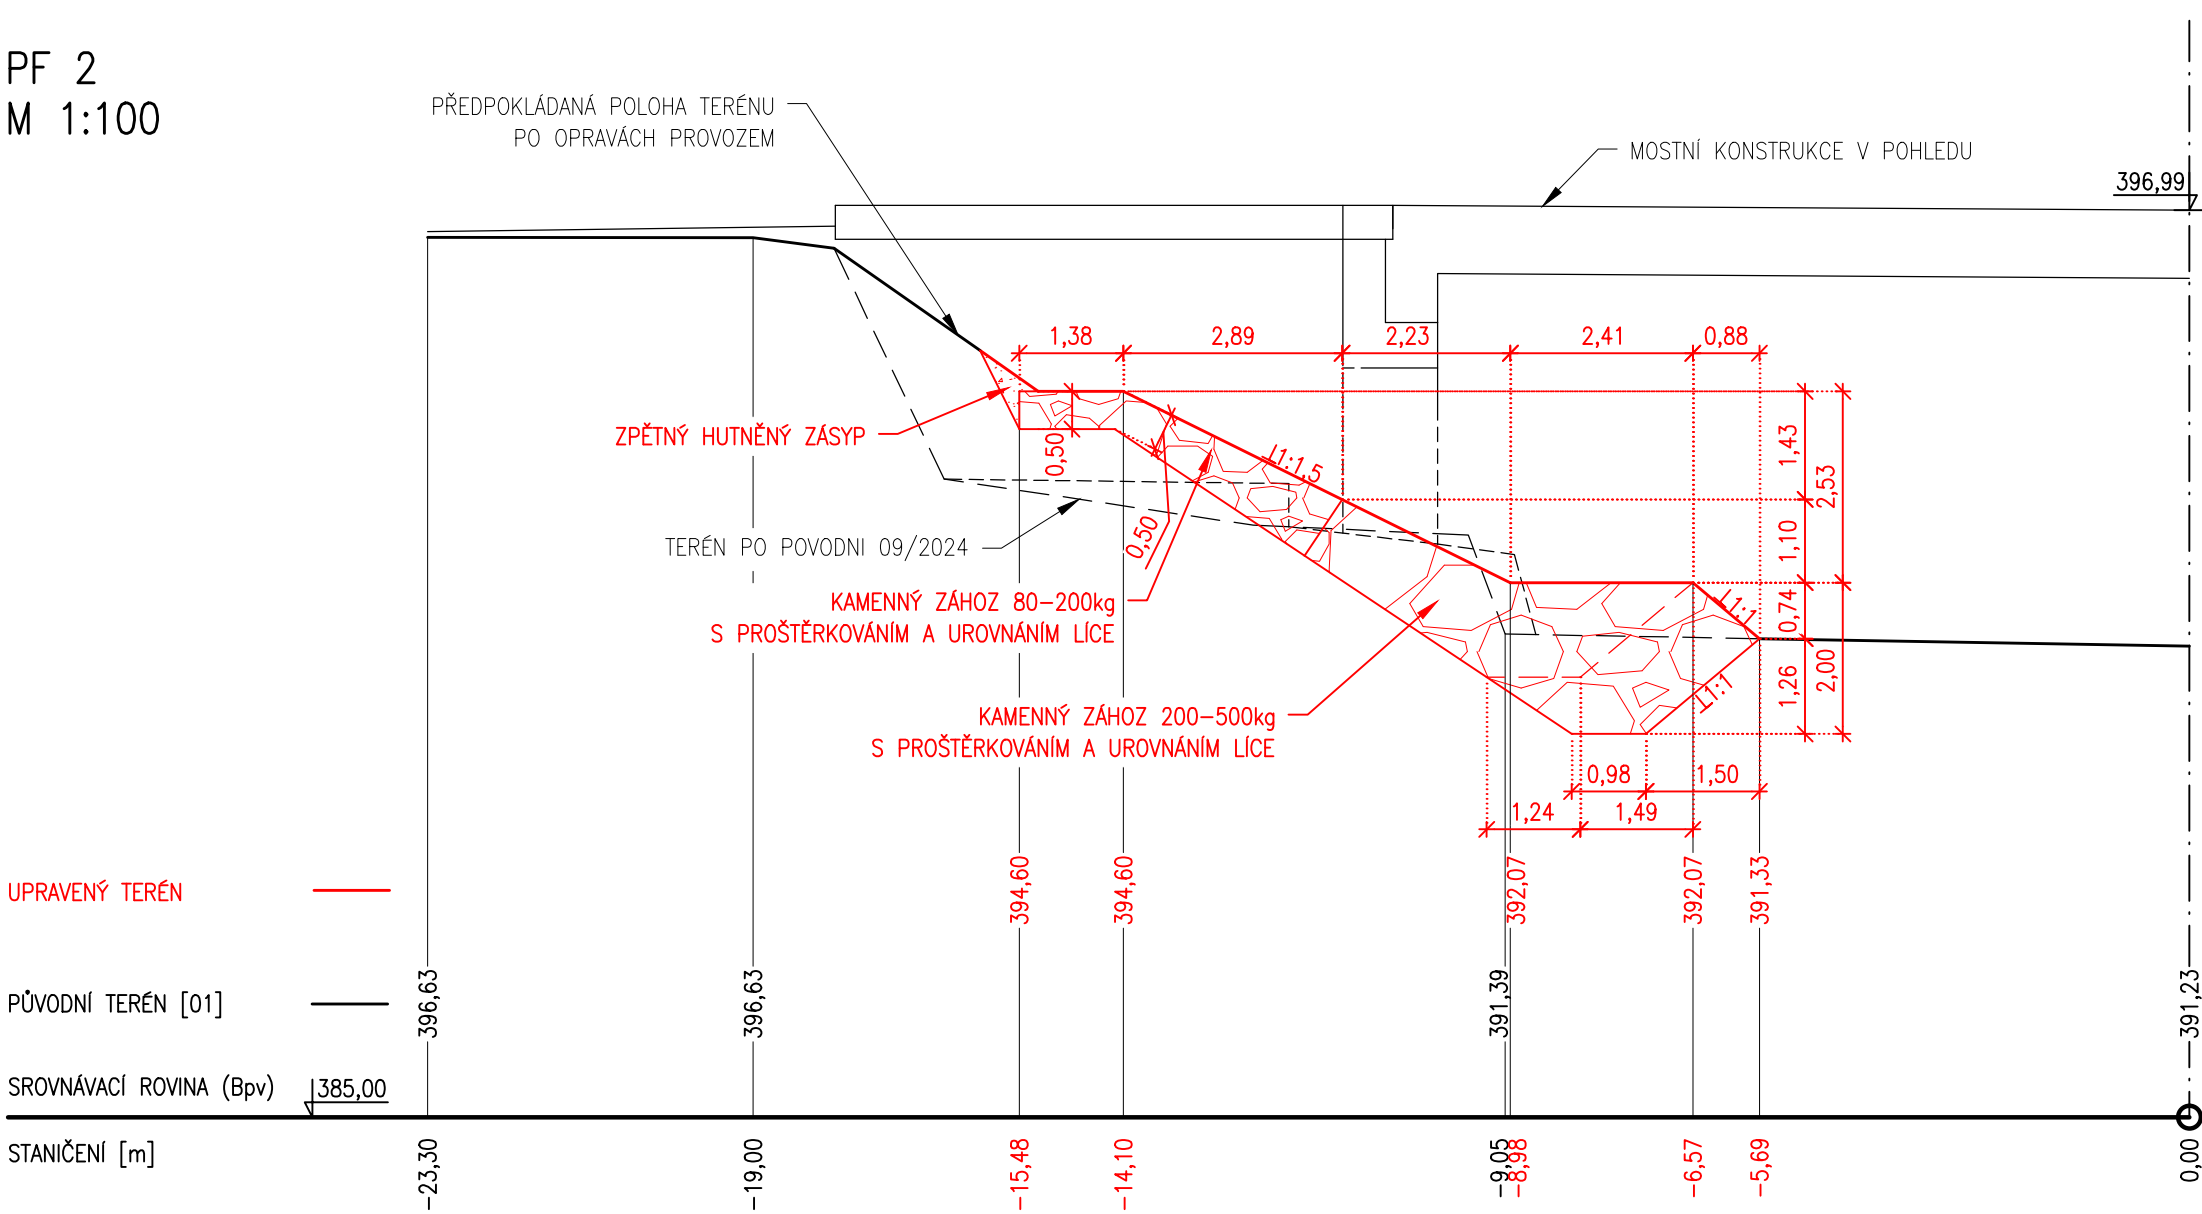

PF 3  
M 1:100

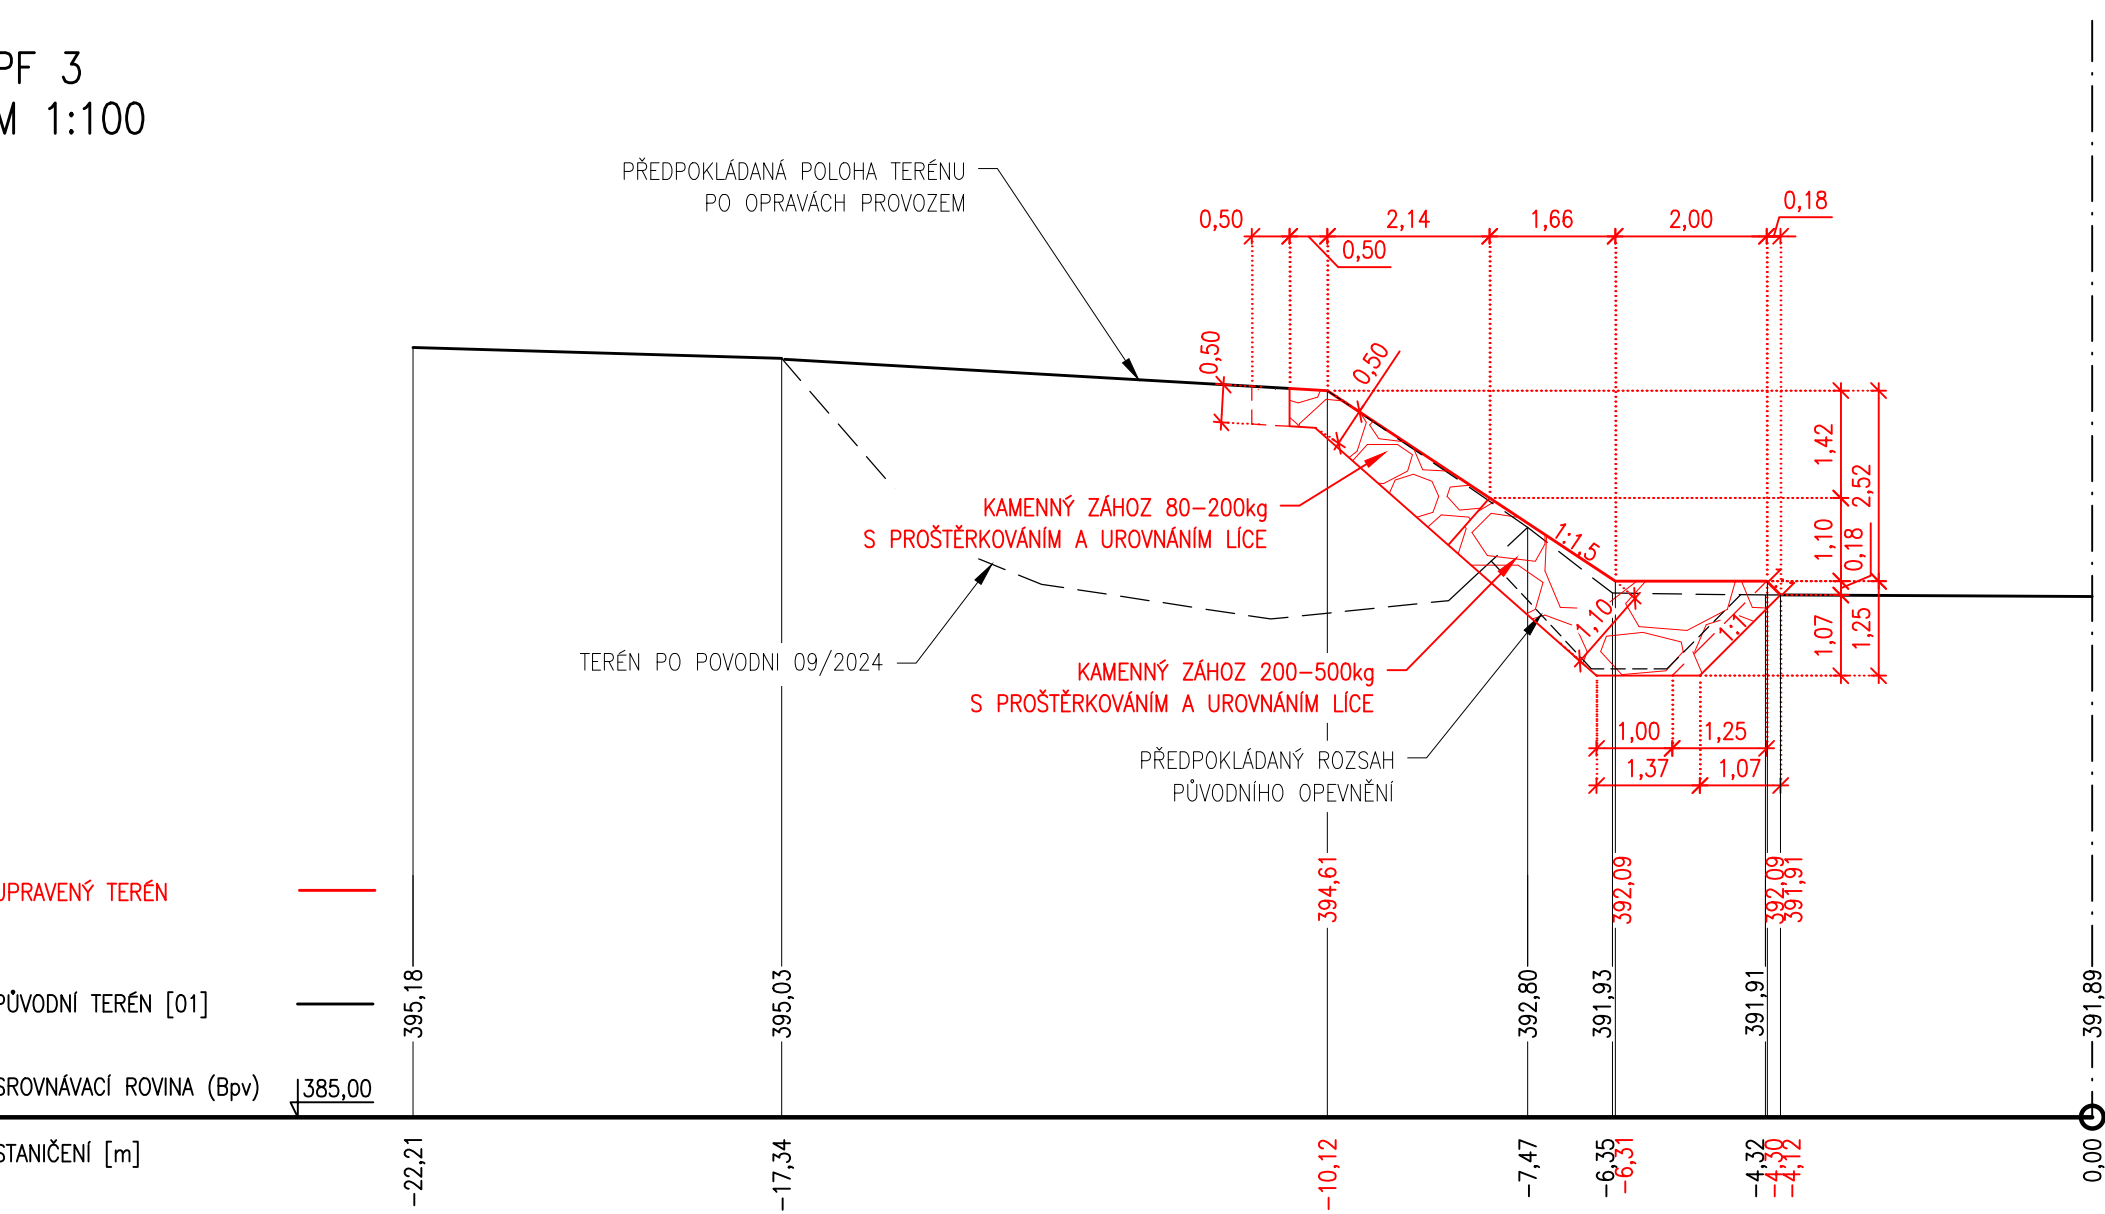

PF 4  
M 1:100

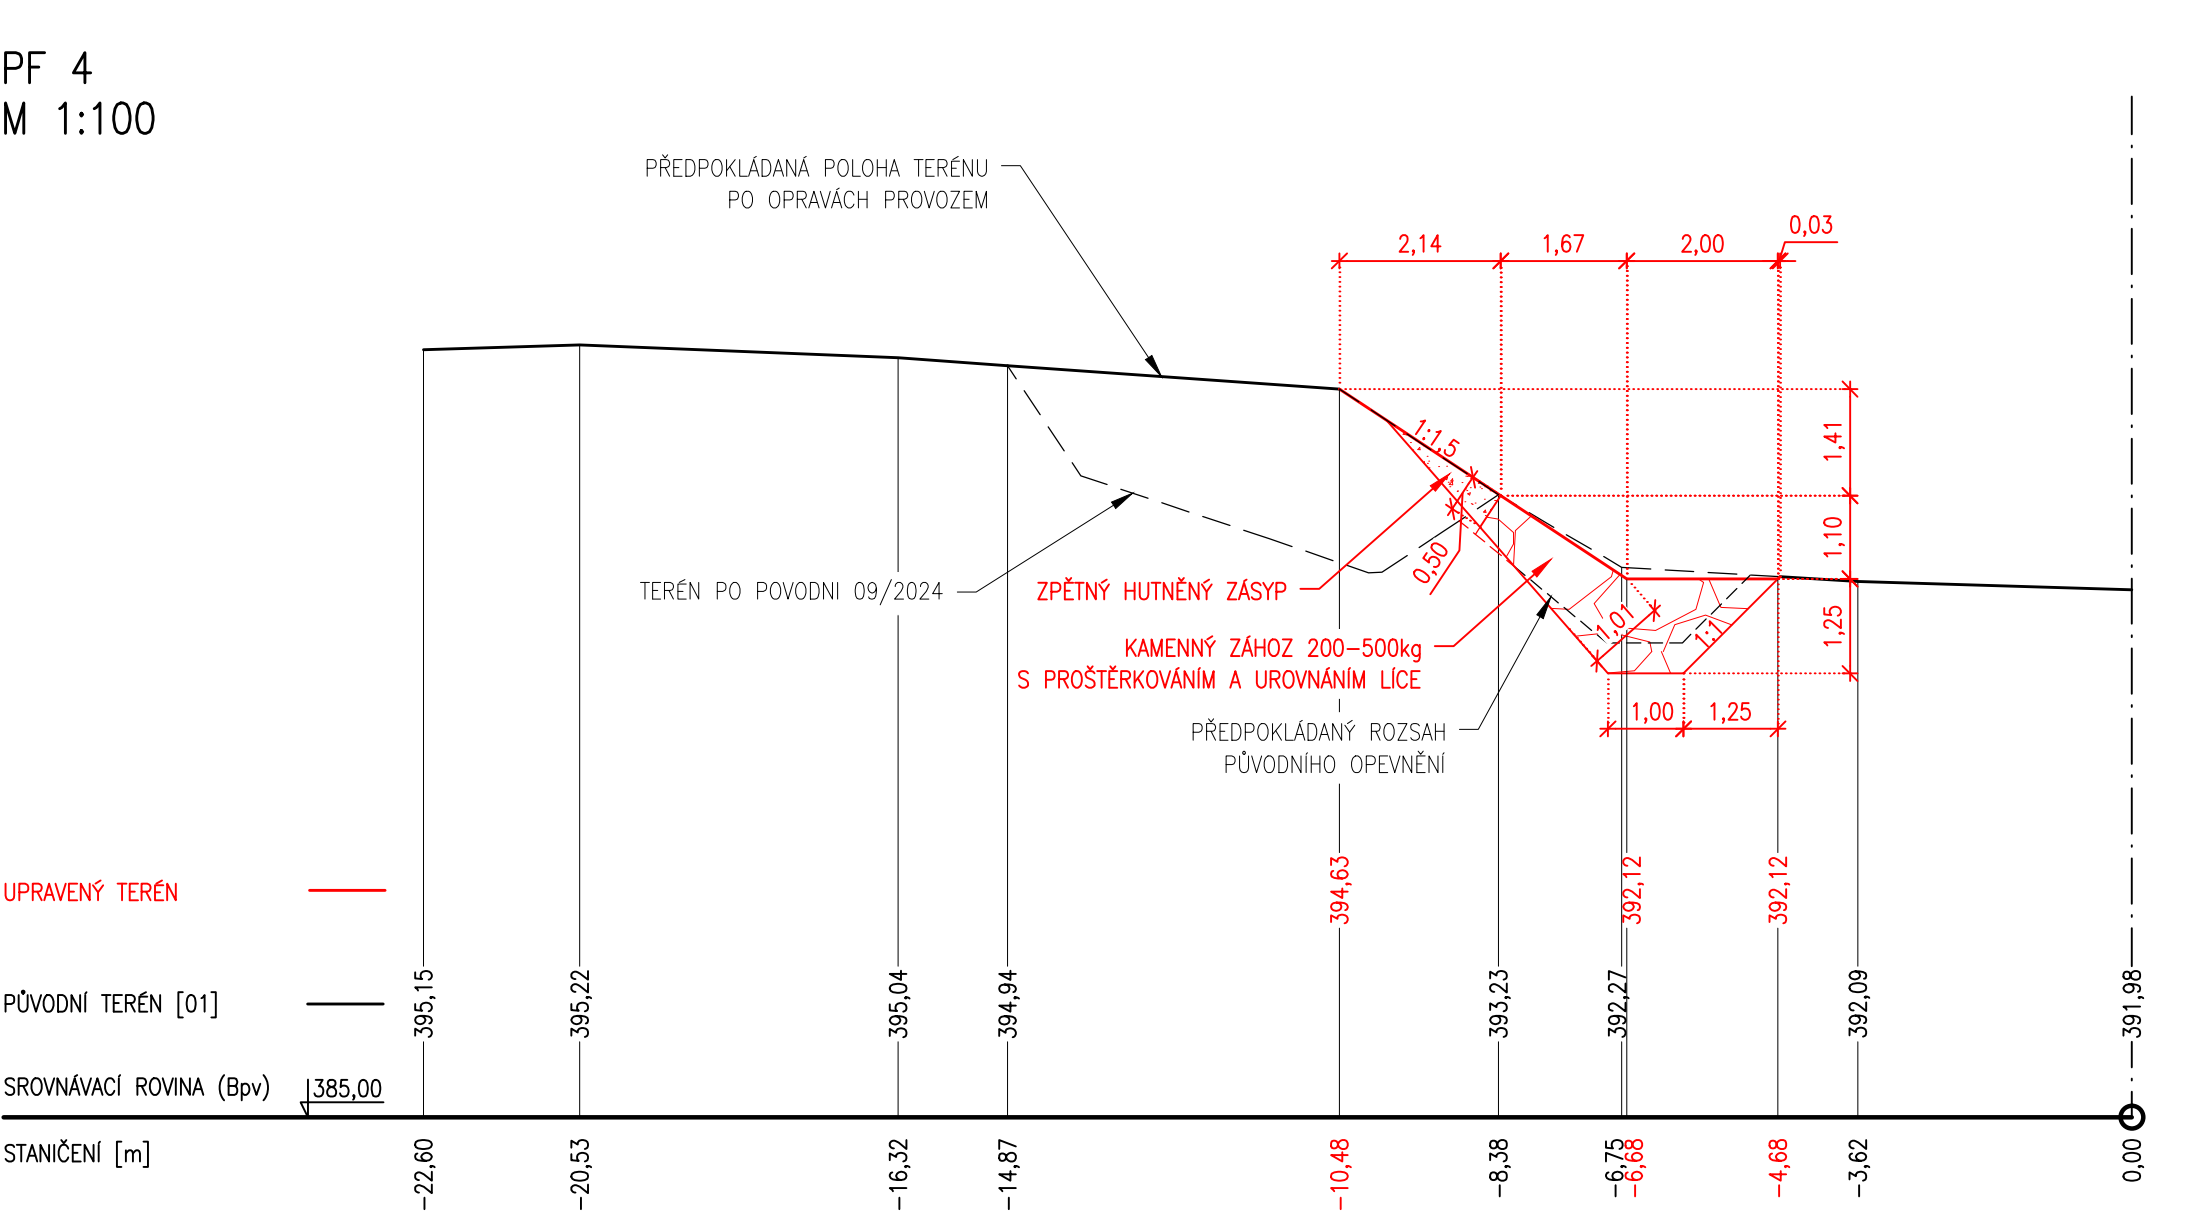

SOUŘADNÝ SYSTÉM JTSK		
VÝŠKOVÝ SYSTÉM B.p.v.		
Golík V.H., s. r. o., Ing. Pavel Golík, Babice nad Svitavou 162 66401, tel: 734 136 339, e-mail: golik@golikvh.cz		
Objednatel: Povodí Odry, s. p.	Stupeň dokumentace: DOS v podrobnosti DPS	Datum / č. zakázky: 02/2025 / s24_08
Vedoucí projektant: Ing. Pavel Golík	Odpovědný projektant: Ing. Jiří Čejp	Vypracoval: Ing. Jiří Čejp
Akce: Oprava povodňových škod v obci Nové Heřminovy Úsek č.6 a č.7		Souprava č.:
Příloha: B.5.2 Vzorové příčné řezy – úsek č.6		Meřítko: 1:100