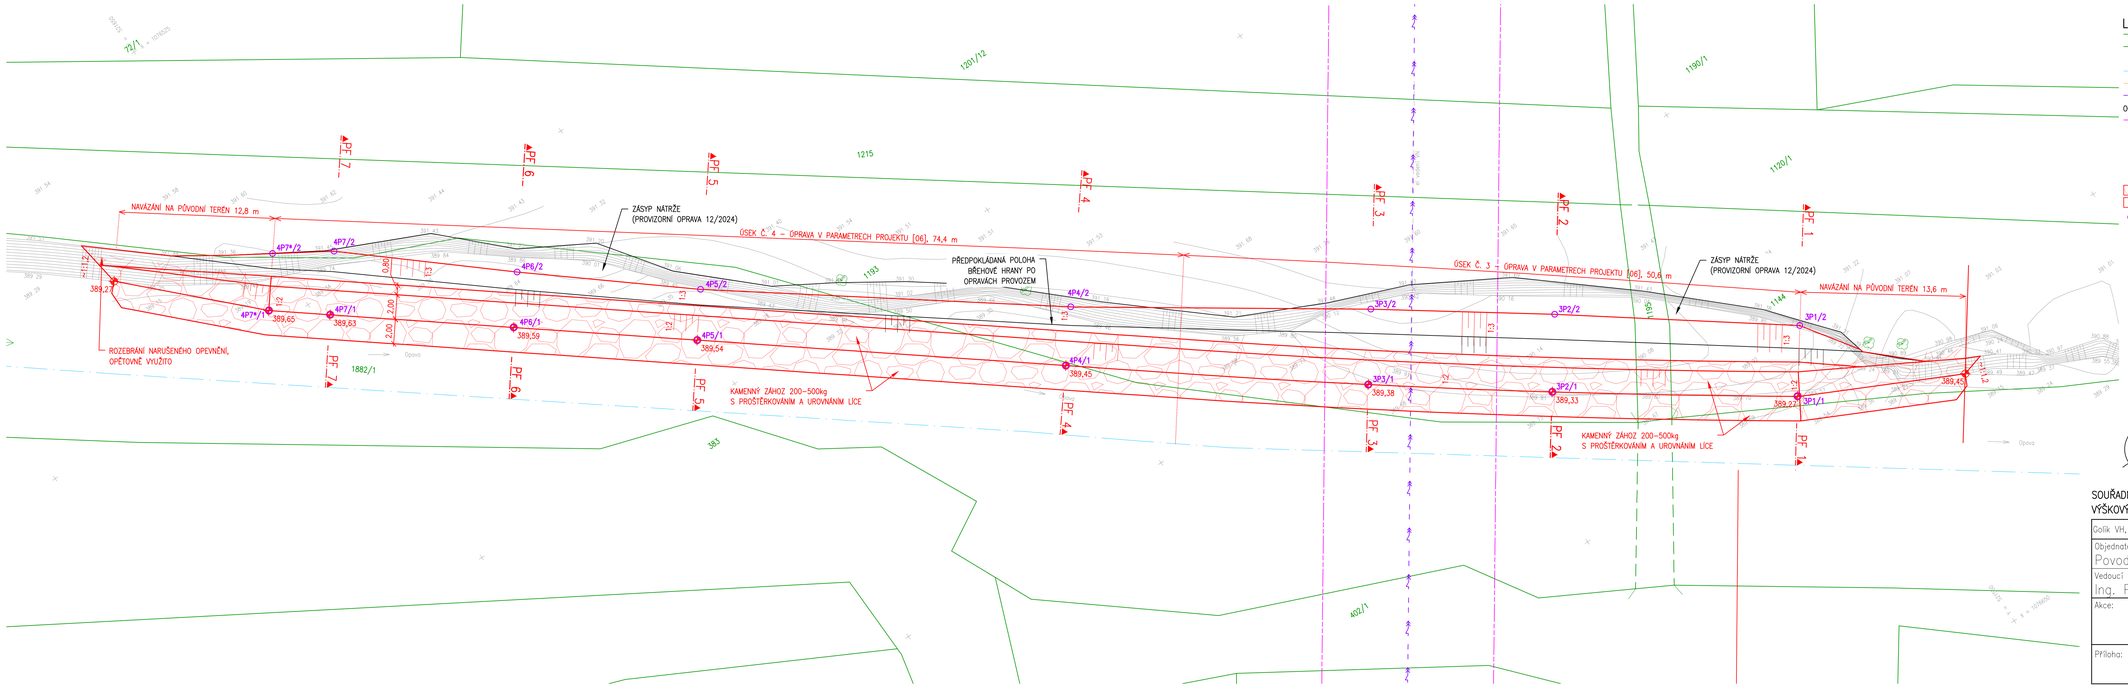
NAVÁZÁNÍ NA PŮVODNÍ TERÉN 12,8 m
ZÁSYP NÁTRŽE
(PROVIZORNÍ OPRAVA 12/2024)
ÚSEK Č. 4 – OPRAVA V PARAMETRECH PROJEKTU [06], 74,4 m
PŘEDPOKLÁDANÁ POLOHA
BŘEHOVÉ HRANY PO
OPRAVÁCH PROVOZEM
ROZEBRANÍ NARUŠENÉHO OPEVNĚNÍ,
OPĚTOVNĚ VYUŽITO
KAMENNÝ ZÁHOZ 200–500kg
S PROŠTĚRKOVÁNÍM A UROVNÁNÍM LÍCE
ÚSEK Č. 3 – OPRAVA V PARAMETRECH PROJEKTU [06], 50,6 m
ZÁSYP NÁTRŽE
(PROVIZORNÍ OPRAVA 12/2024)
NAVÁZÁNÍ NA PŮVODNÍ TERÉN 13,6 m
KAMENNÝ ZÁHOZ 200–500kg
S PROŠTĚRKOVÁNÍM A UROVNÁNÍM LÍCE
PF_7
PF_6
PF_5
PF_4
PF_3
PF_2
PF_1
4P7/2
4P7*/2
4P6/2
4P5/2
4P4/2
3P3/2
3P2/2
3P1/2
4P7/1
4P7*/1
4P6/1
4P5/1
4P4/1
3P3/1
3P2/1
3P1/1
389,27
389,65
389,63
389,59
389,54
389,45
389,38
389,33
389,22
389,43
0,80
2,00
2,00
1,12
1,13
1,13
1,13